


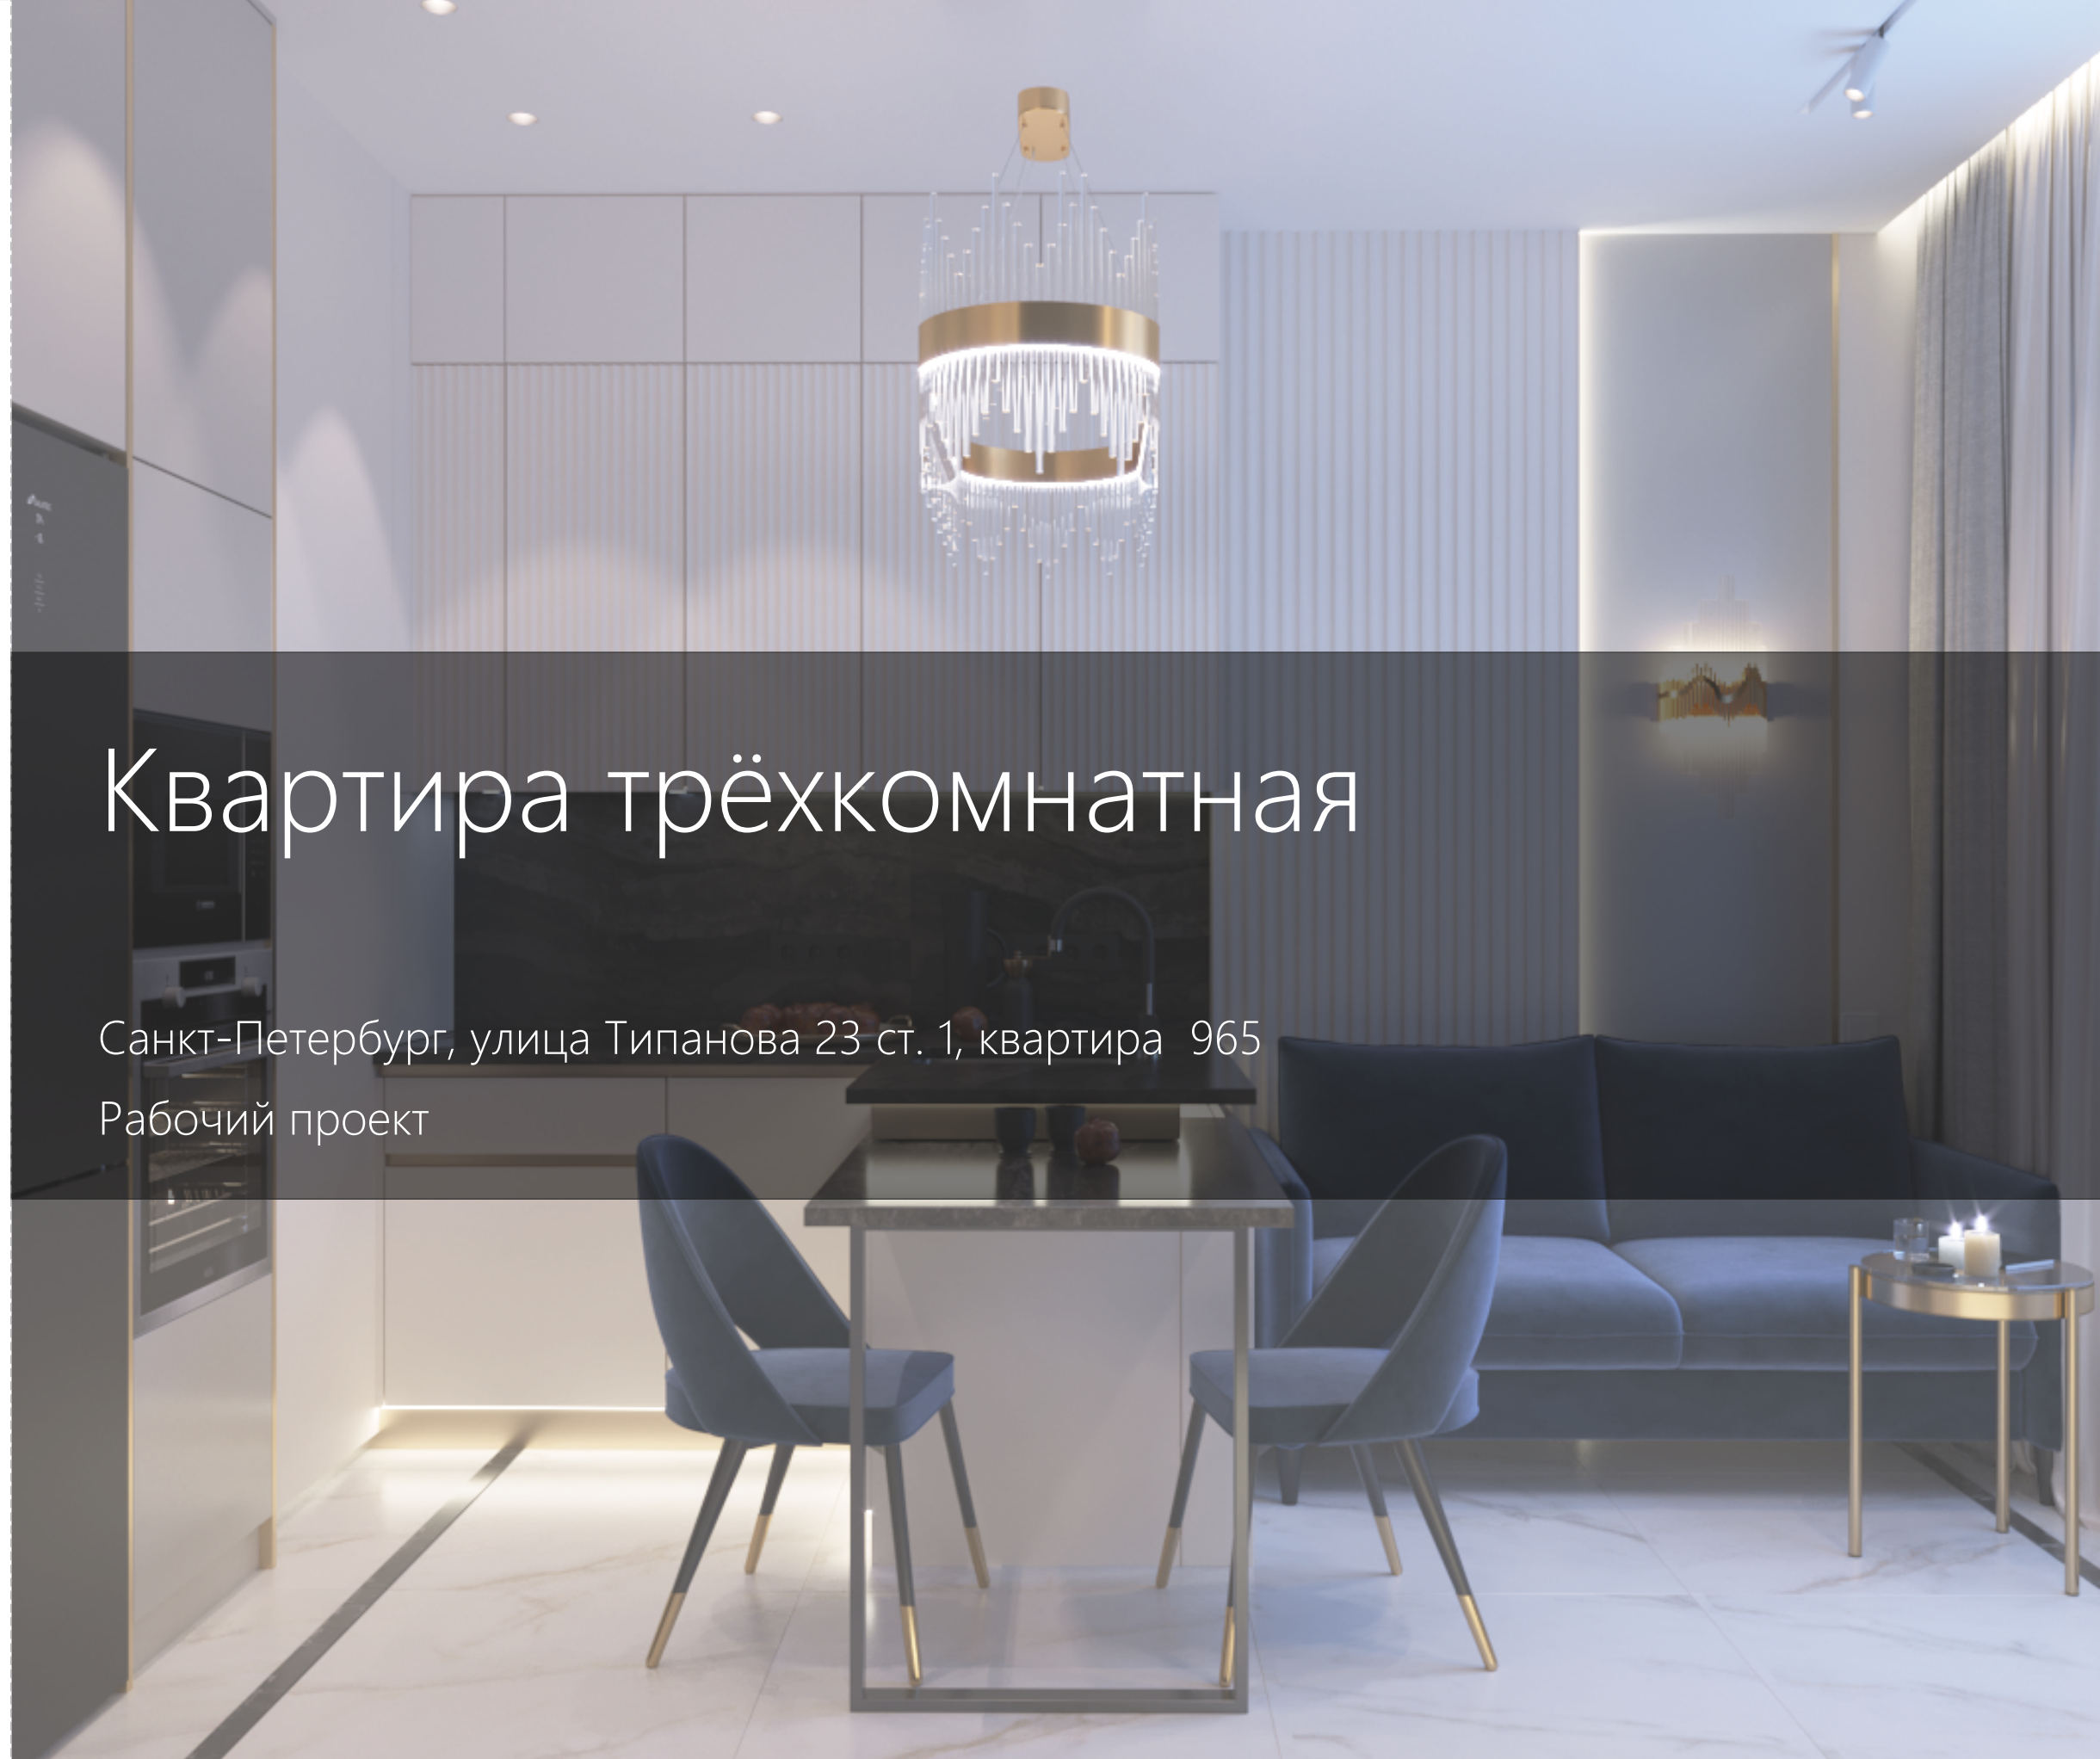


Квартира трёхкомнатная

Санкт-Петербург, улица Типанова 23 ст. 1, квартира 965
Рабочий проект




ЛИСТ	Наименование чертежа
1	Состав проекта.
2	Обмерный план. М 1:50
3	План расстановки мебели и оборудования. М 1:50
4	План расстановки мебели и оборудования с привязками. М 1:50
5	Демонтажный план. М 1:50
6	Монтажный план. М 1:50
7	План спецификация дверных проемов. М 1:50
8	План потолков. М 1:50
9	План полов. М 1:50
10	Схема размещения канализационных выпусков и водорозеток. М 1:50
11	Схема электроосвещения. М1:50
12	Схема подключения электроточек. М 1:50
13	Схема электророзеток и выключателей. М 1:50
14	Схема электровыводов. М 1:50
15	Развертка коридора - прихожей. М 1:50
16	Развертка кухня - гостиная. М 1:50
17	Развертка спальня. М 1:50
18	Развертка санузел. М 1:50
19	Узлы и детали конструкций. М 1:50

ОБМЕРНЫЙ ПЛАН М 1:50

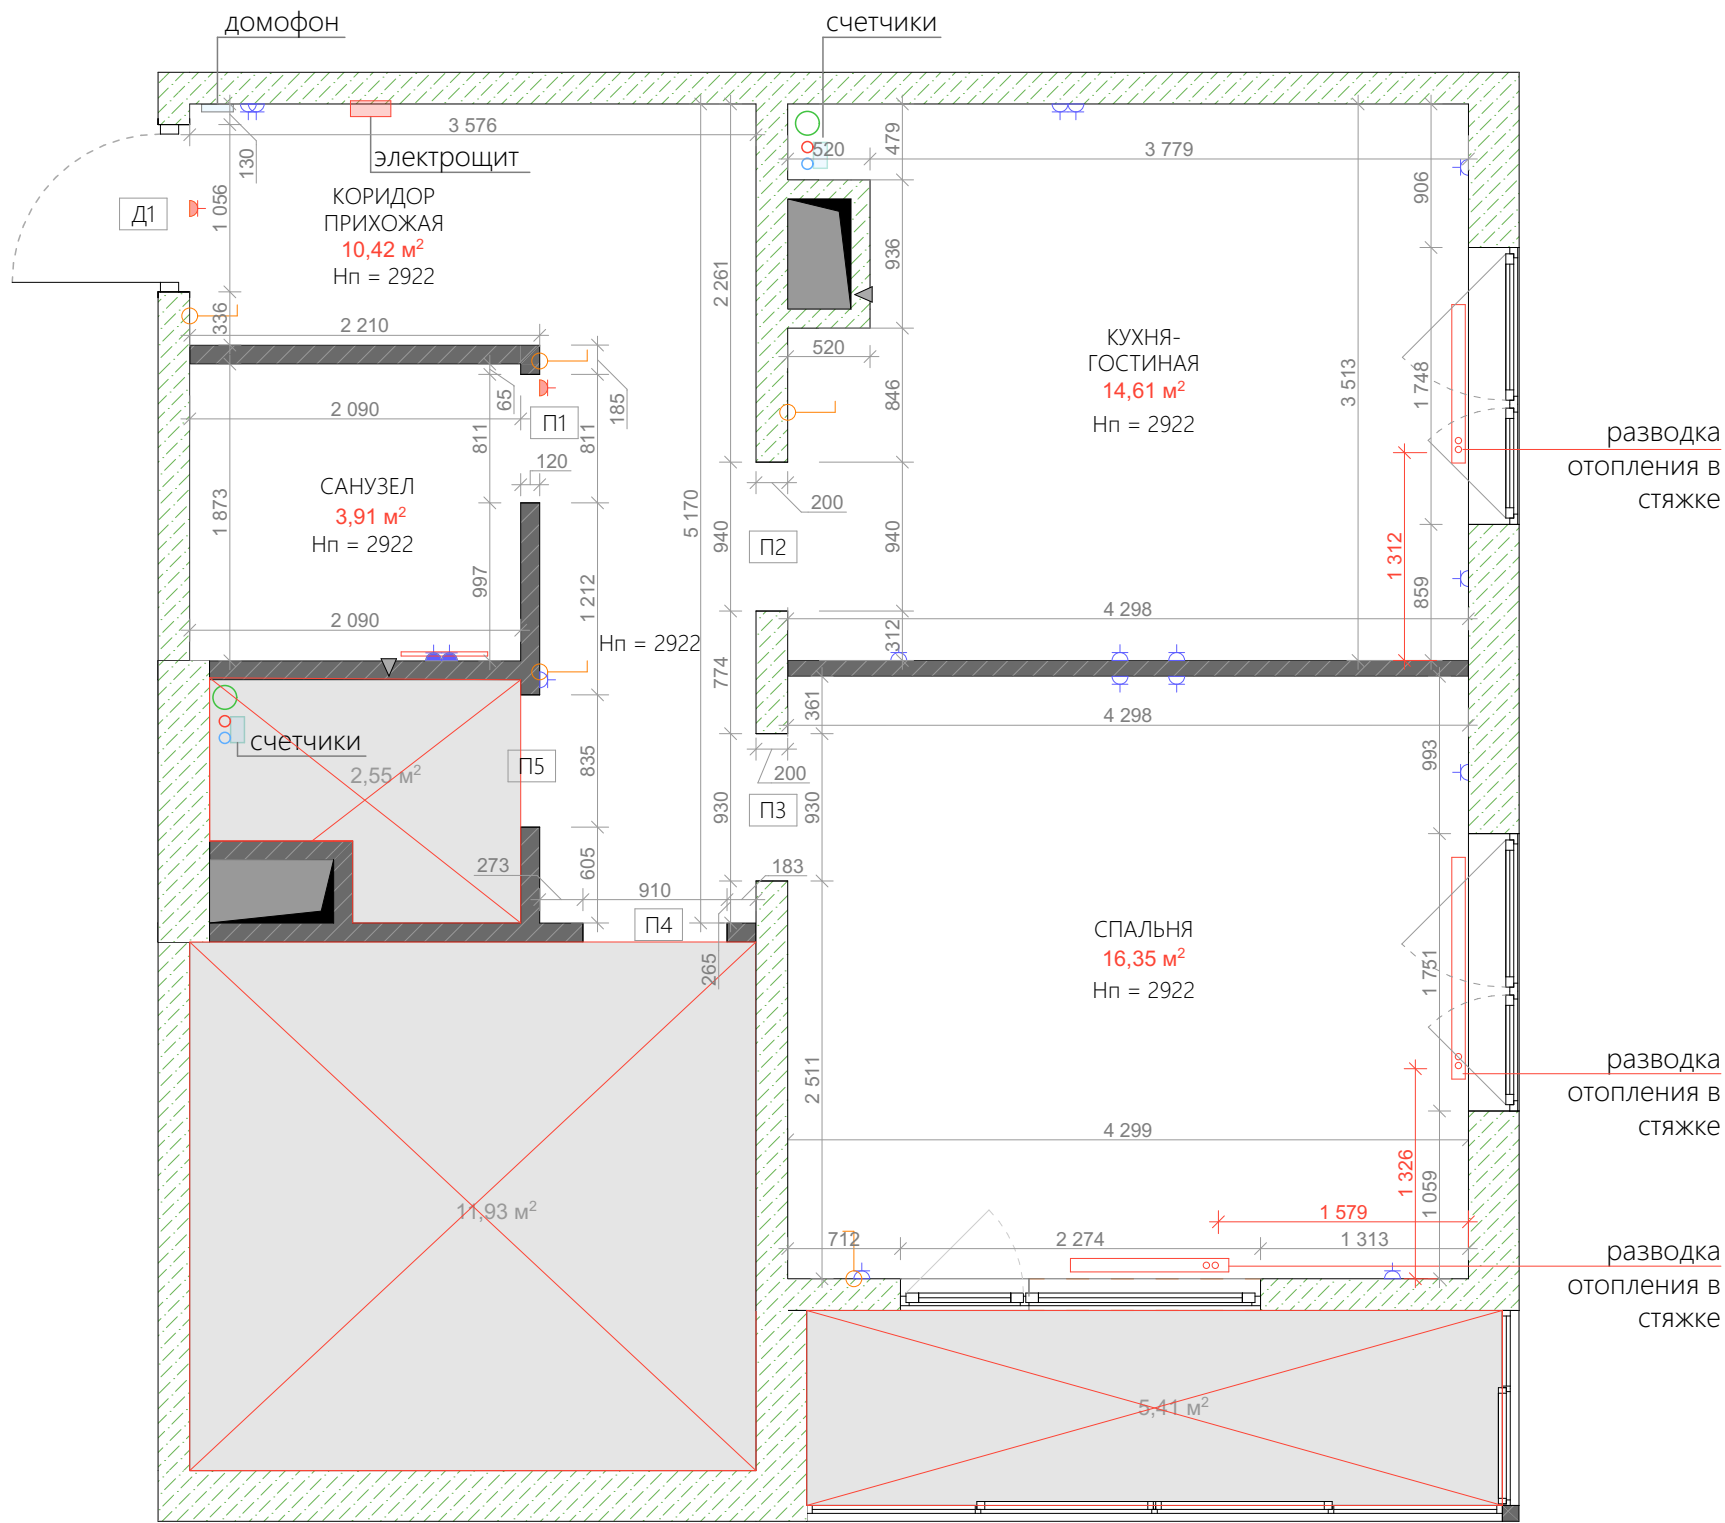

- Выключатель скрытой установки строенный
 - Пожарная сигнализация
 - Розетка скрытого монтажа влагозащищенная
 - Розетка скрытого монтажа
 - Канализация, ХВС, ГВС
 - Монолитный бетон оштукатурен
 - Керамзитобетонный блок(уточнить) оштукатурен
- | | |
|----|------------------------------|
| Д1 | Дверная коробка 1056x2122 мм |
| П1 | Проем 811x2120 мм |
| П2 | Проем 940x2120 мм |
| П3 | Проем 930x2120 мм |
| П4 | Проем 910x2120 мм |
| П5 | Проем 835x2120 мм |

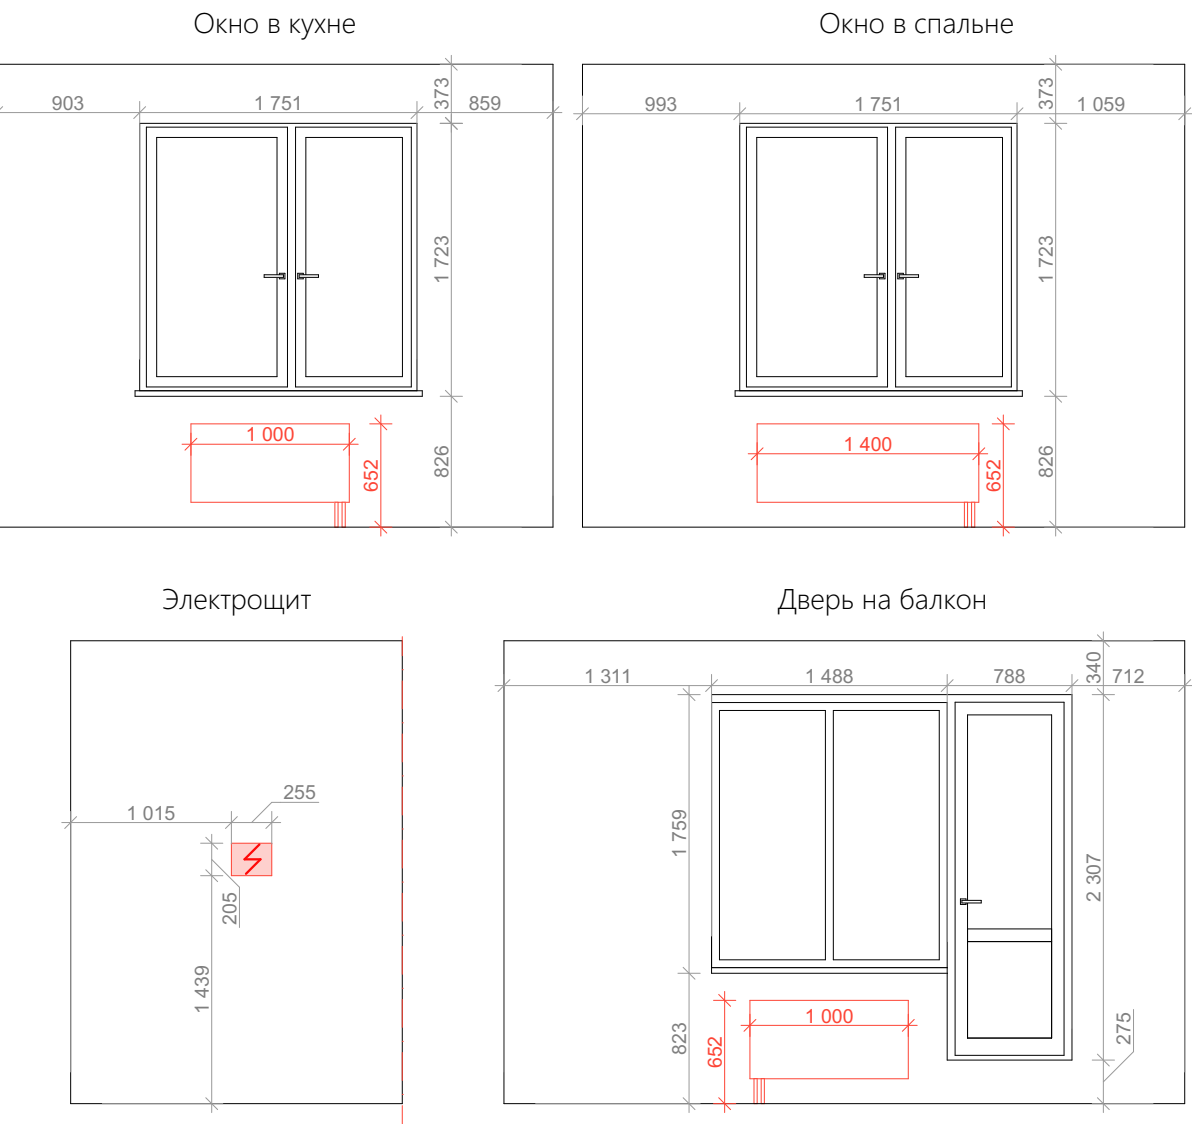

Примечание: общая площадь помещений без учета непроектируемых помещений 45,29 квм, площади по комнатам указаны красным шрифтом.

1. При замерах наблюдалась разбежка размеров в пределах 5-10 мм. Необходимо заложить минимум 10мм по периметру помещений на выравнивание стен и выведение всех углов под 90 градусов.

2. При несоблюдении прямых углов и вертикалей стен возможны появления расхождений в отделке пола и стен и зазоров между мебелью и стенами.

3. При осуществлении авторского надзора все изменения и расхождения с дизайн-проектом согласовывать с автором проекта.

ПЛАН РАССТАНОВКИ
МЕБЕЛИ И ОБОРУДОВАНИЯ
М 1:50

декоративная панель в длину
стены дерево/камень/зеркало
закрывает электрощит и
другое оборудование

шкаф со штангой и
полками, консоль-обувница

тумба с подвесным
умывальником

полка-ниша около душа, шкафчик
со скрытым коллекторным узлом и
местом хранения над унитазом

технический шкаф с доступом к
коллекторному узлу и раскладной
гладильной доской/отпариватель
установленные в колонну

шкафы гардеробные

вытяжка и трасса от
венткороба
шкаф для мелкой бытовой
техники
раскладной диван

выдвижной стол

встроенный духовой шкаф и
микроволновая печь

возможное место для
животного

подвесной шкаф с
выкатными ящиками
изголовье на высоту
подоконника
танкетка

возможное место для
животного

макияжный столик

ЭКСПЛИКАЦИЯ

- 1 Прихожая, коридор
- 2 Кухня-гостиная
- 3 Санузел
- 4 Спальня
- 5 Балкон
- 6 Гардеробная
- 7 Детская

- ПМ Посудомоечная машина
- ДШ Духовой шкаф
- МКР Микроволновая печь
- МС Машина стиральная/сушильная

Проект квартиры по адресу: ул. Типанова 23 ст. 1, кв 965


План расстановки мебели. М 1:50

Дизайнер: Ильина Алена Юрьевна

Заказчик: Беленогов Алексей Дмитриевич

Примечание:
1. При осуществлении авторского надзора все изменения и расхождения с дизайн-проектом согласовывать с автором проекта.
2. Размеры могут незначительно отличаться в зависимости от выбранной отделки и производителя мебели.
3. Для лучшего понимания читать вместе с развертками по помещениям.

ПЛАН РАССТАНОВКИ
МЕБЕЛИ И ОБОРУДОВАНИЯ
С ПРИВЯЗКАМИ М 1:50

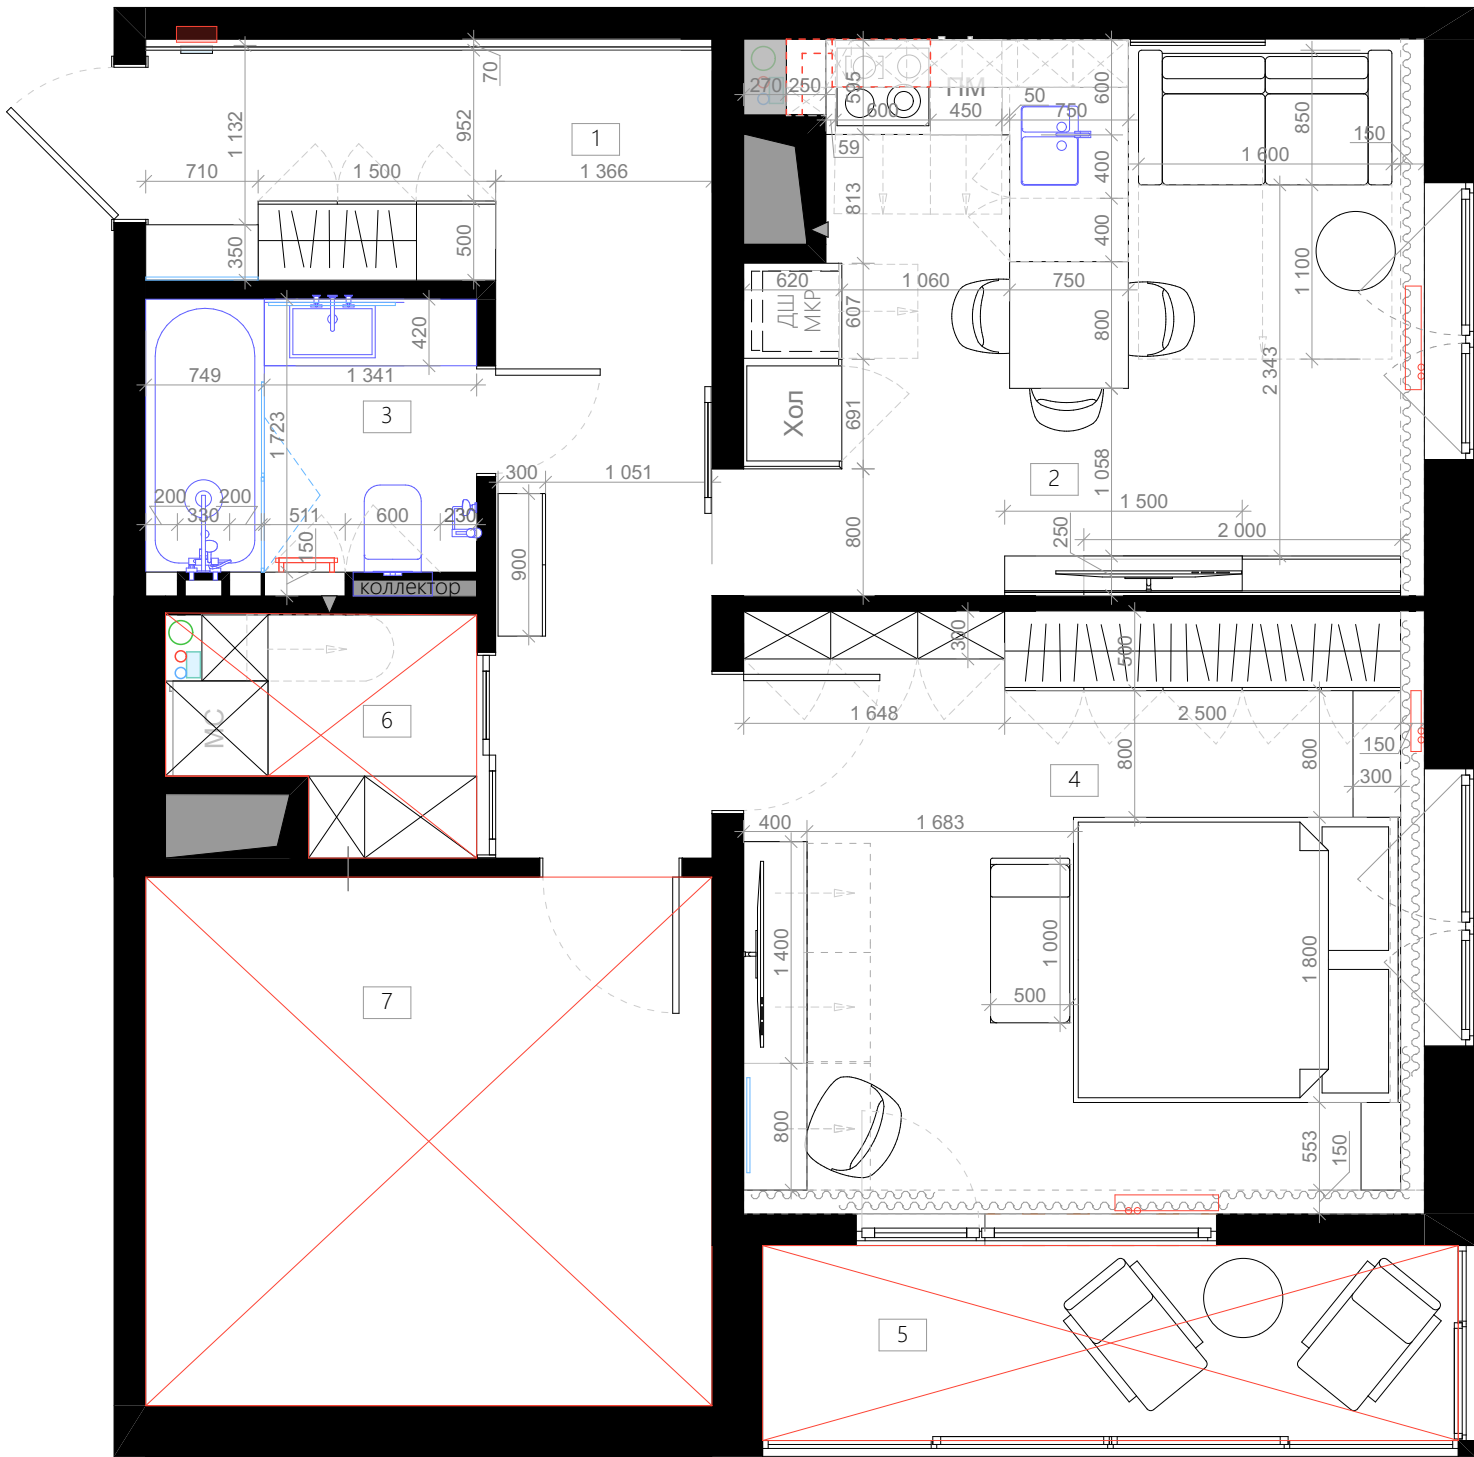

ЭКСПЛИКАЦИЯ

- 1 Прихожая, коридор
- 2 Кухня-гостиная
- 3 Санузел
- 4 Спальня
- 5 Балкон
- 6 Гардеробная
- 7 Детская

- ПМ Посудомоечная машина
- ДШ Духовой шкаф
- МКР Микроволновая печь
- МС Машина стиральная/сушильная

Проект квартиры по адресу: ул. Типанова 23 ст. 1, кв 965

План расстановки мебели с привязками. М 1:50

Дизайнер: Ильина Алена Юрьевна

Заказчик: Беленогов Алексей Дмитриевич

Примечание:
1. При осуществлении авторского надзора все изменения и расхождения с дизайн-проектом согласовывать с автором проекта.
2. Размеры могут незначительно отличаться в зависимости от выбранной отделки и производителя мебели.
3. Для лучшего понимания читать вместе с развертками по помещениям.

ПЛАН ДЕМОНТАЖА
КОНСТРУКЦИЙ
с привязками М 1:50

электрощит и домофон заменяется
и переносится, к электрощиту
добавится слаботочный шкаф

перенос проема
демонтаж и замена выключателей
и розеток на стене

демонтировать розетки и
полотенцесушитель
на этом месте будет
сантехнический коллектор,
перенести в него счетчики по
возможности

перенос и расширение проема

счетчики переносятся на
Н = 1100 мм для доступа
из скрытого шкафа в кухне

демонтаж и перенос
радиатора

демонтаж и замена
подоконника и откосов

перенос проема
(решение по получению
разрешения на перенос
проема в несущей стене
принимает заказчик)

демонтаж и перенос
радиатора

демонтаж и перенос
радиатора
демонтаж и замена
подоконника и откосов
уменьшить высоту порога по
возможности, замена
стеклопакета по
согласованию с заказчиком

ЭКСПЛИКАЦИЯ

- 1 Прихожая, коридор
- 2 Кухня-гостиная
- 3 Санузел
- 4 Спальня
- 5 Балкон
- 6 Гардеробная
- 7 Детская

- Д1 Дверная коробка 1056x2122 мм
- П1 Проем 811x2120 мм
- П2 Проем 940x2120 мм
- П3 Проем 930x2120 мм
- П4 Проем 910x2120 мм
- П5 Проем 835x2120 мм

УСЛОВНЫЕ ОБОЗНАЧЕНИЯ

- демонтируемые конструкции
- существующие стены
- демонтируемые розетки и выключатели

подготовить проемы для установки
дверей скрытого монтажа

Примечание:
1. В проекте все решения приняты по чистовым материалам. Проработка дополнительной чистовой отделки, в том числе шумоизоляция, гидроизоляция и теплоизоляция, в рамках данного проекта не разрабатывается.
2. При осуществлении авторского надзора все изменения и расхождения с дизайн-проектом согласовывать с автором проекта.
3. Сохранить розетки и выключатели, если они соответствуют привязкам проекта. При некачественных изделиях заменить в любом случае. У всех розеток и выключателей, которые не были демонтированы, заменить рамки и лицевые панели в общем стиле с остальной электрикой по проекту.

Проект квартиры по адресу: ул. Типанова 23 ст. 1, кв 965

План демонтажа конструкций. М 1:50


Дизайнер: Ильина Алена Юрьевна

Заказчик: Беленогов Алексей Дмитриевич

Примечание:

1. Размеры, выделенные красным цветом необходимо выдерживать до миллиметра.
2. По периметру стен необходимо учесть устройство западающего плинтуса - ориентироваться на план раскладки пола (узел см. на странице с узлами)
3. Габариты дверных проемов уточняются по размерам производителя дверей. Учитывать, что предусматриваются двери скрытого монтажа
5. Конструкция крепления декоративных панелей и вновь возводимых перегородок несет рекомендательный характер. Изменение материала конструкций принимается на усмотрение строительной компании.

ПЛАН ДВЕРНЫХ ПРОЕМОВ
с привязками М 1:50

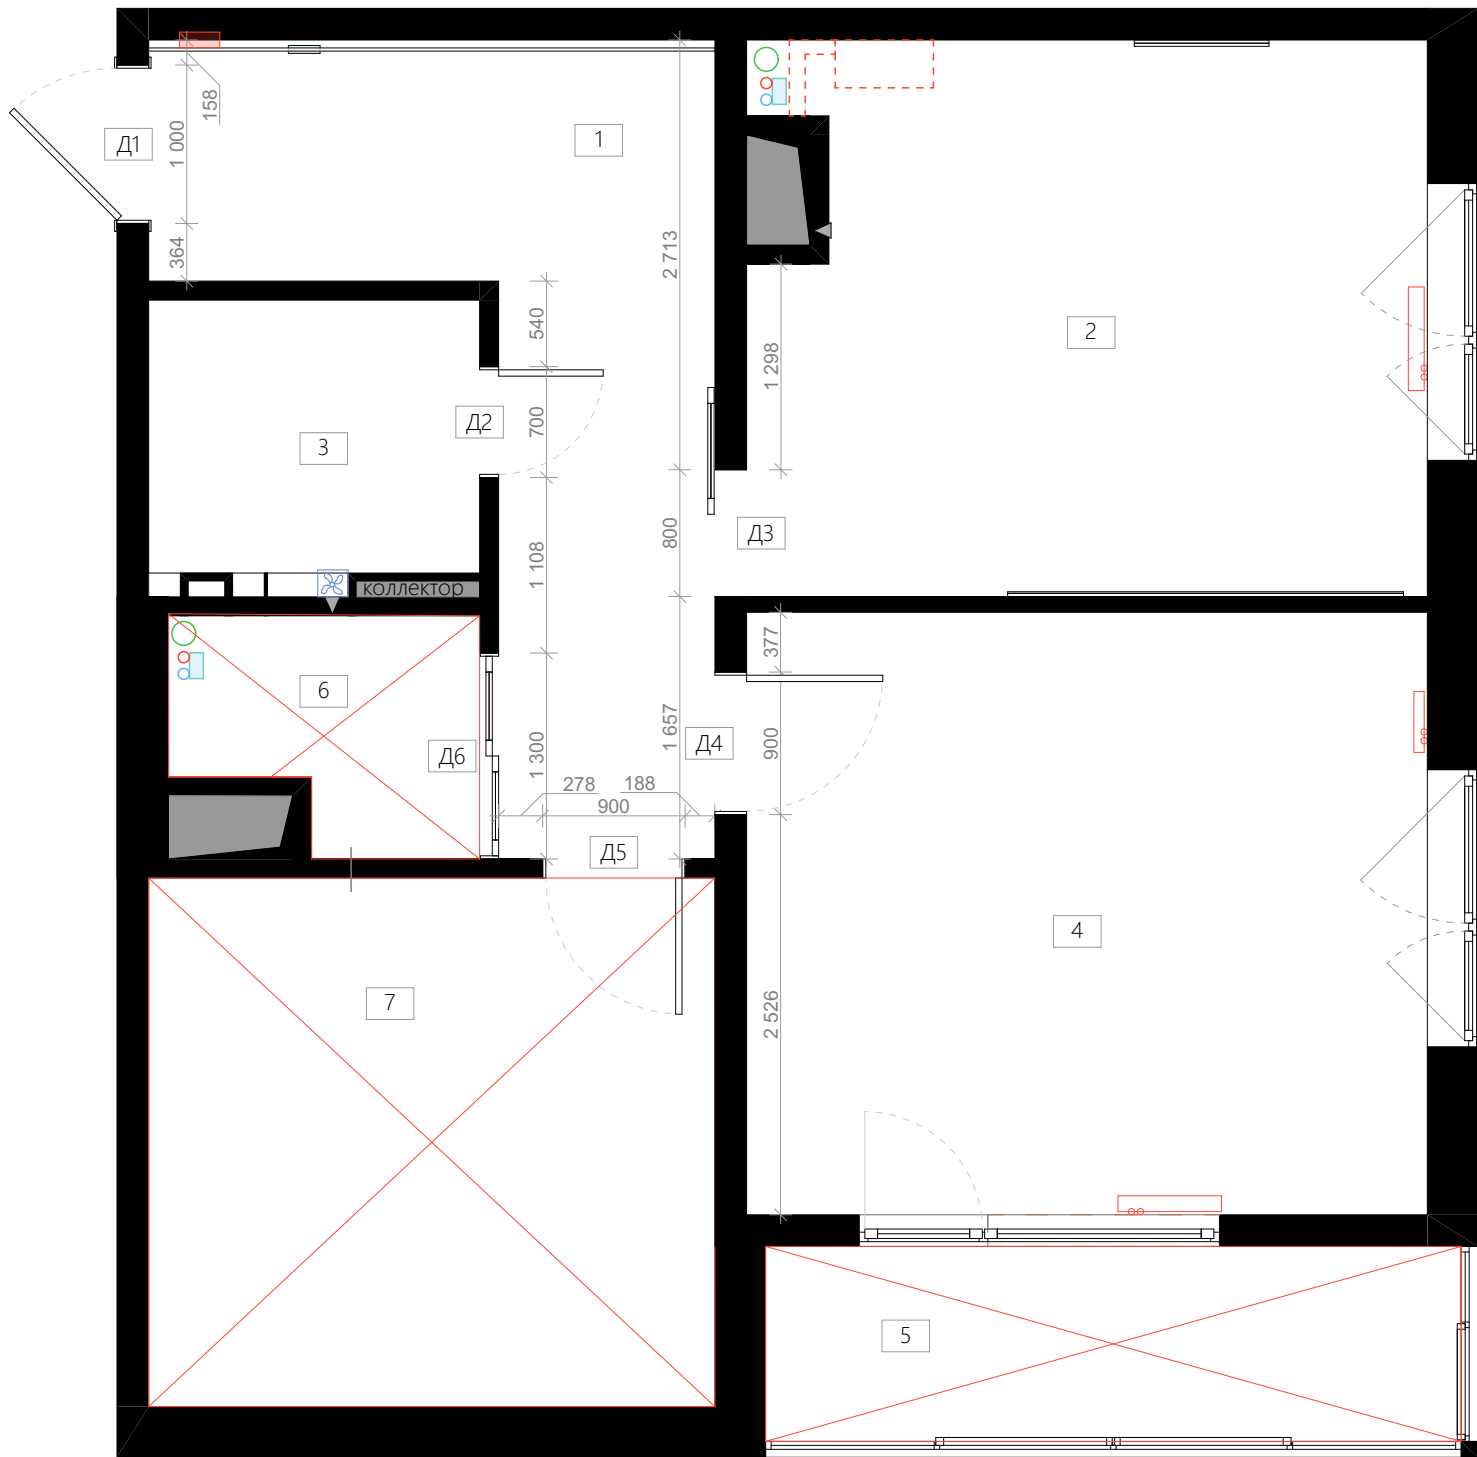

ЭКСПЛИКАЦИЯ

- 1 Прихожая, коридор
- 2 Кухня-гостиная
- 3 Санузел
- 4 Спальня
- 5 Балкон
- 6 Гардеробная
- 7 Детская
- Д1 Дверная коробка 1056х2122 мм
- Д2 Дверь 700х2100 мм
- Д3 Дверь откатная 800х2100 мм
- Д4 Дверь 900х2100 мм
- Д5 Дверь 900х2100 мм
- Д6 Двери раздвижные 1300х2100 мм

Распашная дверь
Bekker Doors
скрытого монтажа
с металлической
кромкой
900х2000мм и
700х2000мм



Откатная дверь с
системой Bekker
Doors купе
металл+тониrowa
нное стекло
черное
800х2000мм



Раздвижная
перегородка
Bekker Doors
металл+тониrowa
нное стекло
черное
1300х2000мм



Проект квартиры по адресу: ул. Типанова 23 ст. 1, кв 965


План дверных проемов с привязками. М 1:50

Дизайнер: Ильина Алена Юрьевна

Заказчик: Беленогов Алексей Дмитриевич

Примечание:
1. Вывести высоты дверей в один уровень.
2. Габариты дверных проемов уточняются по размерам производителя дверей.
3. Все двери в одной плоскости со стенами в коридоре.

ПЛАН ПОТОЛКОВ
с привязками М 1:50

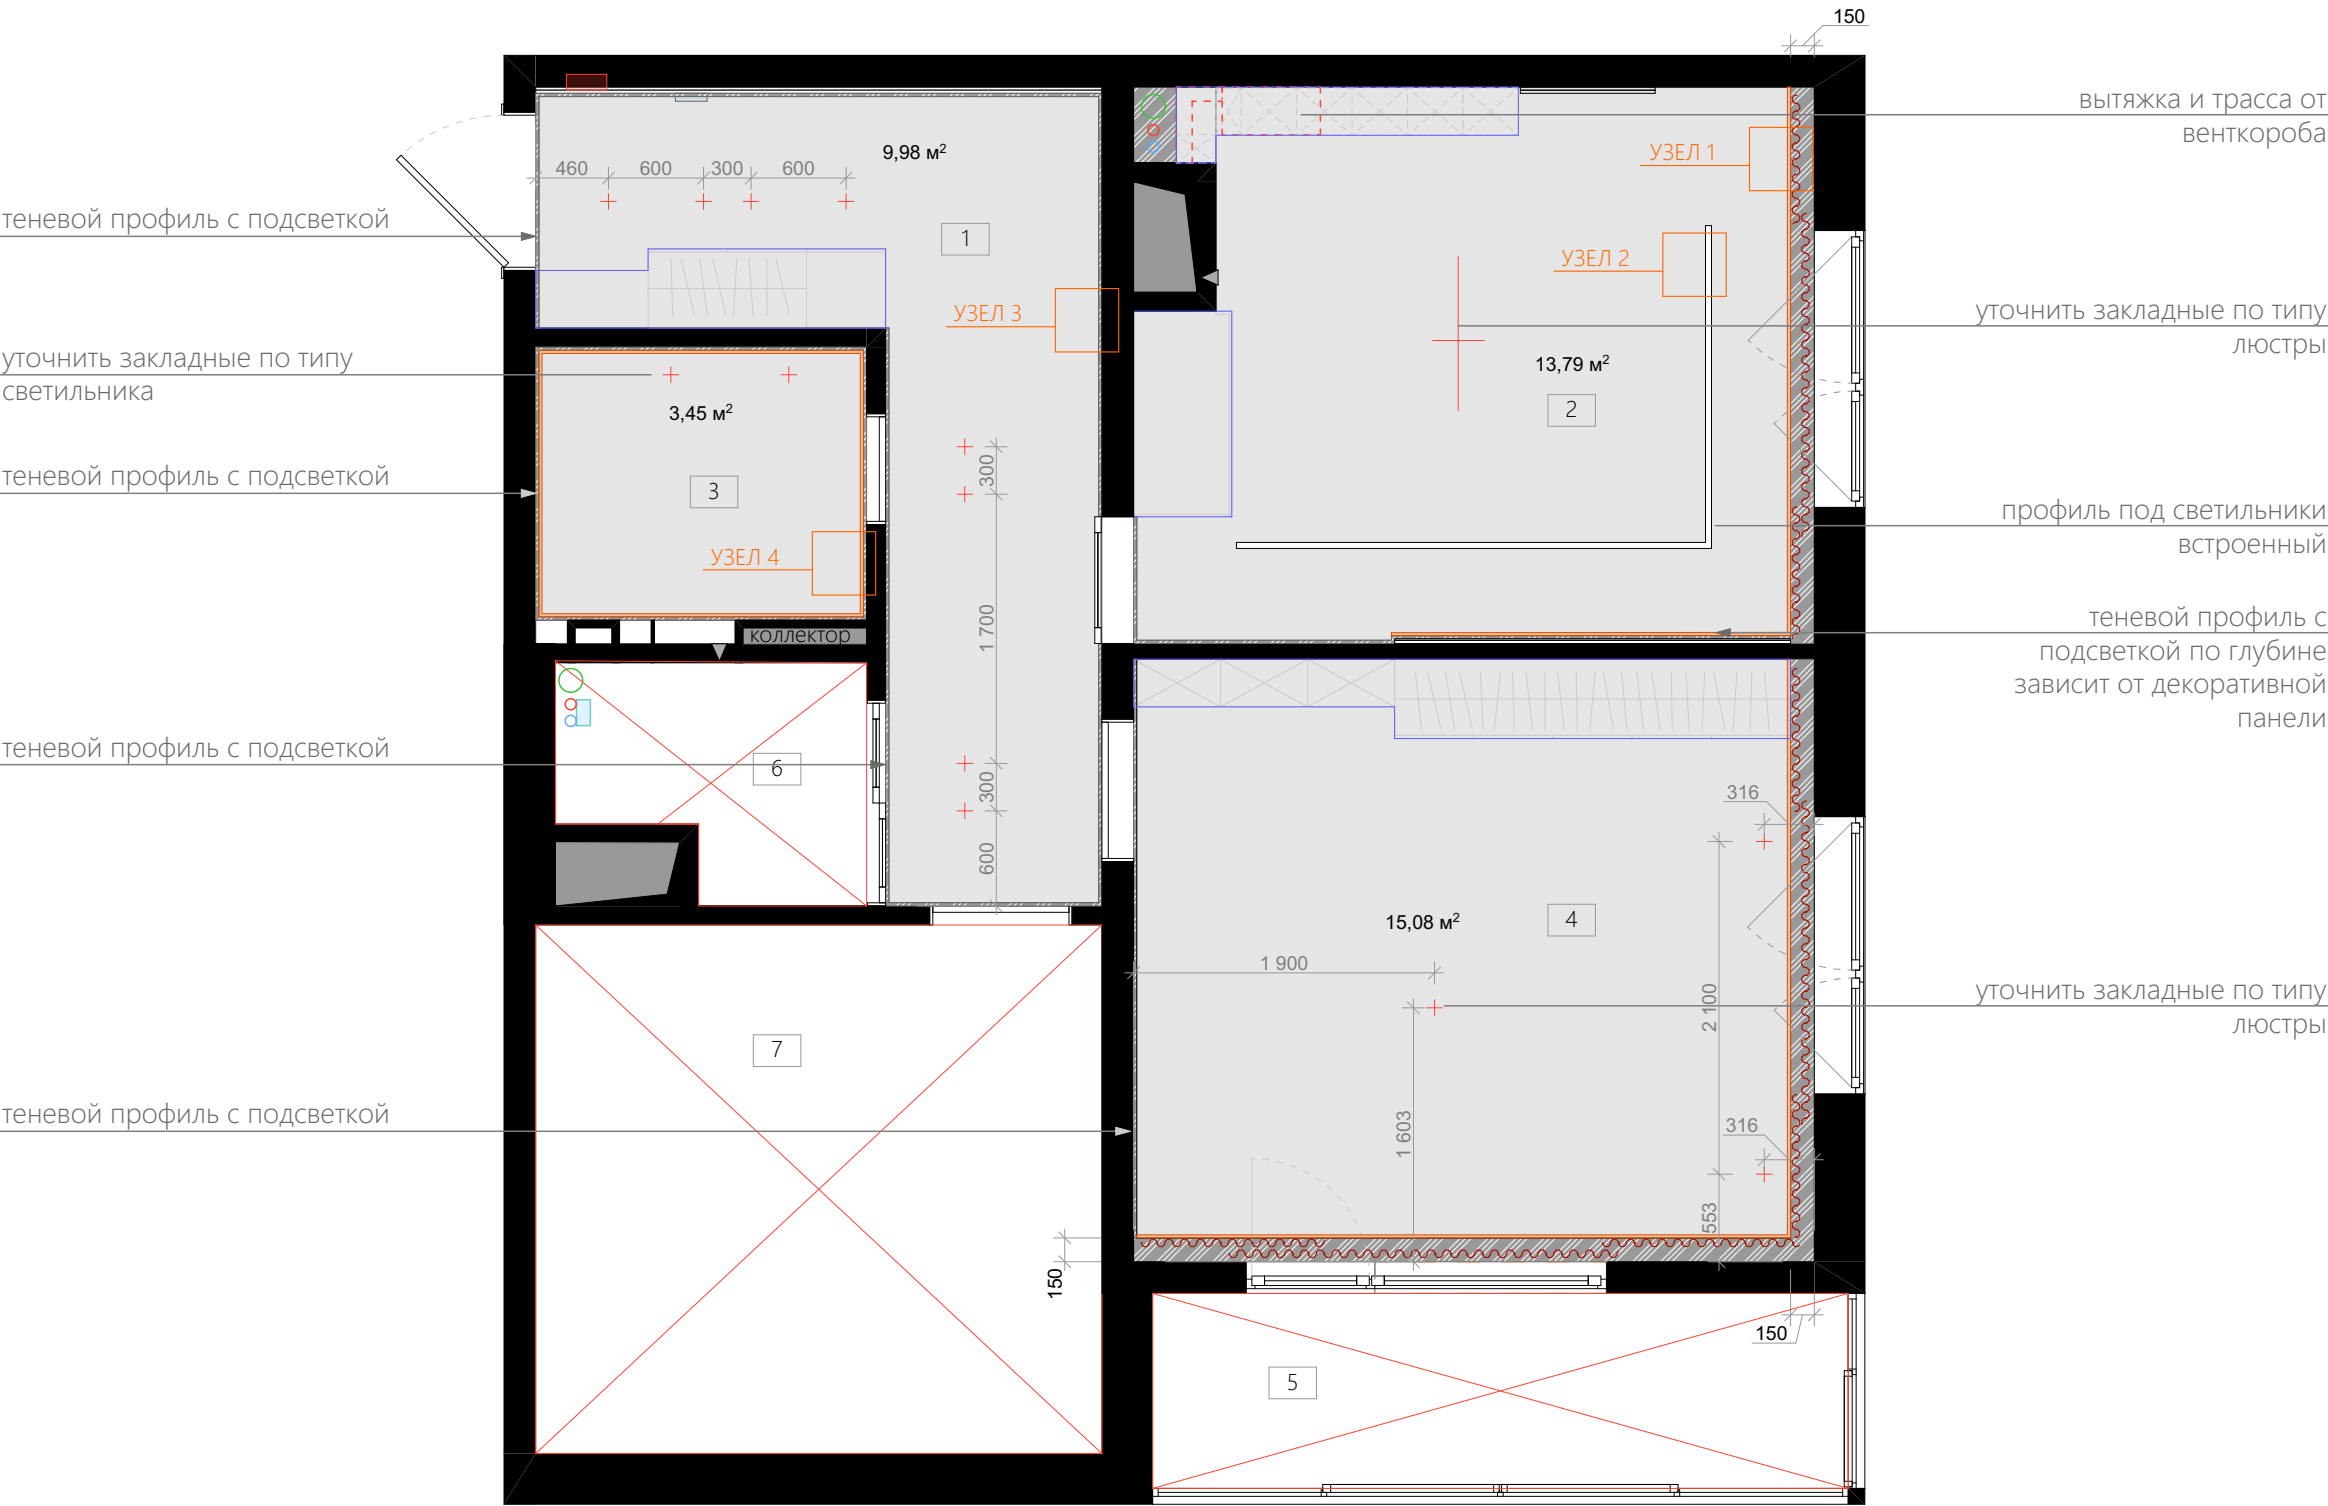

ЭКСПЛИКАЦИЯ

- 1 Прихожая, коридор
- 2 Кухня-гостиная
- 3 Санузел
- 4 Спальня
- 5 Балкон
- 6 Гардеробная
- 7 Детская

- Границы мебели, конструкция которой доходит до потолка
- Подсветка светодиодная
- Отметка шторного карниза
- Профиль встроенный для трекового светильника
- Отметки закладных под накладные светильники
- Потолок натяжной тканевый белый Н = минимальная по высоте встраиваемых светильников, S = 32,3квм
- Потолок оштукатурен и окрашен в цвет стен

Примечание:

1. Высота чернового потолка от чистового пола различается в помещениях.
2. Опуски потолка принять по выбранному профилю и освещению, но не более 200мм.
3. Схемы и узлы указаны в рекомендательном виде.
4. Закладные под светильники располагать по плану освещения.

Проект квартиры по адресу: ул. Типанова 23 ст. 1, кв 965

План потолков с привязками. М 1:50

Дизайнер: Ильина Алена Юрьевна

Заказчик: Беленогов Алексей Дмитриевич

ПЛАН ПОЛОВ
М 1:50



ЭКСПЛИКАЦИЯ


- 1 Прихожая, коридор
- 2 Кухня-гостиная
- 3 Санузел
- 4 Спальня
- 5 Балкон
- 6 Гардеробная
- 7 Детская



Ламинат СВМ Koruna Дуб
Патек 33 класс, с 4 фасками,
606x101x12 мм



Керамогранит Estima ID01
полированный
600x600x10мм
или
керамогранит Kerama
Marazzi Монте Тиберо
обрезной 600x600мм

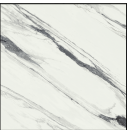

Керамогранит Italon Charme
Deluxe Statuario Fantastico
люкс реттифицированный
800x800x9 мм



Керамогранит Cersanit Gres A
100 серый 300x300x7 мм



Плинтус Italon Шарм Экстра
Лоран матовый 72x600x10 мм



Места, где следует заштробить
стену для монтажа скрытого
плинтуса (общ.дл.35м). В
остальных случаях без
плинтуса, в стык

Проект квартиры по адресу: ул. Типанова 23 ст. 1, кв 965

План полов. М 1:50

Дизайнер: Ильина Алена Юрьевна

Заказчик: Беленогов Алексей Дмитриевич


Примечание:

1. Схема теплого пола на плане сантехнического оборудования и отопления. В санузеле предусмотреть уклон пола в сторону ванны и туалета.
2. При заливке стяжки и укладке пола учитывать разную толщину напольных покрытий, вывести полы в один уровень по всем помещениям. Стыковку покрытий между комнатами осуществлять по центру дверного полотна, плитка и ламинат стыкуются через металлический профиль. Толщина швов у плитки не более 3мм.
3. Раскладка закупленной плитки с фактическим рисунком и подбор затирки для плитки осуществляет лицо, ответственное за авторский надзор.
4. Расчет фактического количества плитки считать по раскладке плитки в штуках. Заложить не менее 10% запаса. Ламинат рассчитывать по раскладке, заложить запас не менее 15%.

ПЛАН РАЗМЕЩЕНИЯ
КАНАЛИЗАЦИОННЫХ
ВЫПУСКОВ, ВОДРОЗЕТОК
И ОТОПЛЕНИЯ М 1:50

коллекторный узел включает в себя: запорные краны хвс/гвс, гребенки гвс/хвс по количеству потребителей, косые фильтры грубой очистки, проточный водонагреватель (по решению заказчика), габариты 600х1200 мм

инсталляция, над ней коллекторный узел заглубляется в перегородку на 50 мм (общая глубина 200мм) включает в себя: запорные краны хвс/гвс, гребенки гвс/хвс по количеству потребителей, косые фильтры грубой очистки, колбы тонкой очистки с дренажем, система контроля протечек, проточный водонагреватель (по решению заказчика), габариты 600х1200 мм

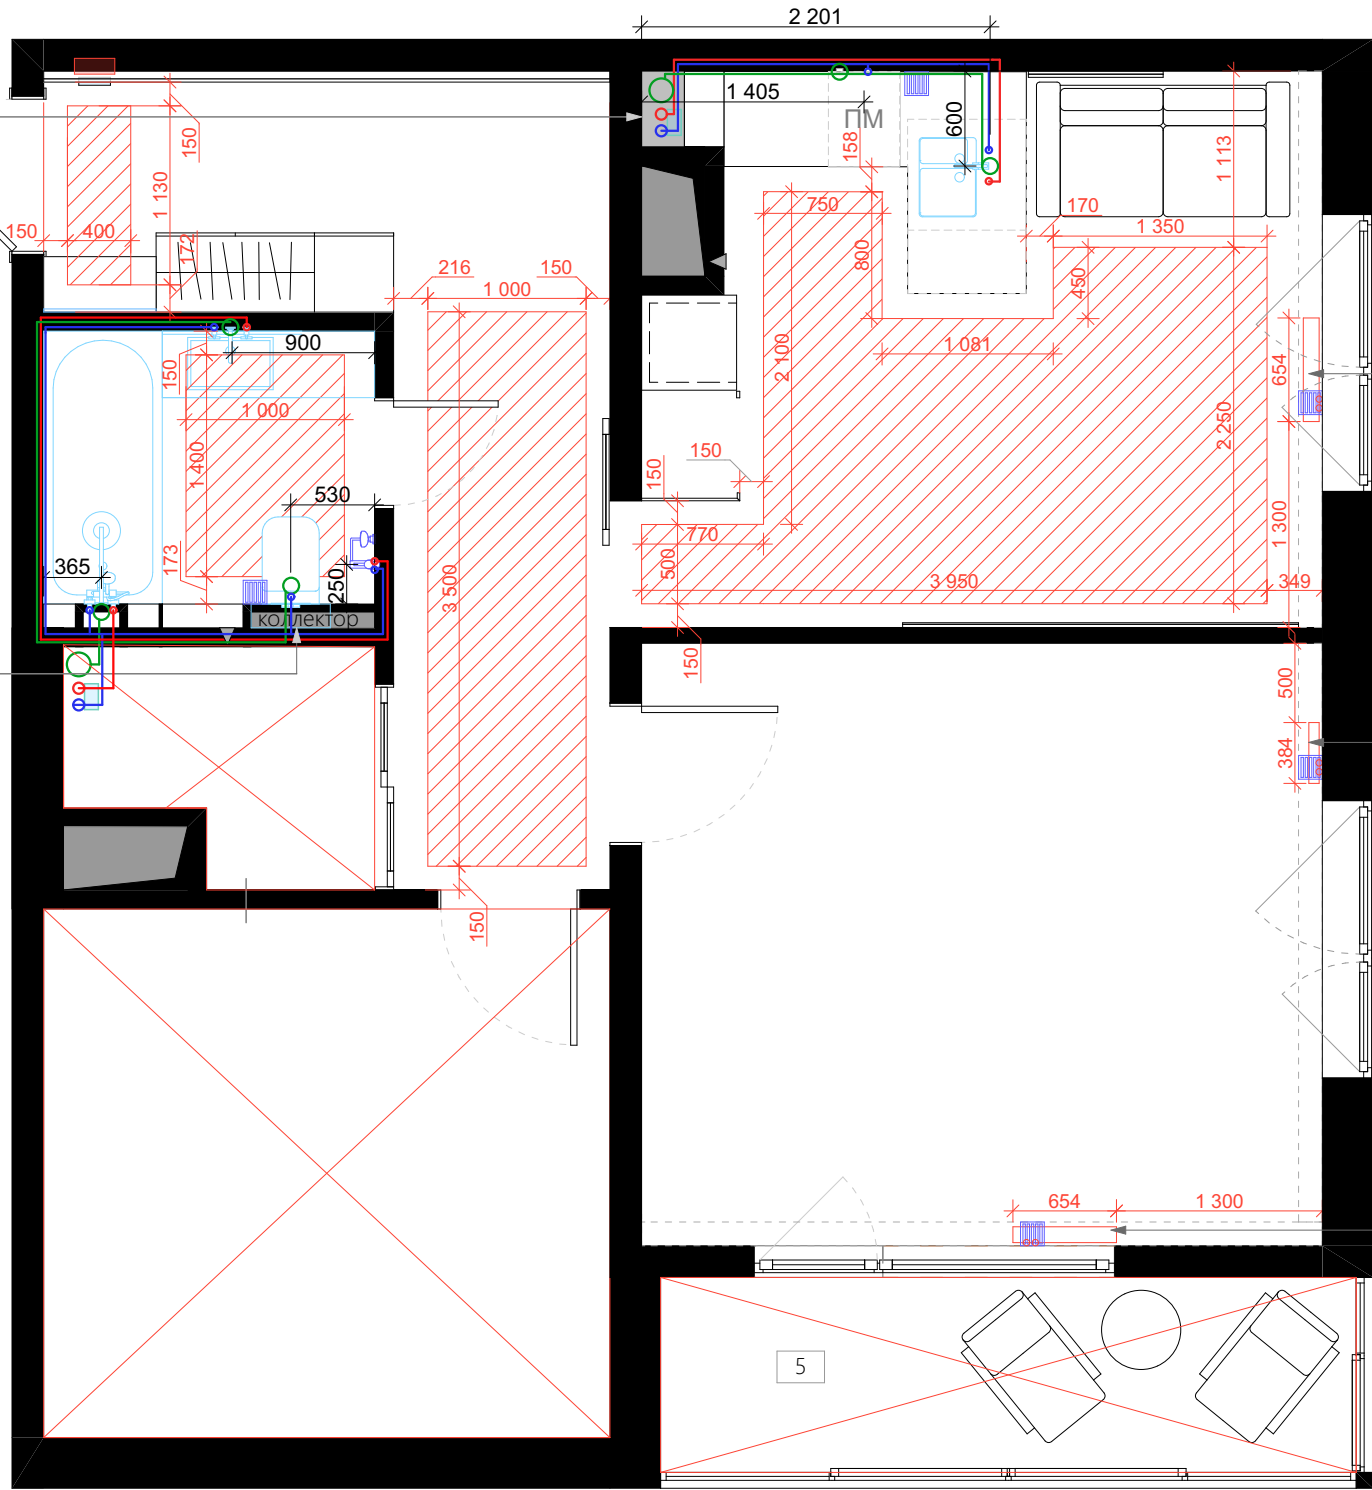

ЭКСПЛИКАЦИЯ

- Полотно теплого пола
- Условное обозначение канализационного выпуска
- Условное обозначение розетки горячей воды
- Условное обозначение розетки холодной воды
- Место для скрытого монтажа датчика протечек
- Посудомоечная машина


Трубчатый радиатор GUARDO PILON трехтрубный 500х654х101 мм, 14 секций, боковое подключение 3/4", 3Т-0500 14 ВК 3/4" белый, до 11квм

Вертикальный трубчатый радиатор GUARDO PILON двухтрубный 1500х384х65 мм, 8 секций, боковое подключение 3/4", 2Т-1500 8 ВК 3/4" белый, 13квм

Трубчатый радиатор GUARDO PILON трехтрубный 500х654х101 мм, 14 секций, боковое подключение 3/4", 3Т-0500 14 ВК 3/4" белый, до 11квм

Примечание:
1. Размещение сантехнических выводов и радиаторов отопления привязано к плану размещения мебели и сантехники. Наименование сантехнических приборов в ведомости-смете.
2. Разведение сантехнических коммуникаций скрытым способом.
3. Сантехнические выводы в мебели уточнять по факту, при установке. Подведение труб осуществлять по паспортам фактически купленных потребителей.
4. При монтаже системы водоснабжения и водоотведения учитывать систему фильтрации воды и измельчитель на кухне.

ПЛАН ОСВЕТИТЕЛЬНЫХ
ПРИБОРОВ С ПРИВЯЗКАМИ
М 1:50

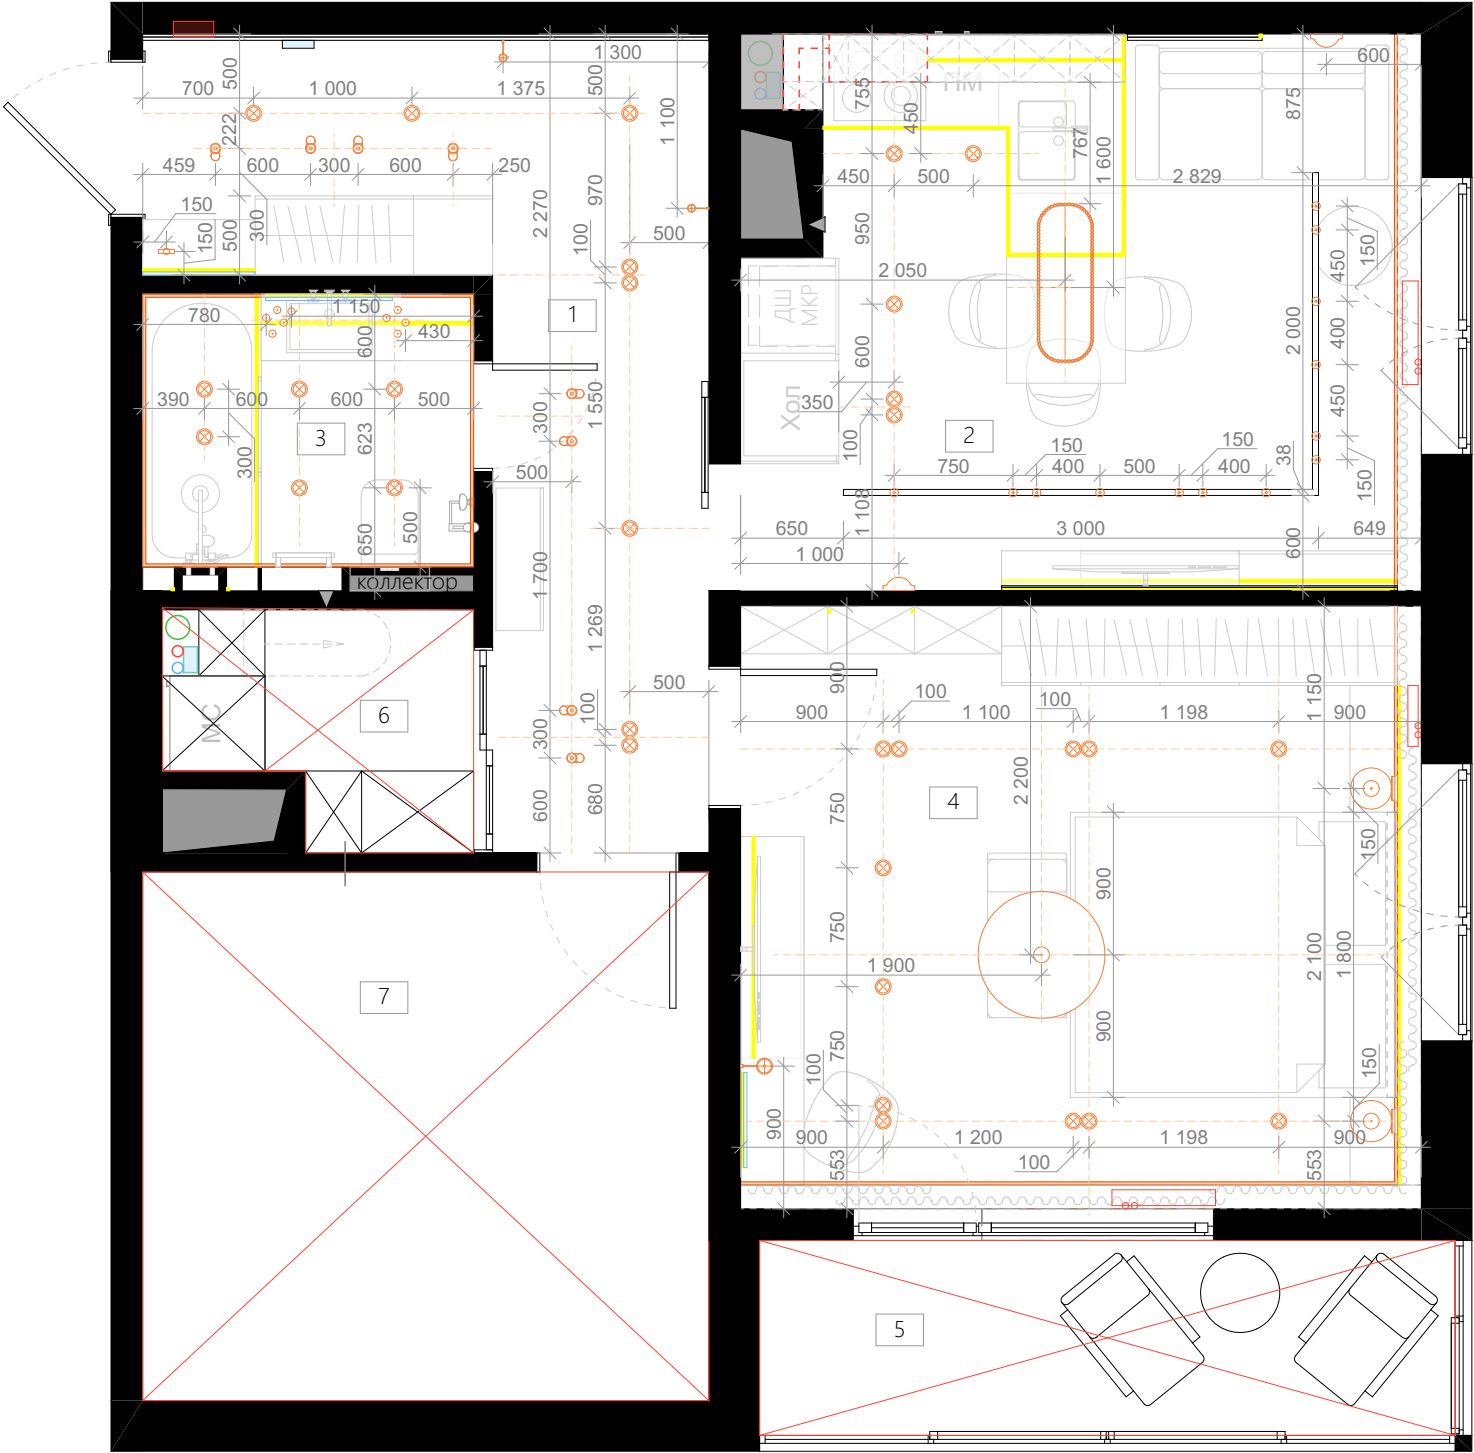


ЭКСПЛИКАЦИЯ

- Точечный LED-светильник накладной Lampshop Cree Cri белый, 4000K , 65x135/230 мм, 5W
- Точечный LED-светильник встроенный Maytoni Share DL051-2W белый, 4000K , D100 мм, 15W
- Подвесной светильник Lampshop Ellirse PDL2240 золото, 3000K, 82x450мм, 12W
- Бра Lampshop Holy Pipe B4151, 3000K, 600x55мм, 12W
- Люстра Lampshop DELIGHT LED Water Drop PDL2025, тип C, комбинация 5 и 4 светильника, 3000K, 45x250мм, 5W x 4/5
- Люстра Lampshop Gold Glass Stick L1231, эллипс, комбинация 5 и 4 светильника, 3000K, 1000x350x300мм
- Настенный светильник Lampshop Crystal tiara B4050, 3000K, 200x600мм
- Трековый светильник Denkirs DK6202-WH, белый, 53x130мм, 4000K, 50W
- Подвесной светильник Crystal Lux CREDO SP1 GOLD, 50W, 580x800/2000мм
- Подвесной светильник хрустальная люстра
- Настенный светильник Lampshop Trub B4179, белый, 4000K, 68x170мм
- Настенный светильник Lampshop Attractive loft B4114e, белый, 4000K, 200/650x80мм, 7W
- Подсветка светодиодная мебель/потолок, теплый свет не менее 3000K, определяется поставщиком/производителем
- Оси, обозначающие связь светильников и интерьера

Примечание:
1. В данном проекте конкретные модели светильников подбираются заказчиком самостоятельно. Запотолочное пространство рассчитывать в зависимости от выбранных встраиваемых светильников.
2. Высотные привязки розеток и выключателей см. в развертках стен. Чертеж читать совместно с планом электрооборудования и развертками стен.
3. Привязки уточнить в зависимости от отделки стен. Расположение светильников опирается на логические оси связи интерьера и светильников.

Проект квартиры по адресу: ул. Типанова 23 ст. 1, кв 965
План осветительных приборов с привязками. М 1:50
Дизайнер: Ильина Алена Юрьевна
Заказчик: Беленогов Алексей Дмитриевич

ПЛАН ПОДКЛЮЧЕНИЯ ЭЛЕКТРОТОЧЕК М 1:50

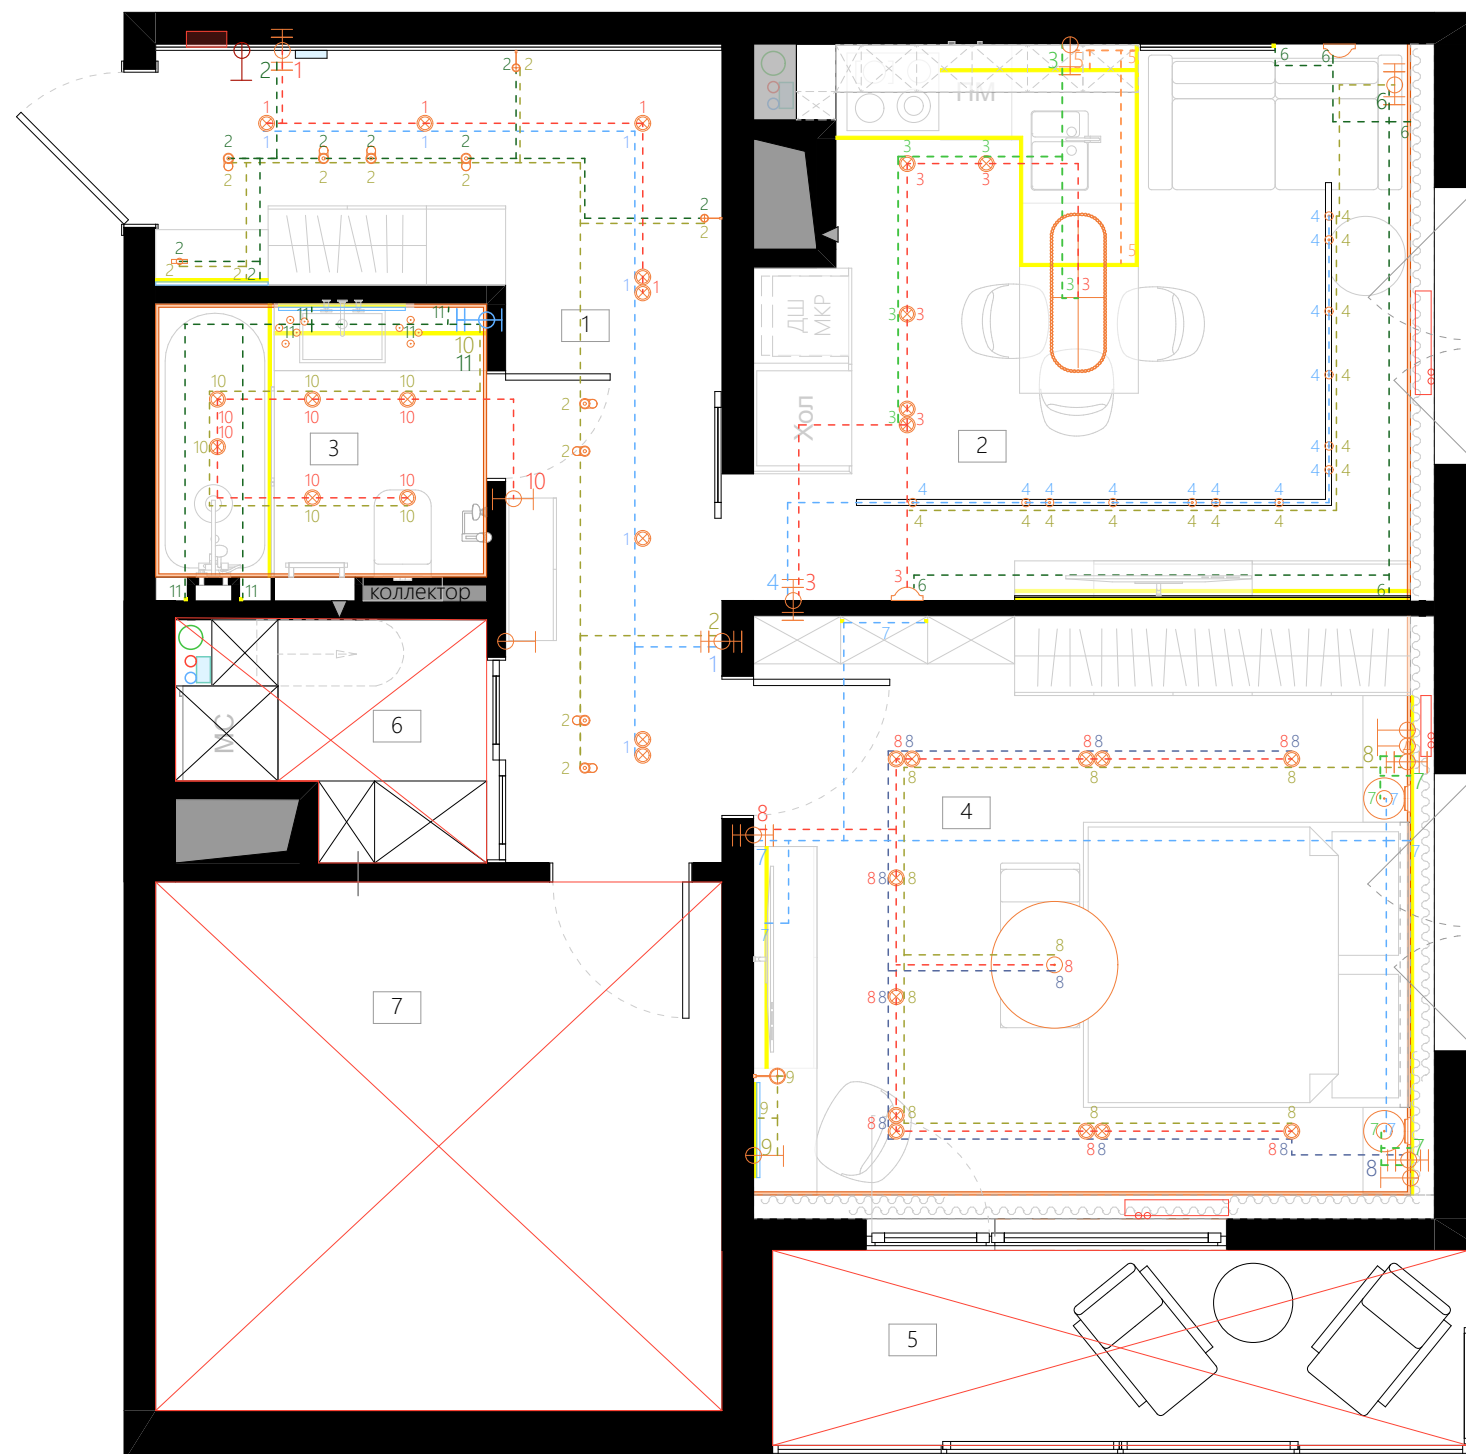

ЭКСПЛИКАЦИЯ

- 22
8 Точечный LED-светильник накладной Lampshop Cree Cri белый, 4000K , 65x135/230 мм, 5W

1138881010 Точечный LED-светильник встроенный Maytoni Share DL051-2W белый, 4000K , D100 мм, 15W

22
8 Подвесной светильник Lampshop Ellirse PDL2240 золото, 3000K, 82x450мм, 12W

22
8 Бра Lampshop Holy Pipe B4151, 3000K, 600x55мм, 12W

11
8 Люстра Lampshop DELIGHT LED Water Drop PDL2025, тип C, комбинация 5 и 4 светильника, 3000K, 45x250мм, 5W x 4/5

33
8 Люстра Lampshop Gold Glass Stick L1231, эллипс, комбинация 5 и 4 светильника, 3000K, 1000x350x300мм

36
8 Настенный светильник Lampshop Crystal tiara B4050, 3000K, 200x600мм

44
8 Трековый светильник Denkirs DK6202-WH, белый, 53x130мм, 4000K, 50W

77
8 Подвесной светильник Crystal Lux CREDO SP1 GOLD, 50W, 580x800/2000мм

888
8 Подвесной светильник хрустальная люстра

8
8 Настенный светильник Lampshop Trub B4179, белый, 4000K, 68x170мм

9
8 Настенный светильник Lampshop Attractive loft B4114e, белый, 4000K, 200/650x80мм, 7W

2256778911 Подсветка светодиодная мебель/потолок, теплый свет не менее 3000K, определяется поставщиком/производителем

8 8 Выключатель одноклавишный скрыт. монт.

8 8 Выключатель двухклавишный скрыт. монт.

8 8 Выключатель трехклавишный скрыт. монт.

8 8 Переключатель одноклавишный скрыт. монт.

8 8 Переключатель двухклавишный скрыт. монт.

8 8 Выключатель двухклавишный IP44 скрыт. монт.

8 8 Диммер

Проект квартиры по адресу: ул. Типанова 23 ст. 1, кв 965

Схема подключения электроточек. М 1:50


Дизайнер: Ильина Алена Юрьевна

Заказчик: Беленогов Алексей Дмитриевич

Примечание:

1. В данном проекте конкретные модели светильников подбираются заказчиком самостоятельно. Запотолочное пространство рассчитывать в зависимости от выбранных встраиваемых светильников.
2. Высотные привязки розеток и выключателей см. в развертках стен. Чертеж читать совместно с планом электрооборудования и развертками стен.
3. Привязки уточнить в зависимости от отделки стен. Расположение светильников опирается на логические оси связи интерьера и светильников.

СХЕМА ЭЛЕКТРОРОЗЕТОК И ВЫКЛЮЧАТЕЛЕЙ с привязками М 1:50

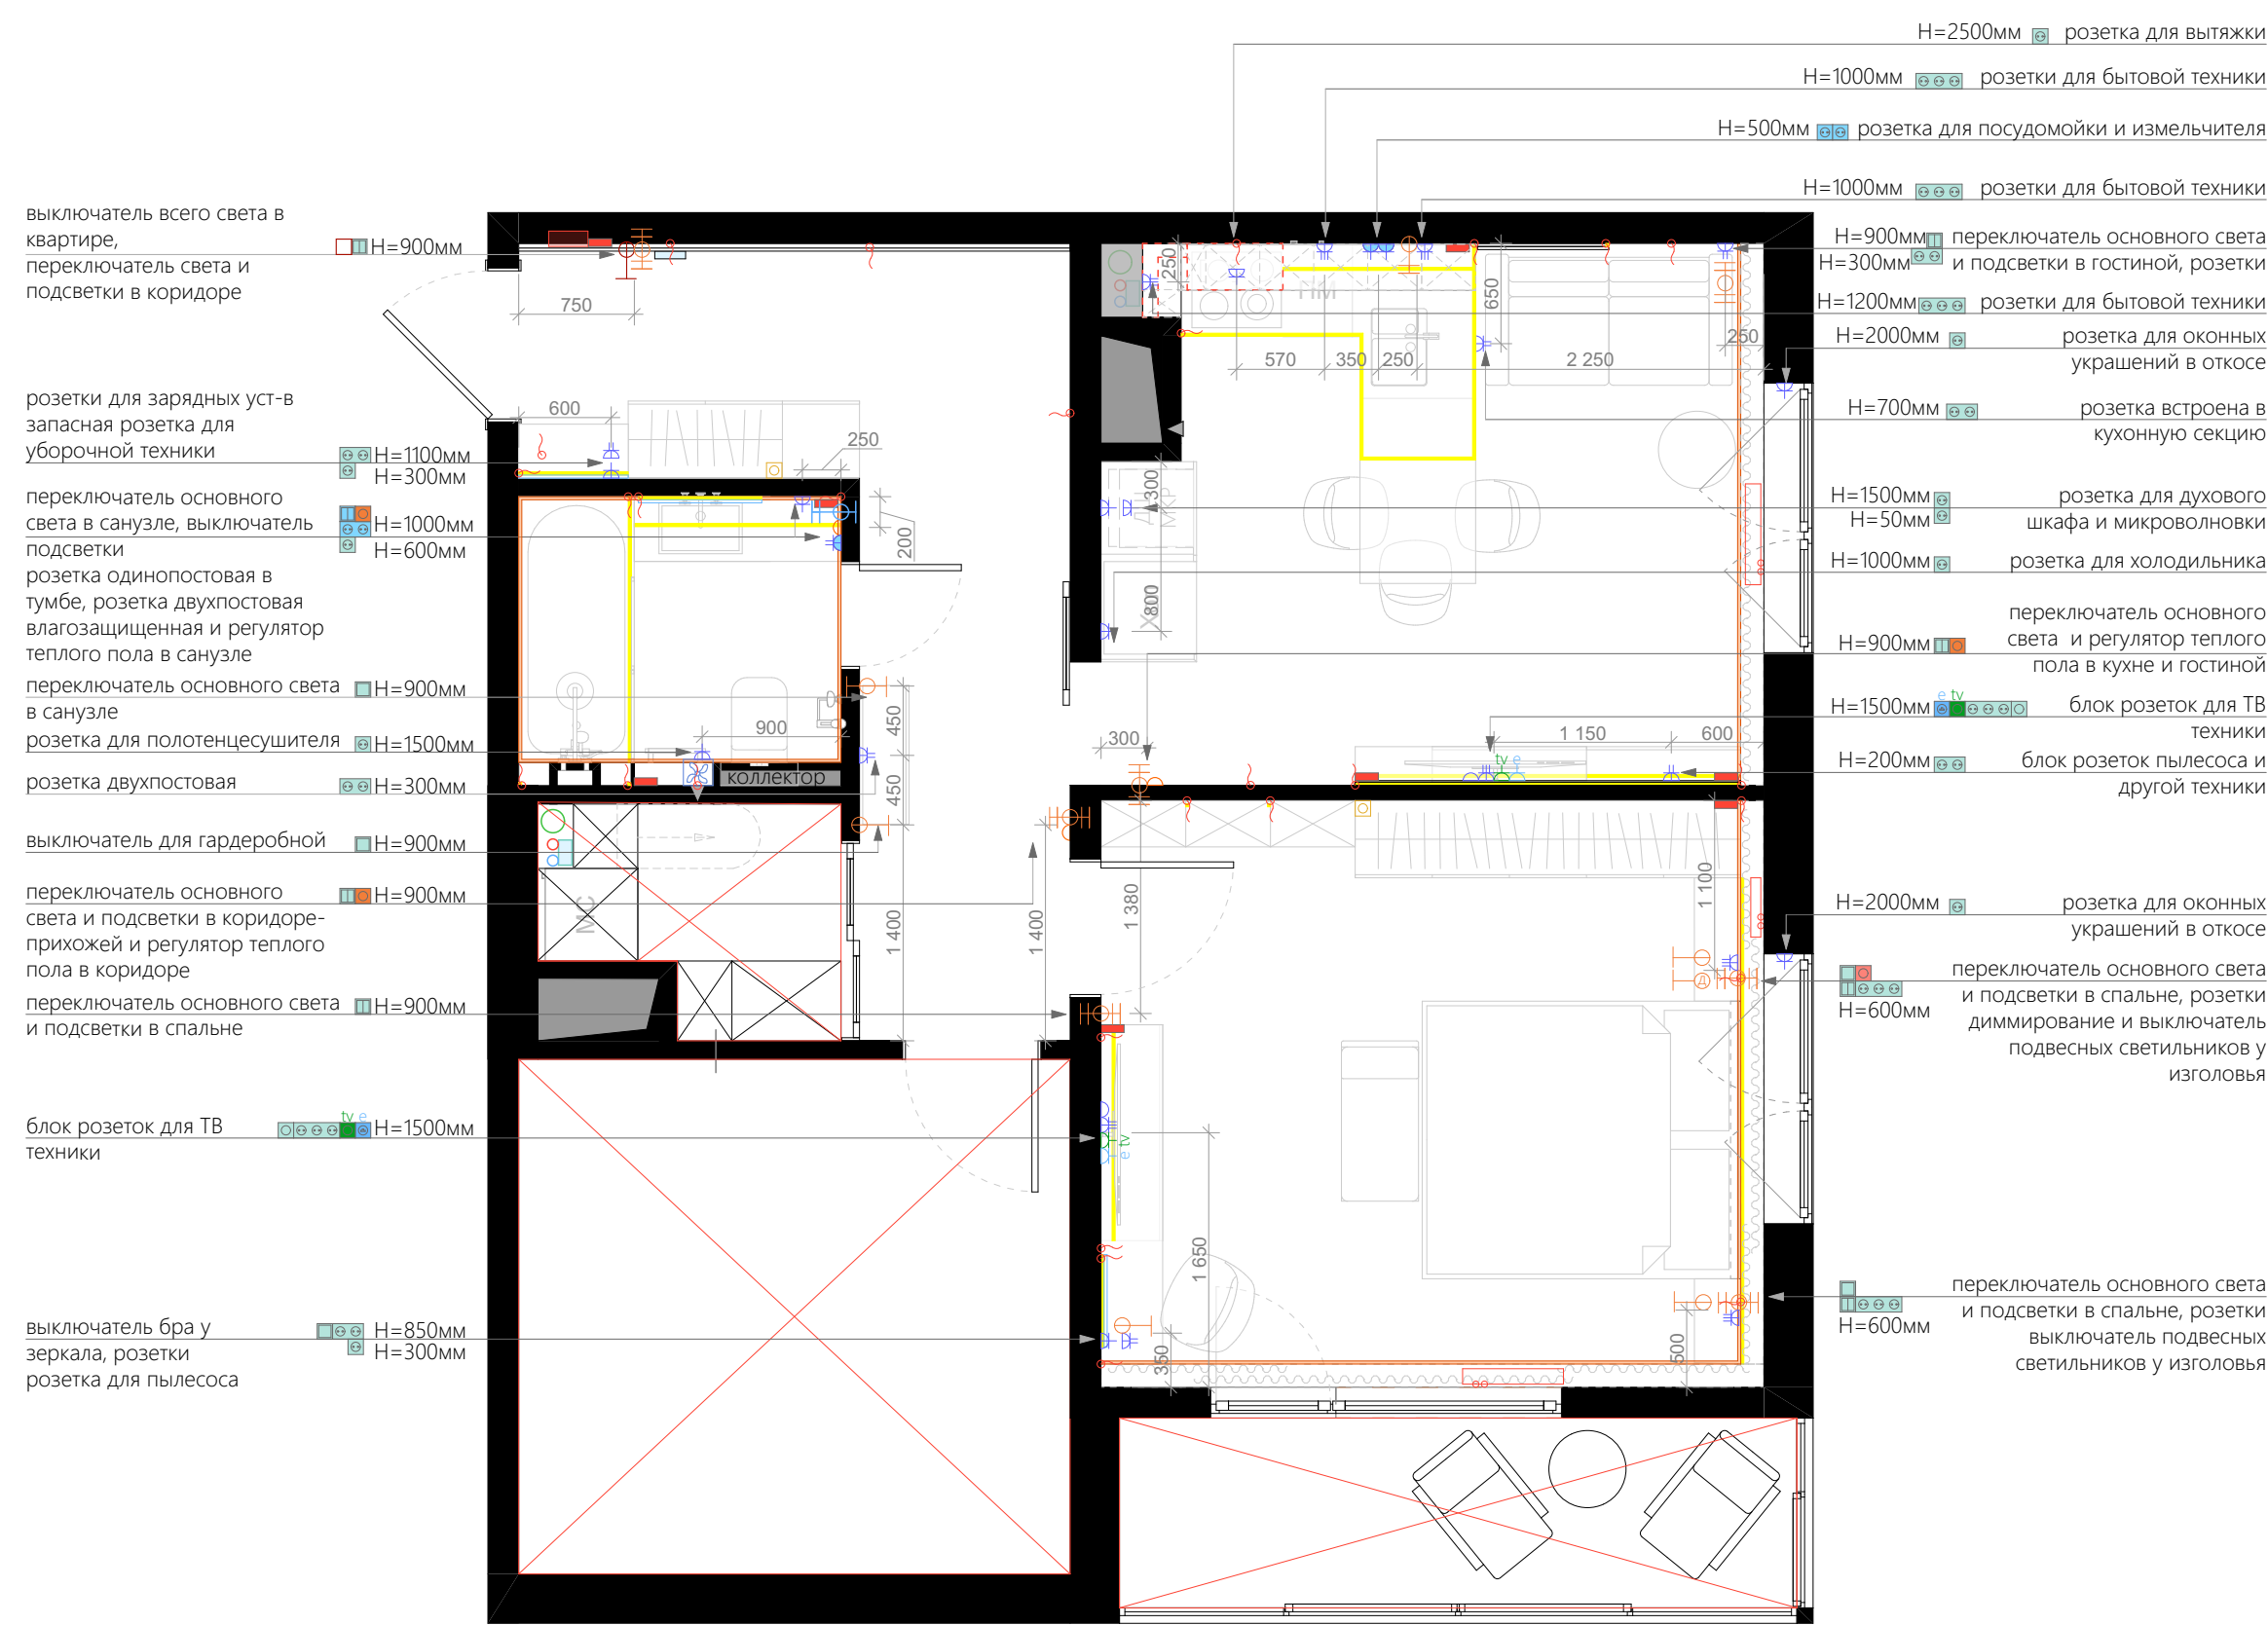

ЭКСПЛИКАЦИЯ

- Розетка скрытого монтажа однопостовая
- Розетка скрытого монтажа двухпостовая
- Розетка скрытого монтажа трехпостовая
- Розетка скрытого монтажа однопостовая IP44
- Розетка скрытого монтажа двухпостовая IP44
- Выключатель одноклавишный скрыт. монт.
- Выключатель двухклавишный скрыт. монт.
- Выключатель трехклавишный скрыт. монт.
- Переключатель одноклавишный скрыт. монт.
- Переключатель двухклавишный скрыт. монт.
- Выключатель двухклавишный IP44 скрыт. монт.
- Диммер
- Розетка интернет RJ45 на два порта
- Розетка TV SAT
- Кабель-канал скрытого монтажа
- Термостат теплого пола
- Клавиша "Выключить все"
- Датчик автоматического включения подсветки в шкафах
- Электровывод

- Блок питания для светодиодных светильников и лент
- Электрощит совмещенный со шкафом под слаботочные системы
- Домофон
- Подсветка светодиодная мебель/потолок, теплый свет не менее 3000K, определяется поставщиком/производителем. Мощность указана в сносках на чертеже.

Примечание:

- Высоту розеток принять 300мм от чистого пола, если иное не указано в чертеже. Выключатели устанавливаются на высоте 900мм от чистого пола.
- Привязки даны по середине розеточных блоков, блоков розетка+выключатель.
- Розетки на кухне уточнить после проекта кухни у поставщика. Варочная панель подключается через силовой кабель в монтажной коробке. Предусмотреть заземление для техники.
- Предусмотреть датчики протечек в ванной комнате у установки унитаза, в кухне у посудомоечной машины, в спальне и гостиной у радиаторов отопления. Располагать скрыто в полу под декоративной решеткой.


Проект квартиры по адресу: ул. Типанова 23 ст. 1, кв 965

Схема электророзеток и выключателей с привязками. М 1:50

Дизайнер: Ильина Алена Юрьевна

Заказчик: Беленогов Алексей Дмитриевич

СХЕМА ЭЛЕКТРОВЫВОДОВ
с привязками М 1:50

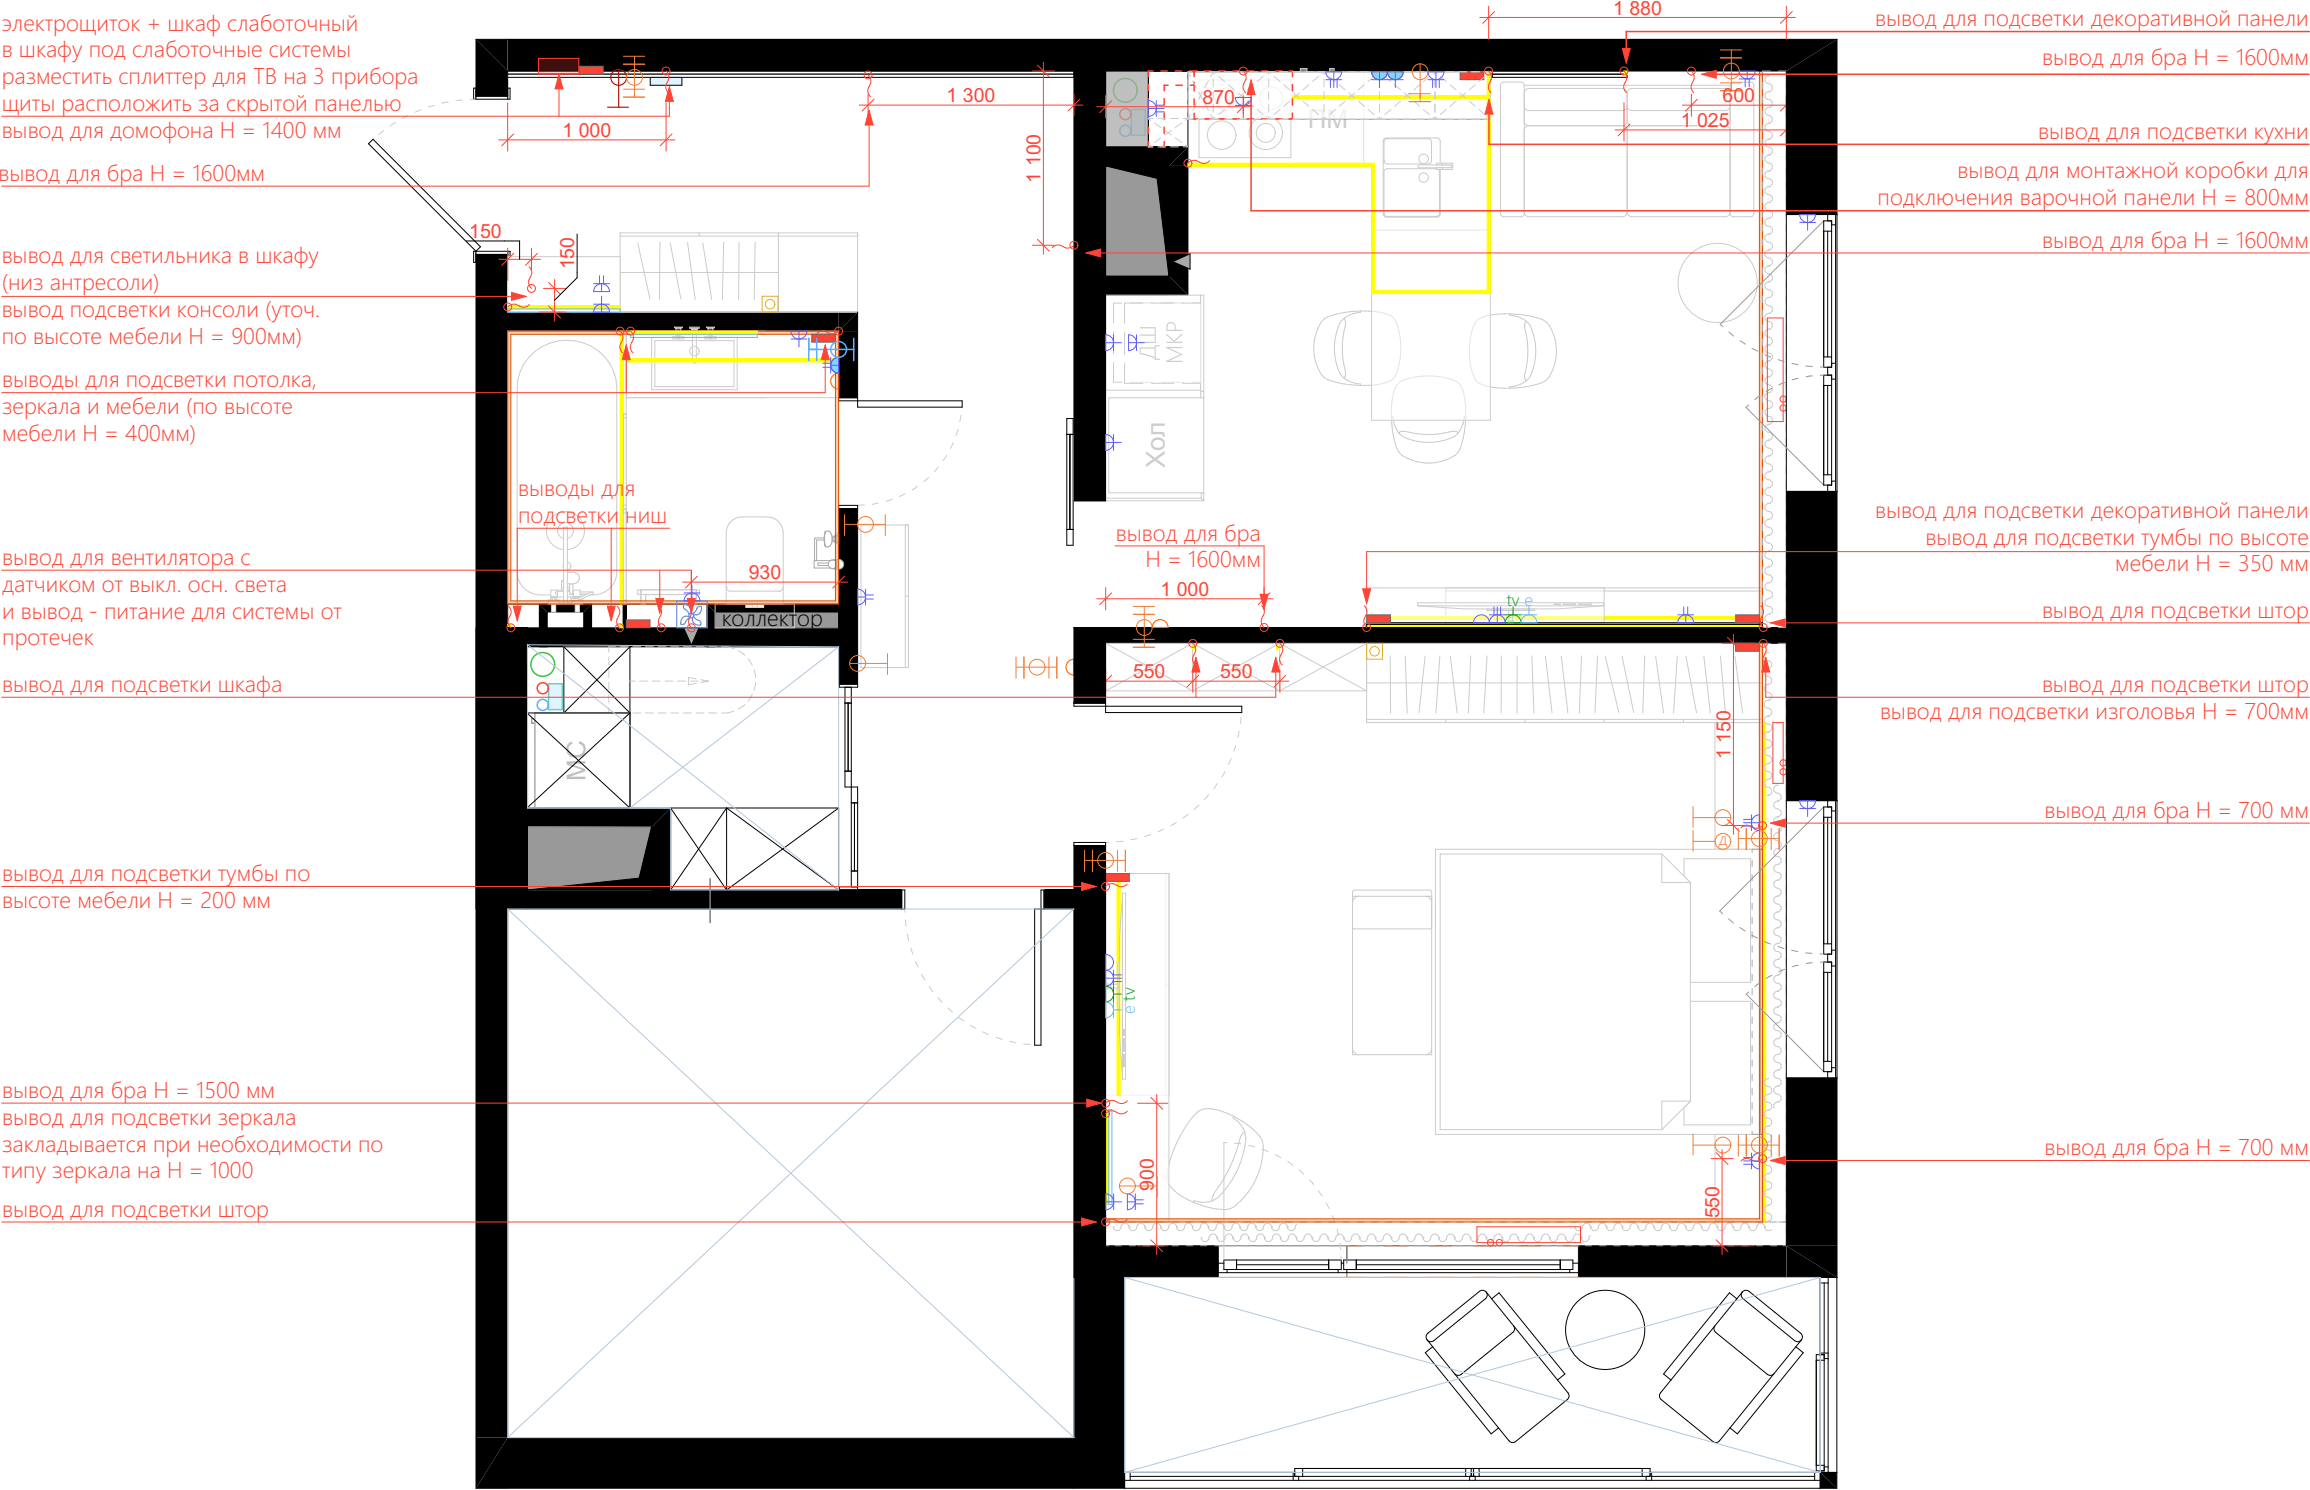

ЭКСПЛИКАЦИЯ

- Розетка скрытого монтажа однополюсная
- Розетка скрытого монтажа двухполюсная
- Розетка скрытого монтажа трехполюсная
- Розетка скрытого монтажа однополюсная IP44
- Розетка скрытого монтажа двухполюсная IP44
- Выключатель одноклавишный скрыт. монт.
- Выключатель двухклавишный скрыт. монт.
- Выключатель трехклавишный скрыт. монт.
- Переключатель одноклавишный скрыт. монт.
- Переключатель двухклавишный скрыт. монт.
- Выключатель двухклавишный IP44 скрыт. монт.
- Диммер
- Розетка интернет RJ45 на два порта
- Розетка TV SAT
- Кабель-канал скрытого монтажа
- Термостат теплого пола
- Клавиша "Выключить все"
- Датчик автоматического включения подсветки в шкафах
- Электровывод

- Блок питания для светодиодных светильников и лент
- Электрощит совмещенный со шкафом под слаботочные системы
- Домофон
- Подсветка светодиодная мебель/потолок, теплый свет не менее 3000K, определяется поставщиком/производителем. Мощность указана в сносках на чертеже.
-

Примечание:

1. Высоту розеток принять 300мм от чистого пола, если иное не указано в чертеже. Выключатели устанавливаются на высоте 900мм от чистого пола
- 2.. Выводы проводов в мебели в верхней части конструкции; выводы для подсветки штор в потолке; выводы для подсветки рабочей зоны кухни по низу верхних шкафчиков и по низу столешницы; выводы остальной подсветки под потолком, если не указана иная высота.
3. Выводы, подключение к блокам питания и тип подсветки в мебели уточнять по проектам поставщика.
4. Блоки питания для подсветки располагать скрыто в запотолочных нишах для карнизов, в верхних шкафах мебели. Согласовывать расположение с тем, кто осуществляет авторский надзор. Указаны условно.

Проект квартиры по адресу: ул. Типанова 23 ст. 1, кв 965

Схема электровыводов с привязками. М 1:50

Дизайнер: Ильина Алена Юрьевна

Заказчик: Беленогов Алексей Дмитриевич

РАЗВЕРТКИ по помещениям.
ПРИХОЖАЯ, КОРИДОР.
с привязками М 1:50



- Керамогранит Estima ID01 60x120 полированный, 1200x600мм ИЛИ Kerama Marazzi Монте Тиберио обрезной 600x1195мм
3 шт. без напольной с зап-м
- Плита ламинированная Egger Вяз Тоссини серо-бежевый H1210 ST33
3,5 KBM (кол-во шт. зависит от монтажа и произв-ля)
- окрашивание в цвет RGB 195, 182, 167 (#C3B6A7); V484
6 KBM
- окрашивание в цвет RGB 215, 204, 195; (#D7CCC3); Y467
24 KBM
- окрашивание в цвет RGB 230, 222, 212 (#E6DED4); G484
10 KBM
- профиль металлический цвет латунь
(8штх2,8м) 23М
- Декоративная панель Orac Decor W109 VALLEY 2000x250x13мм окрашивание в цвет RGB 230, 222, 212 (#E6DED4); G484
12ШТ

Примечание:

1. Вся мебель без указания в смете изготавливается на заказ по чертежам мебели от производителя.
2. Все материалы согласуются и подбираются заказчиком в соответствии с визуализациями, в соотношении тонов и цвета друг с другом. Затирка, цвет фурнитуры и декоративных элементов согласуются с заказчиком.
3. Зеркала крепятся к стене и заглубляются в один уровень с остальной отделкой.
4. Мебель желательно окрашивать/подбирать тон ламинирования в один цвет с указанной краской для стен. Шкаф с сатинированным покрытием.



Проект квартиры по адресу: ул. Типанова 23 ст. 1, кв 965

Развертки по помещениям. Прихожая, коридор. М 1:50

Дизайнер: Ильина Алена Юрьевна

Заказчик: Беленогов Алексей Дмитриевич

Кухня-гостиная.
План

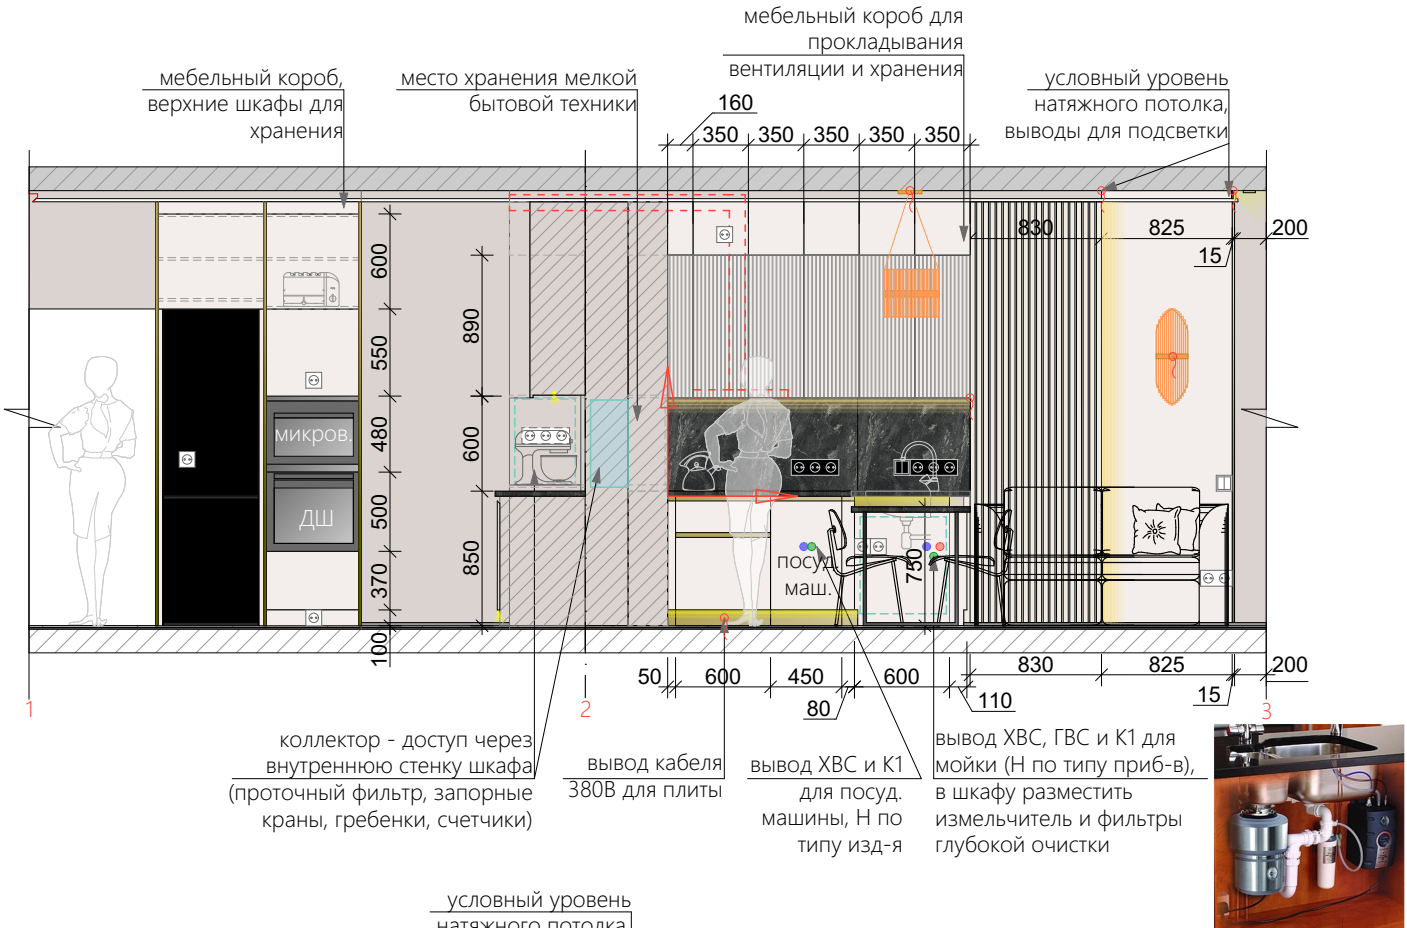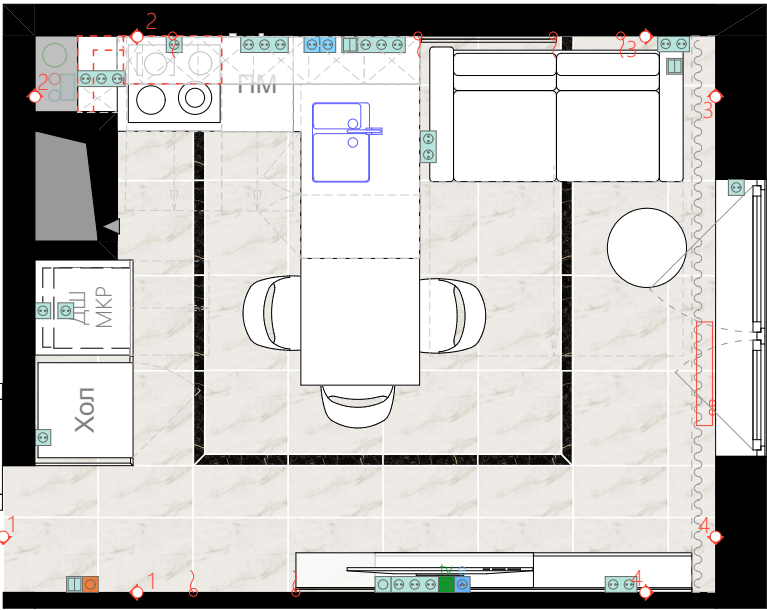

РАЗВЕРТКИ по помещениям.
КУХНЯ-ГОСТИНАЯ.
с привязками М 1:50

окрашивание в цвет RGB 215, 204, 195; (#D7CCC3); Y467
40 КВМ


окрашивание в цвет RGB 230, 222, 212 (#E6DED4); G484
кухня и 5 КВМ

Керамогранит Villeroy&Boch
Nocturne Black FLPR 600x1200мм
8ШТ 5,76КВМ



профиль металлический цвет латунь
(5штх2,8м) 14М

Декоративная панель Orac Decor
W109 VALLEY 2000x250x13мм
окрашивание в цвет RGB 230, 222, 212 (#E6DED4); G484
5ШТ

Начало и направление укладки плитки




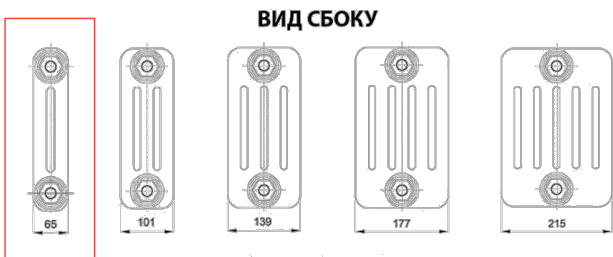


ПОДКЛЮЧЕНИЯ

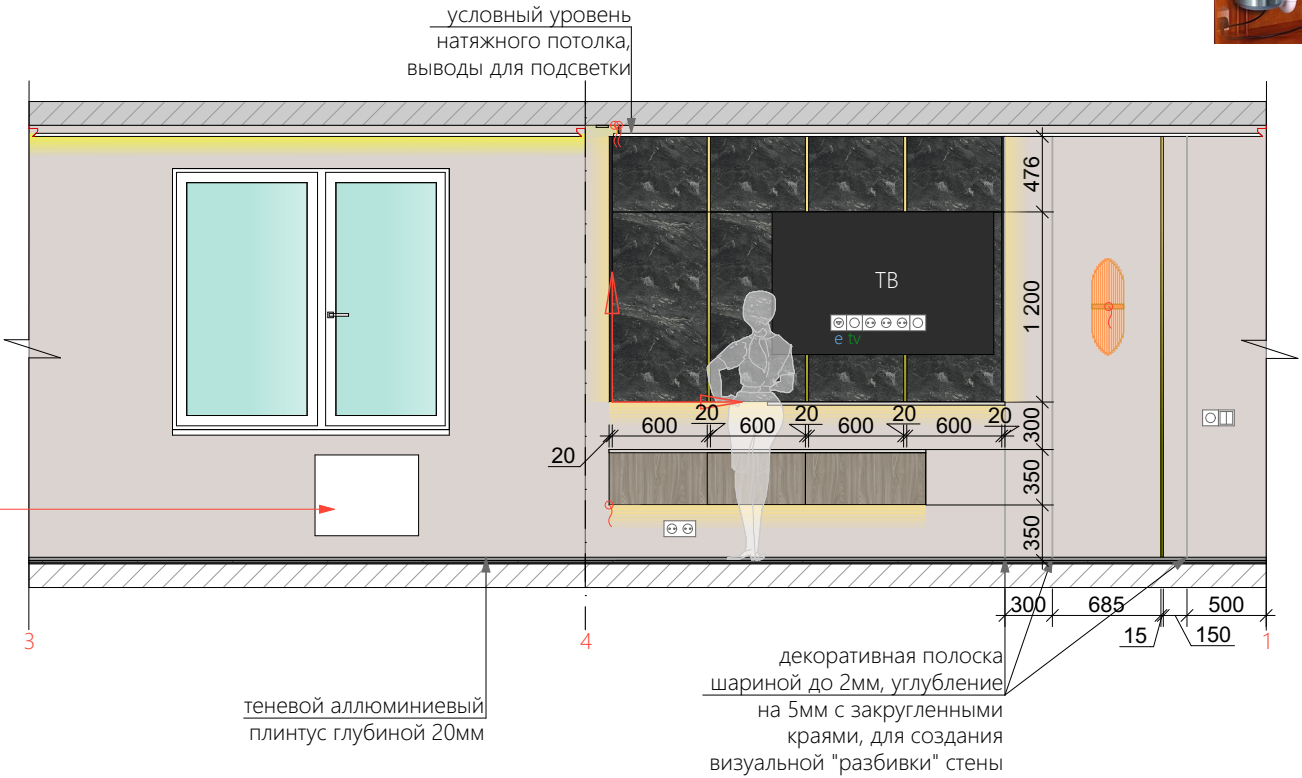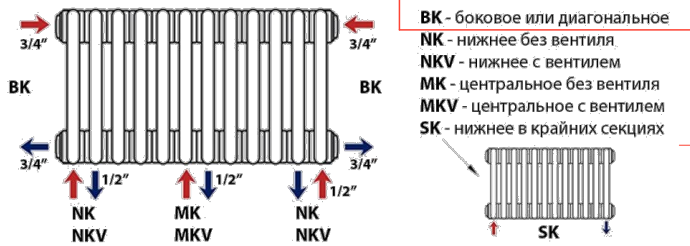

Примечание:
1. Вся мебель без указания в смете изготавливается на заказ по чертежам мебели от производителя. Все размеры указаны от чистовой отделки и могут быть изменены при сильном увеличении толщины отделки.
2. Все материалы согласуются и подбираются заказчиком в соответствии с визуализациями, в соотношении тонов и цвета друг с другом. Затирка, цвет фурнитуры и декоративных элементов согласуются с заказчиком.
3. Кухня и ее наполнение изготавливаются по чертежам, разработанным фирмой-производителем. Принципиально выдерживать разбивку фасадов.
4. Сантехнические приборы и розетки могут быть перенесены в зав-ти от типа приборов, наличие подсветки согласовывается с заказчиком. Все коммуникации по возможности максимально заштробить в стены и пол.

Спальня.
План

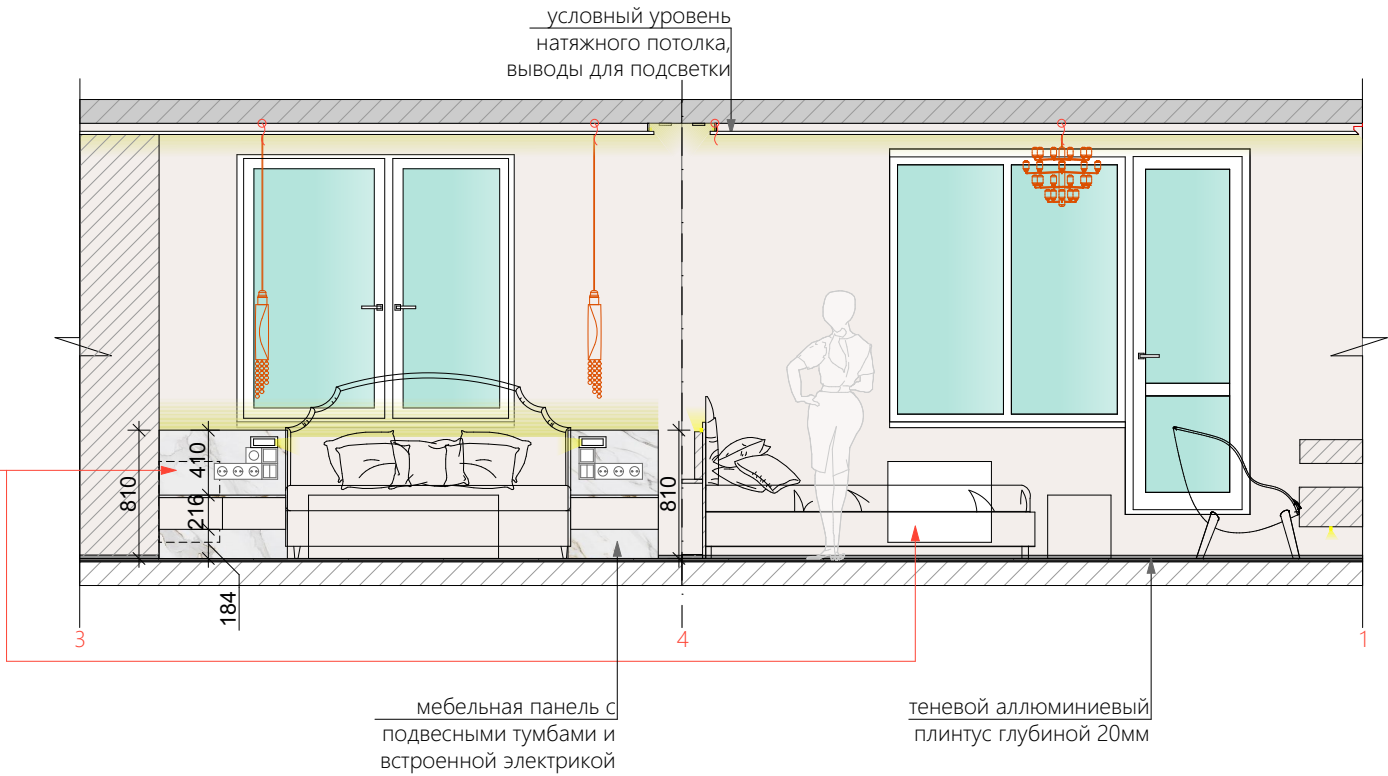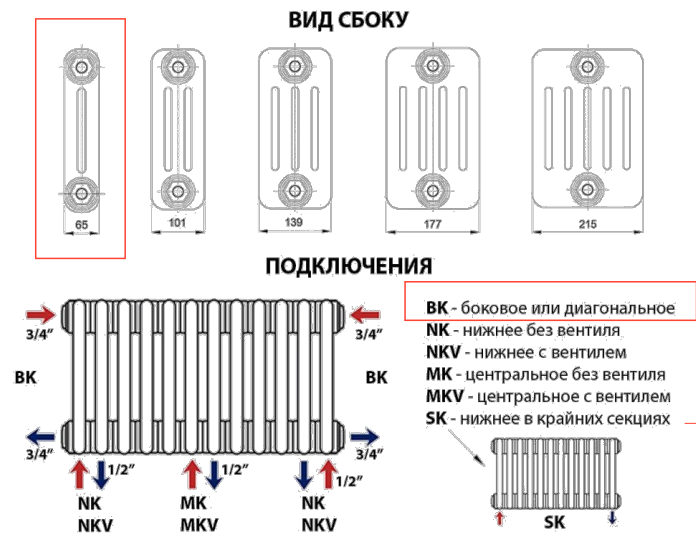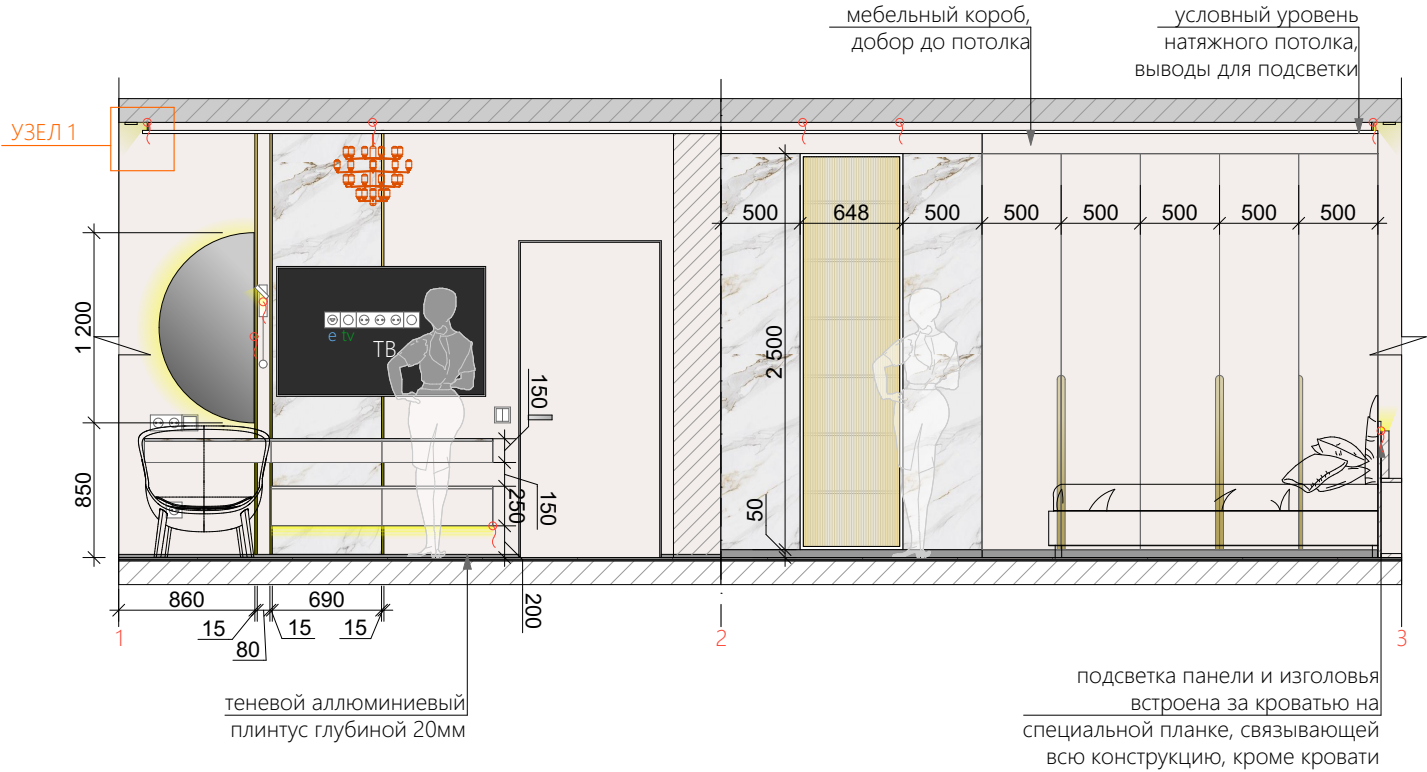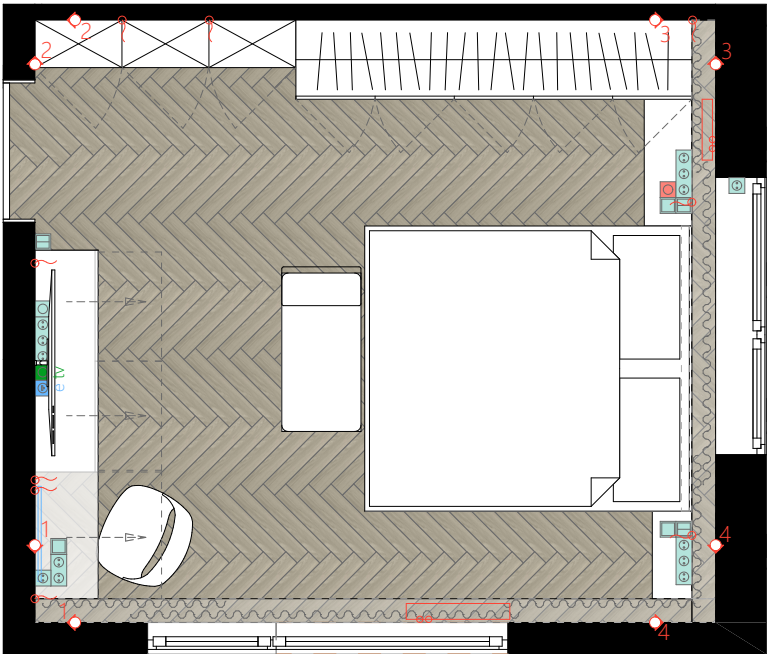

РАЗВЕРТКИ по помещениям.
СПАЛЬНЯ.
с привязками М 1:50



Керамогранит Kerama Marazzi
Монте Тиберио обрезной
лаппатированный 600x1195мм
3ШТ 2,16КВМ

или

МДФ ламинированный в цвет
срамора



окрашивание в цвет RGB 239, 230,
224 (#EFE6E0); F480

без мебели 44 КВМ



профиль металлический цвет
латунь

(3штх2,8м) 9М

Проект квартиры по адресу: ул. Типанова 23 ст. 1, кв 965



Развертки по помещениям. Спальня. М 1:50

Дизайнер: Ильина Алена Юрьевна

Заказчик: Беленогов Алексей Дмитриевич

Примечание:
1. Вся мебель без указания в смете изготавливается на заказ по чертежам мебели в приложении к рабочему проекту.
2. Все материалы согласуются и подбираются заказчиком в соответствии с визуализациями, в соотношении тонов и цвета друг с другом. Затирка, цвет фурнитуры и декоративных элементов согласуются с заказчиком.
3. Шкаф имеет заглубленный цоколь того же цвета, что и плинтус. Конструкцию изголовья уточнить у производителя.
4. Все размеры указаны от чистовой отделки и могут быть изменены при сильном увеличении толщины отделки.


Санузел.
План

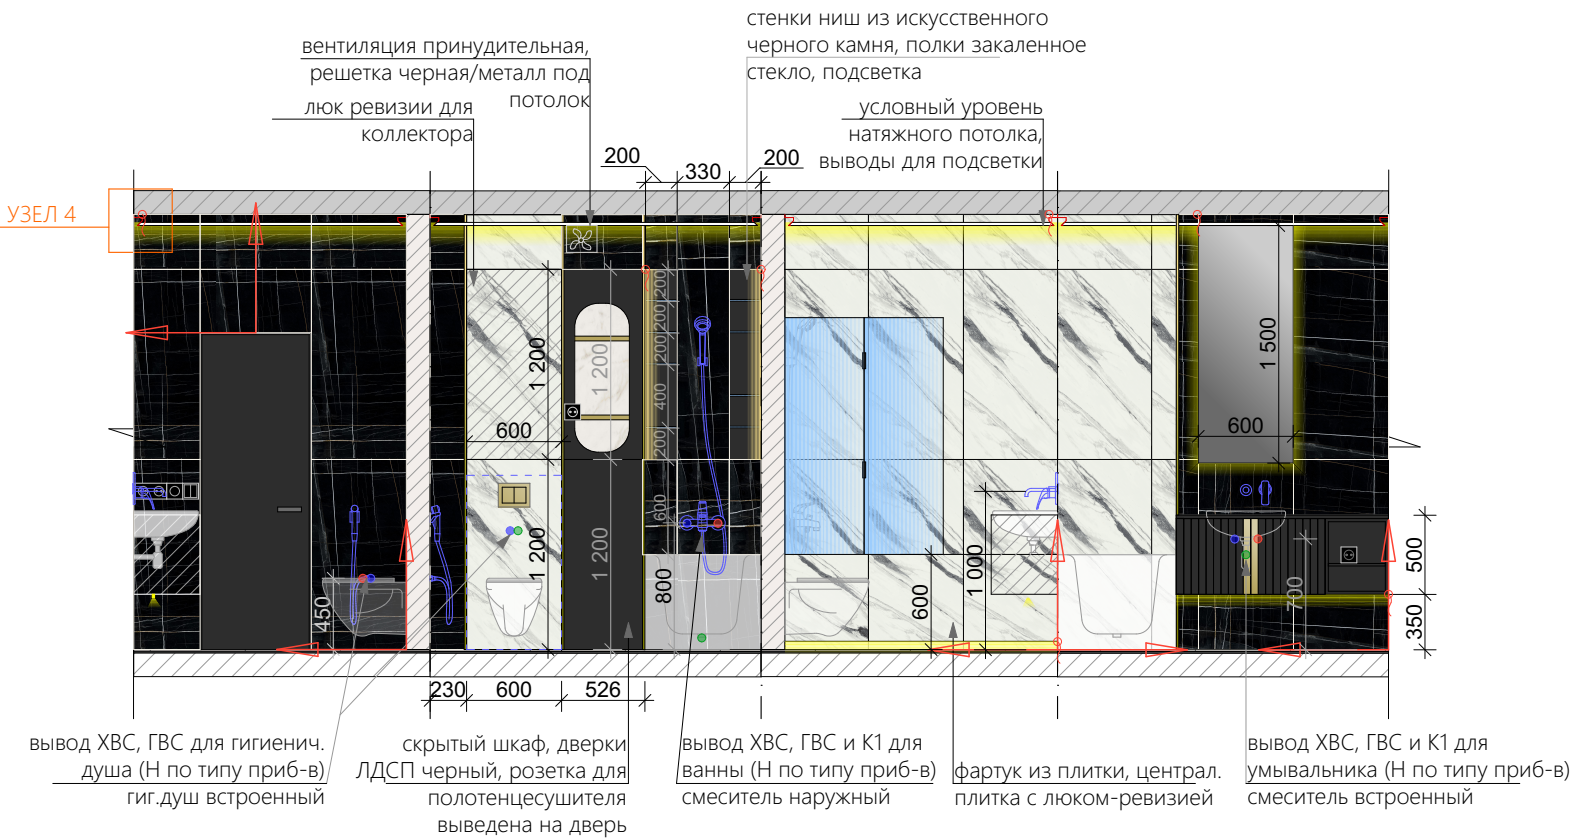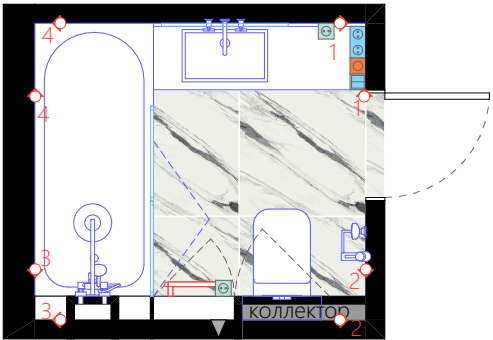


коллекторный узел заглубляется в перегородку на 50 мм (общая глубина 200мм) включает в себя:

- 1 запорная арматура;
- 2 система защиты от протечек;
- 3 фильтр грубой очистки;
- 4 счётчики;
- 5 обратный клапан;
- 6 фильтр тонкой очистки;
- 7 редуктор давления;
- 8 компенсатор гидроударов


габариты 600х1200 мм

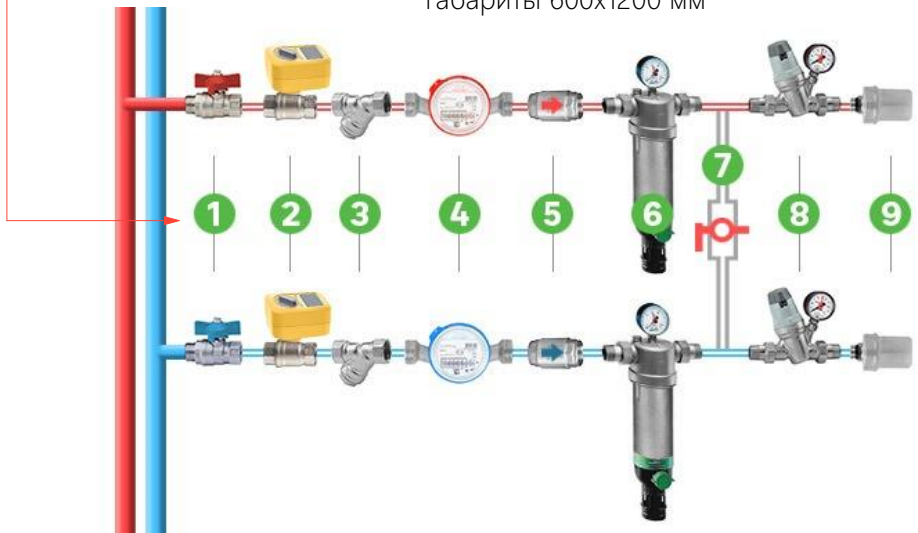

общая схема устройства унитаза-инсталляции

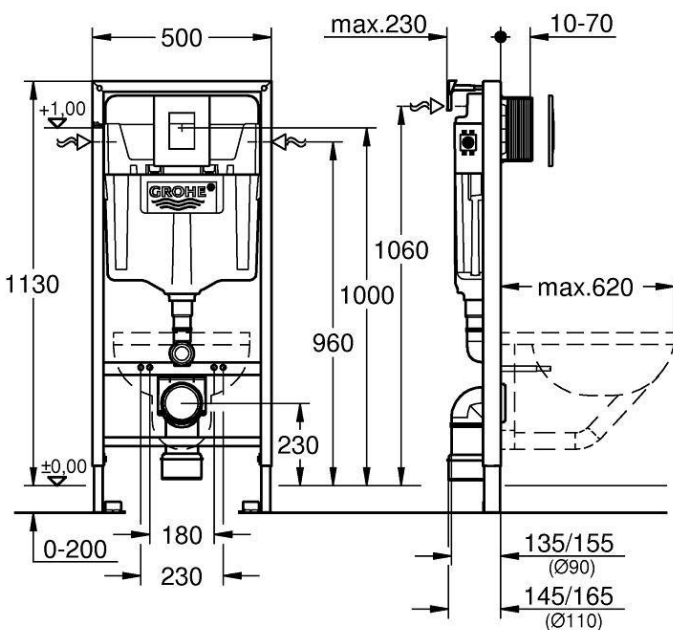

РАЗВЕРТКИ по помещениям. САМУЗЕЛ. с привязками М 1:50

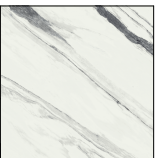

Керамогранит Italon Шарм
Делюкс Статуарио Фантастико
платинированная, 1200х600мм

ИЛИ

Vitra MarbleSet Венато Светло-серый 7ФЛПР, полир., 1200х600мм

18 шт. без напольной с зап-м



Керамогранит Maimoon ceramica
Ita Diamond highglossy, глянец,
600х1200мм

ИЛИ

Italon Шарм Делюкс Сахара Нуар
глянец, 600х1200мм

18шт с запасом




профиль металлический цвет
латунь

(4штх2,8м) 12М



Примечание:

1. Вся мебель без указания в смете изготавливается на заказ по чертежам мебели от производителя.
2. Все материалы согласуются и подбираются заказчиком в соответствии с визуализациями, в соотношении тонов и цвета друг с другом. Затирка, цвет фурнитуры и декоративных элементов согласуются с заказчиком.
3. Сантехника, указанная в смете несет рекомендательный характер и подбирается окончательно с заказчиком.
4. Сантехнические приборы и розетки могут быть перенесены в зав-ти от типа приборов, наличие подсветки согласовывается с заказчиком. Все коммуникации по возможности максимально заштробить в стены и пол.


УЗЕЛ 1

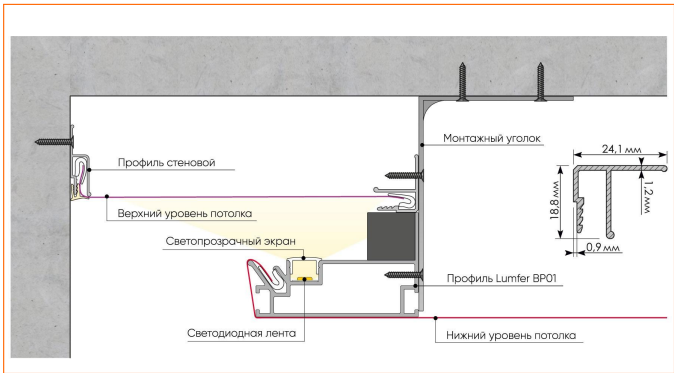


УЗЕЛ 2

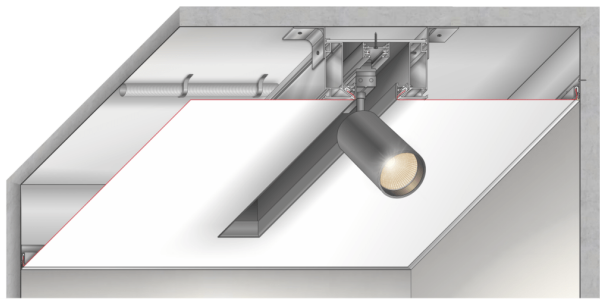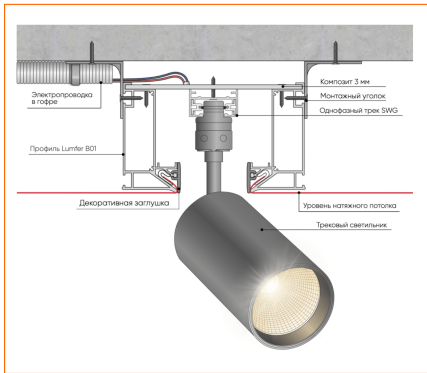

УЗЕЛ 3

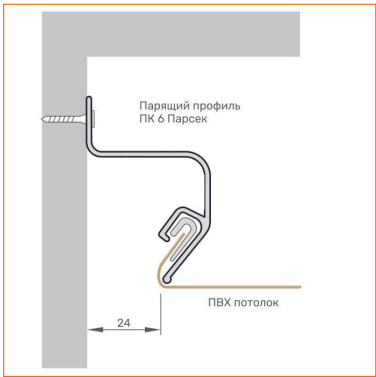

УЗЕЛ 4

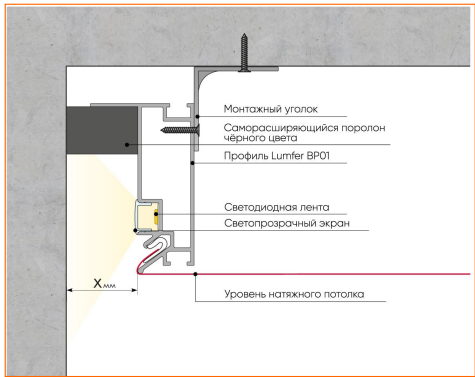


1. ВСЕ УГЛОВЫЕ СТЫКИ КЕРАМОГРАНИТА С ЗАПИЛОМ ПОД 45 ГРАДУСОВ
2. ВСЕ ШВЫ МЕЖДУ ПЛИТАМИ КЕРАМОГРАНИТА НЕ БОЛЕЕ 3ММ И НЕ МЕНЕЕ 1ММ
3. ВСЕ РЕШЕНИЯ ПО ЗАМЕНЕ КОНСТРУКТИВНЫХ РЕШЕНИЙ СОГЛАСУЮТСЯ С ЗАКАЗЧИКОМ ПО БЮДЖЕТУ
4. ВЫРАВНИВАНИЕ СТЕН И СТЯЖКА ПОЛА В ПРОЕКТЕ НЕ ПРОСЧИТЫВАЛАСЬ, ПРИНЯТЬ ВСЕ РАЗМЕРЫ ОТНОСИТЕЛЬНО ПРОИЗВОДИМЫХ РАБОТ.

принцип установки скрытого плинтуса

принцип установки декоративного профиля

Вариант 1
Установка теневого плинтуса

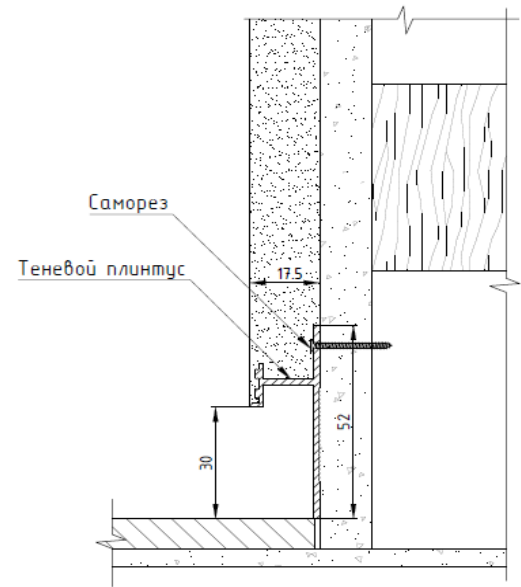

Вариант 2
Установка теневого плинтуса,
с подсветкой

