



Квартира 2 - комнатная

Санкт-Петербург, проспект Героев, д. 30, кв. 288

Визуализация проекта

+7 (953) 144 - 25 - 00
г. Санкт-Петербург, пер. Михайловский, д. 7а, оф. 52

a.yakshin@bricktobrick.ru
spb.bricktobrick.ru


















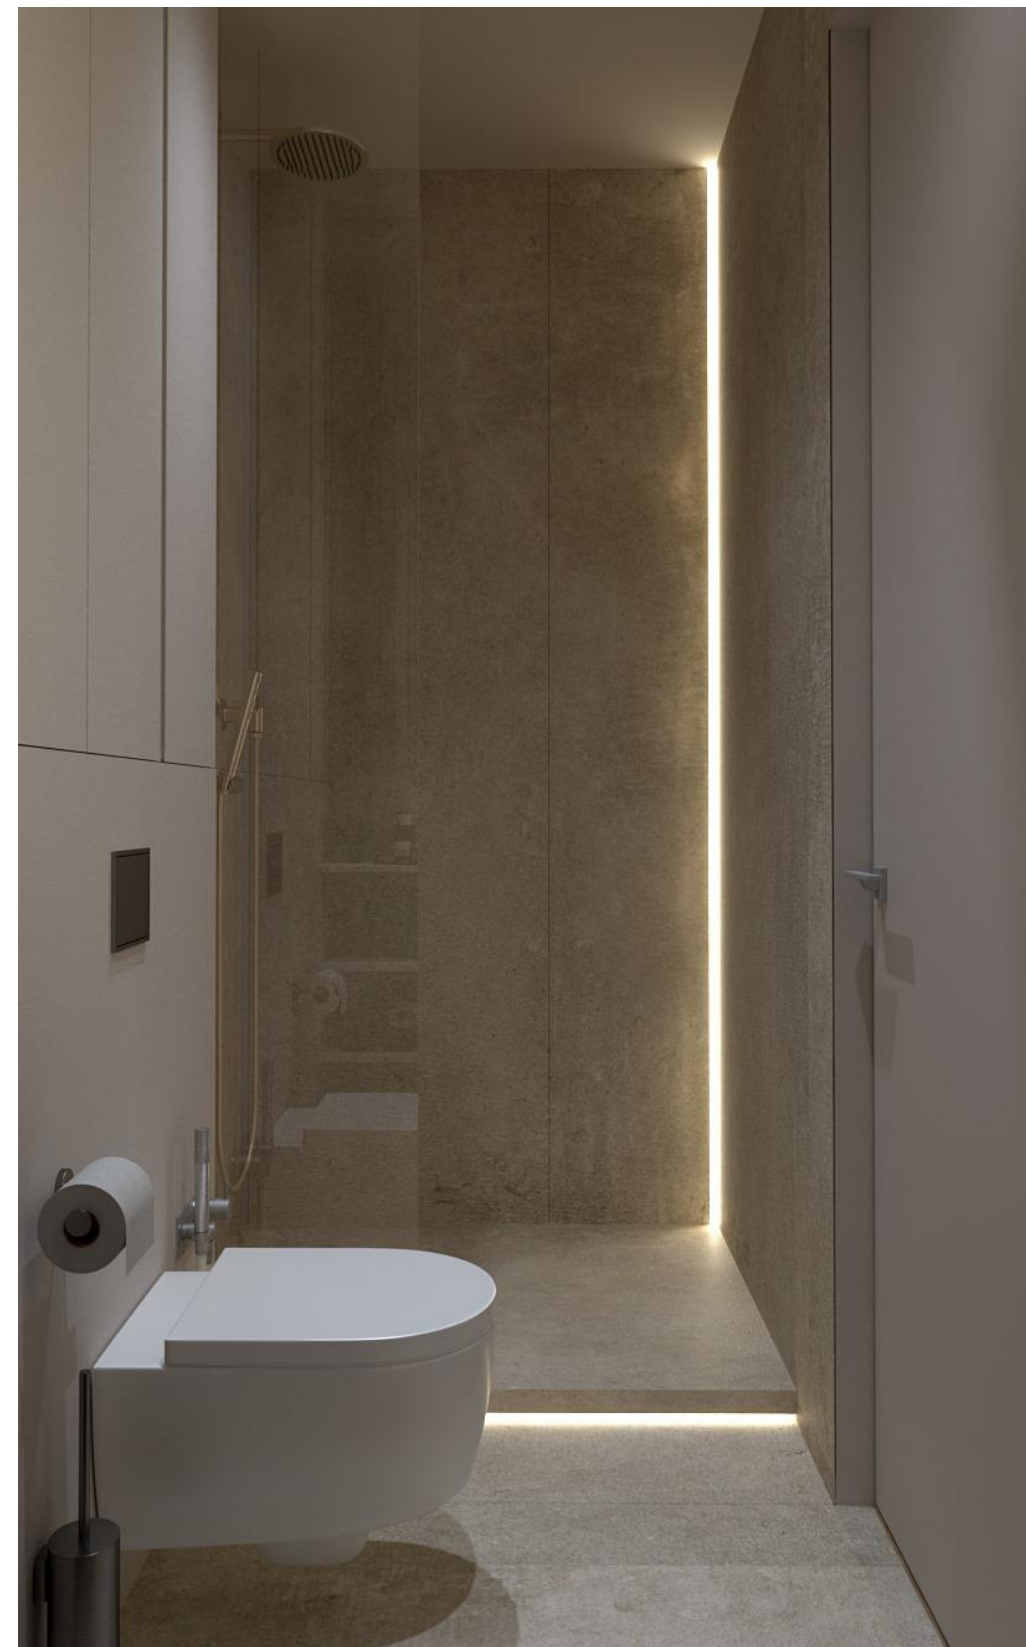



Квартира 2 - комнатная

Санкт-Петербург, проспект Героев, д. 30, кв. 288

Рабочий проект


+7 (953) 144 - 25 - 00
г. Санкт-Петербург, пер. Михайловский, д. 7а, оф. 52

a.yakshin@bricktobrick.ru
spb.bricktobrick.ru




ЛИСТ	Наименование чертежа
1	Состав проекта.
2	Обмерный план. М 1:50
3	План расстановки мебели и оборудования. М 1:50
4	План расстановки мебели и оборудования с указанием мебели. М 1:50
5	Демонтажный план. М 1:50
6	Монтажный план. М 1:50
7	План спецификация дверных проемов. М 1:50
8	План потолков. М 1:50
9	План полов. М 1:50
10	Схема размещения канализационных выпусков и водорозеток. М 1:50
11	Схема электроосвещения. М1:50
12	Схема подключения электроточек. М 1:50
13	Схема электророзеток и выключателей. М 1:50
14	Развертка коридора - прихожей. М 1:50
15	Развертка кухня - гостиная. М 1:50
16	Развертка спальня. М 1:50
17	Развертка санузел - ванная. М 1:50
18	Развертка санузел - душевая и гардеробная. М 1:50


ОБМЕРНЫЙ ПЛАН М 1:50

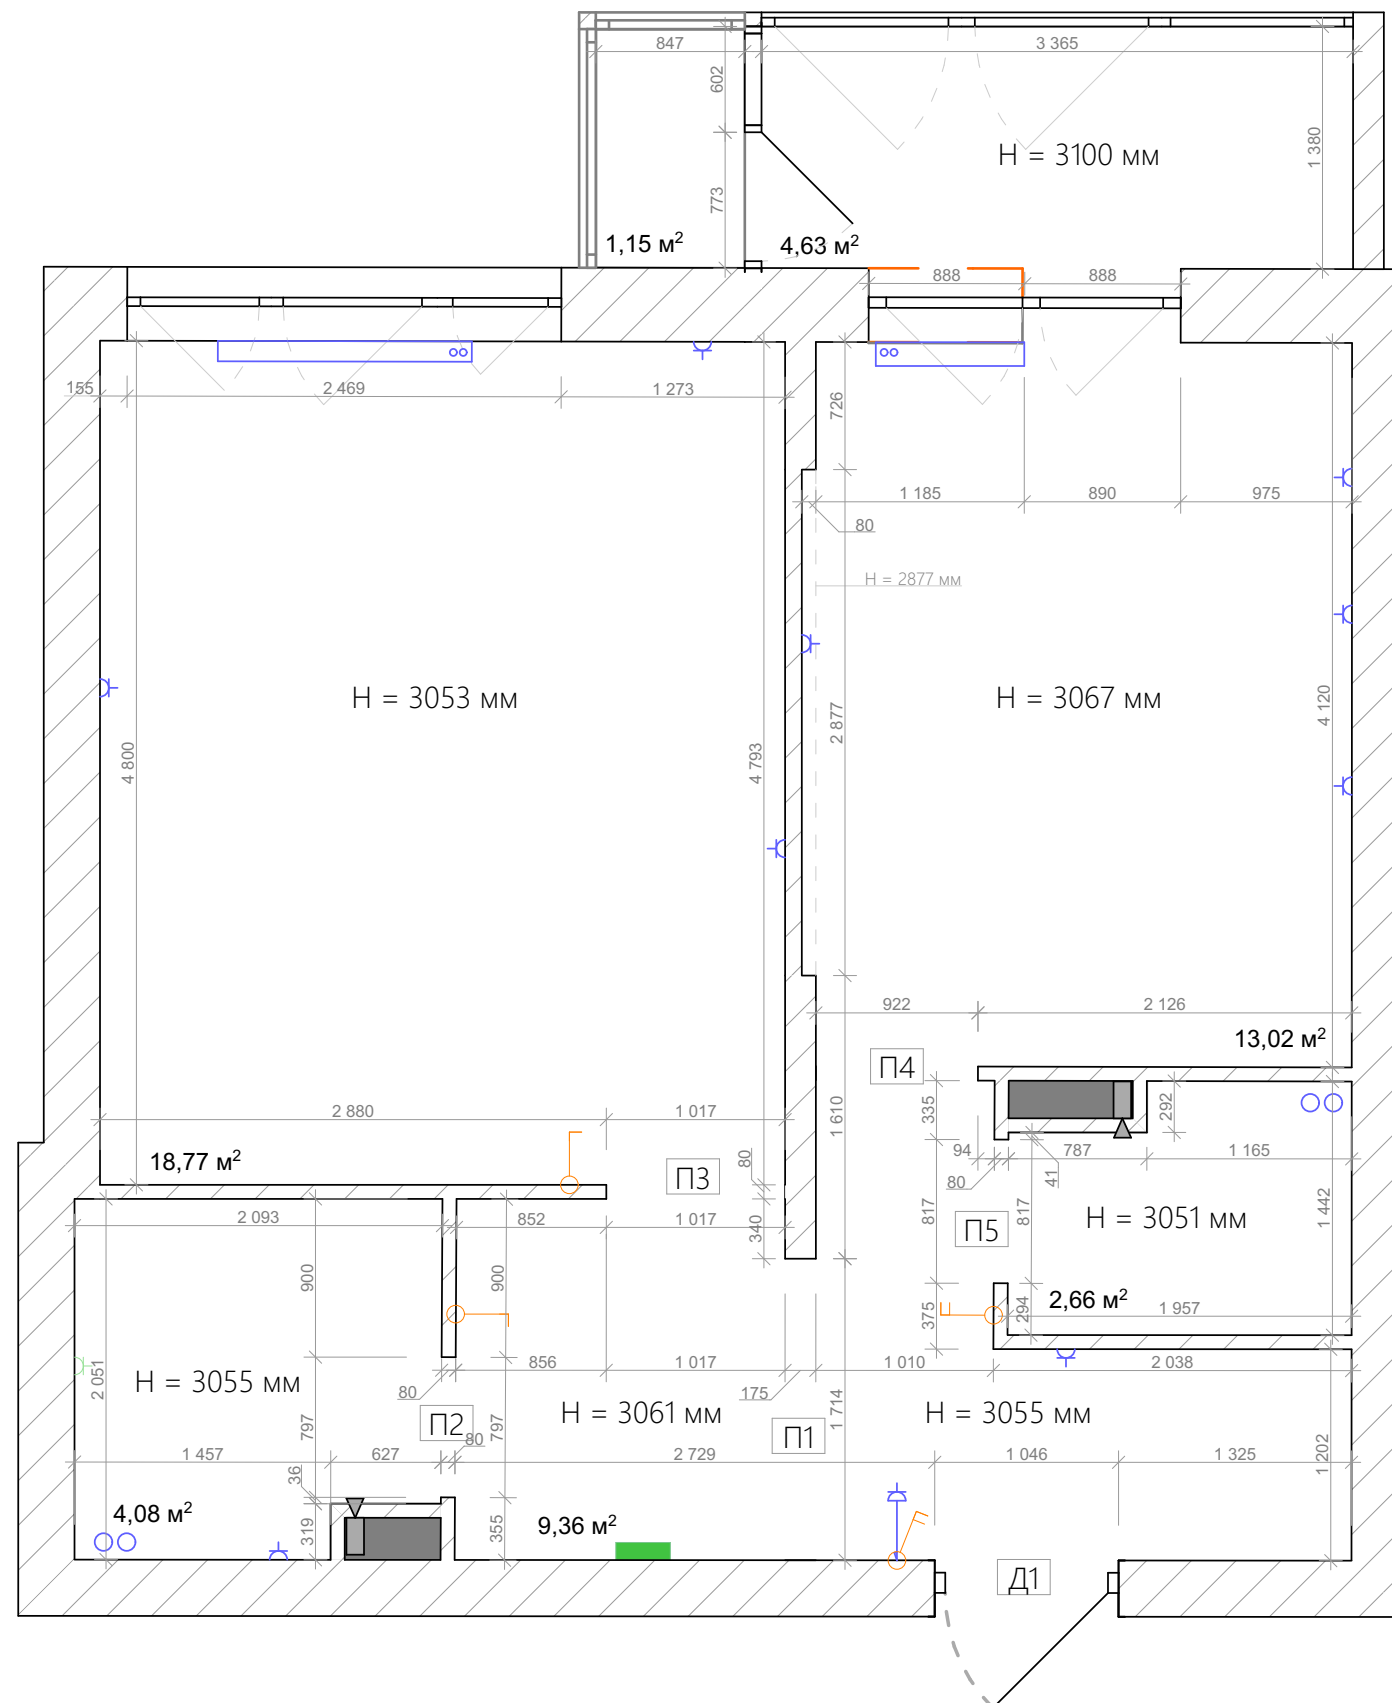


Окно в спальне

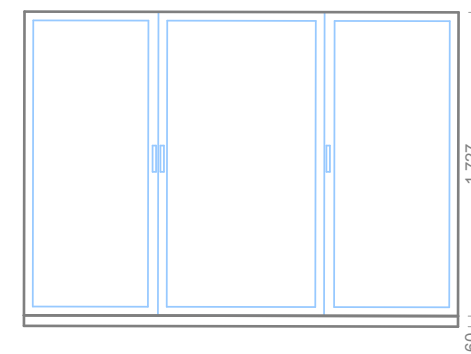


Дверь на балкон

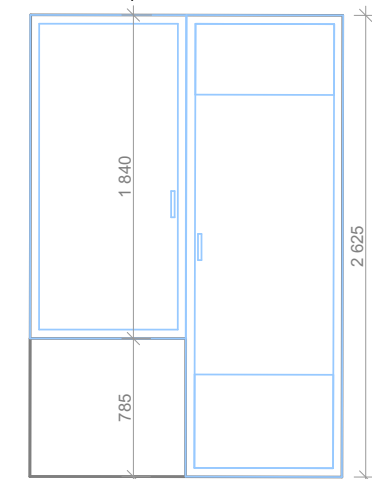

Балконное остекление

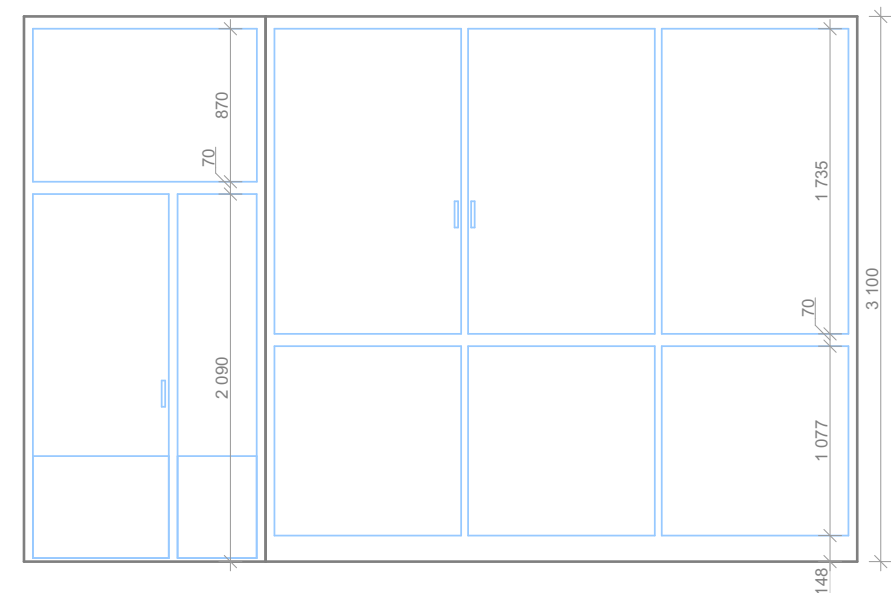

- Д1 Дверная коробка 1046x2150 мм
- П1 Проем 1714x2542 мм
- П2 Проем 797x2216 мм
- П3 Проем 1017x2154 мм
- П4 Проем 922x2154 мм
- П5 Проем 817x2210 мм

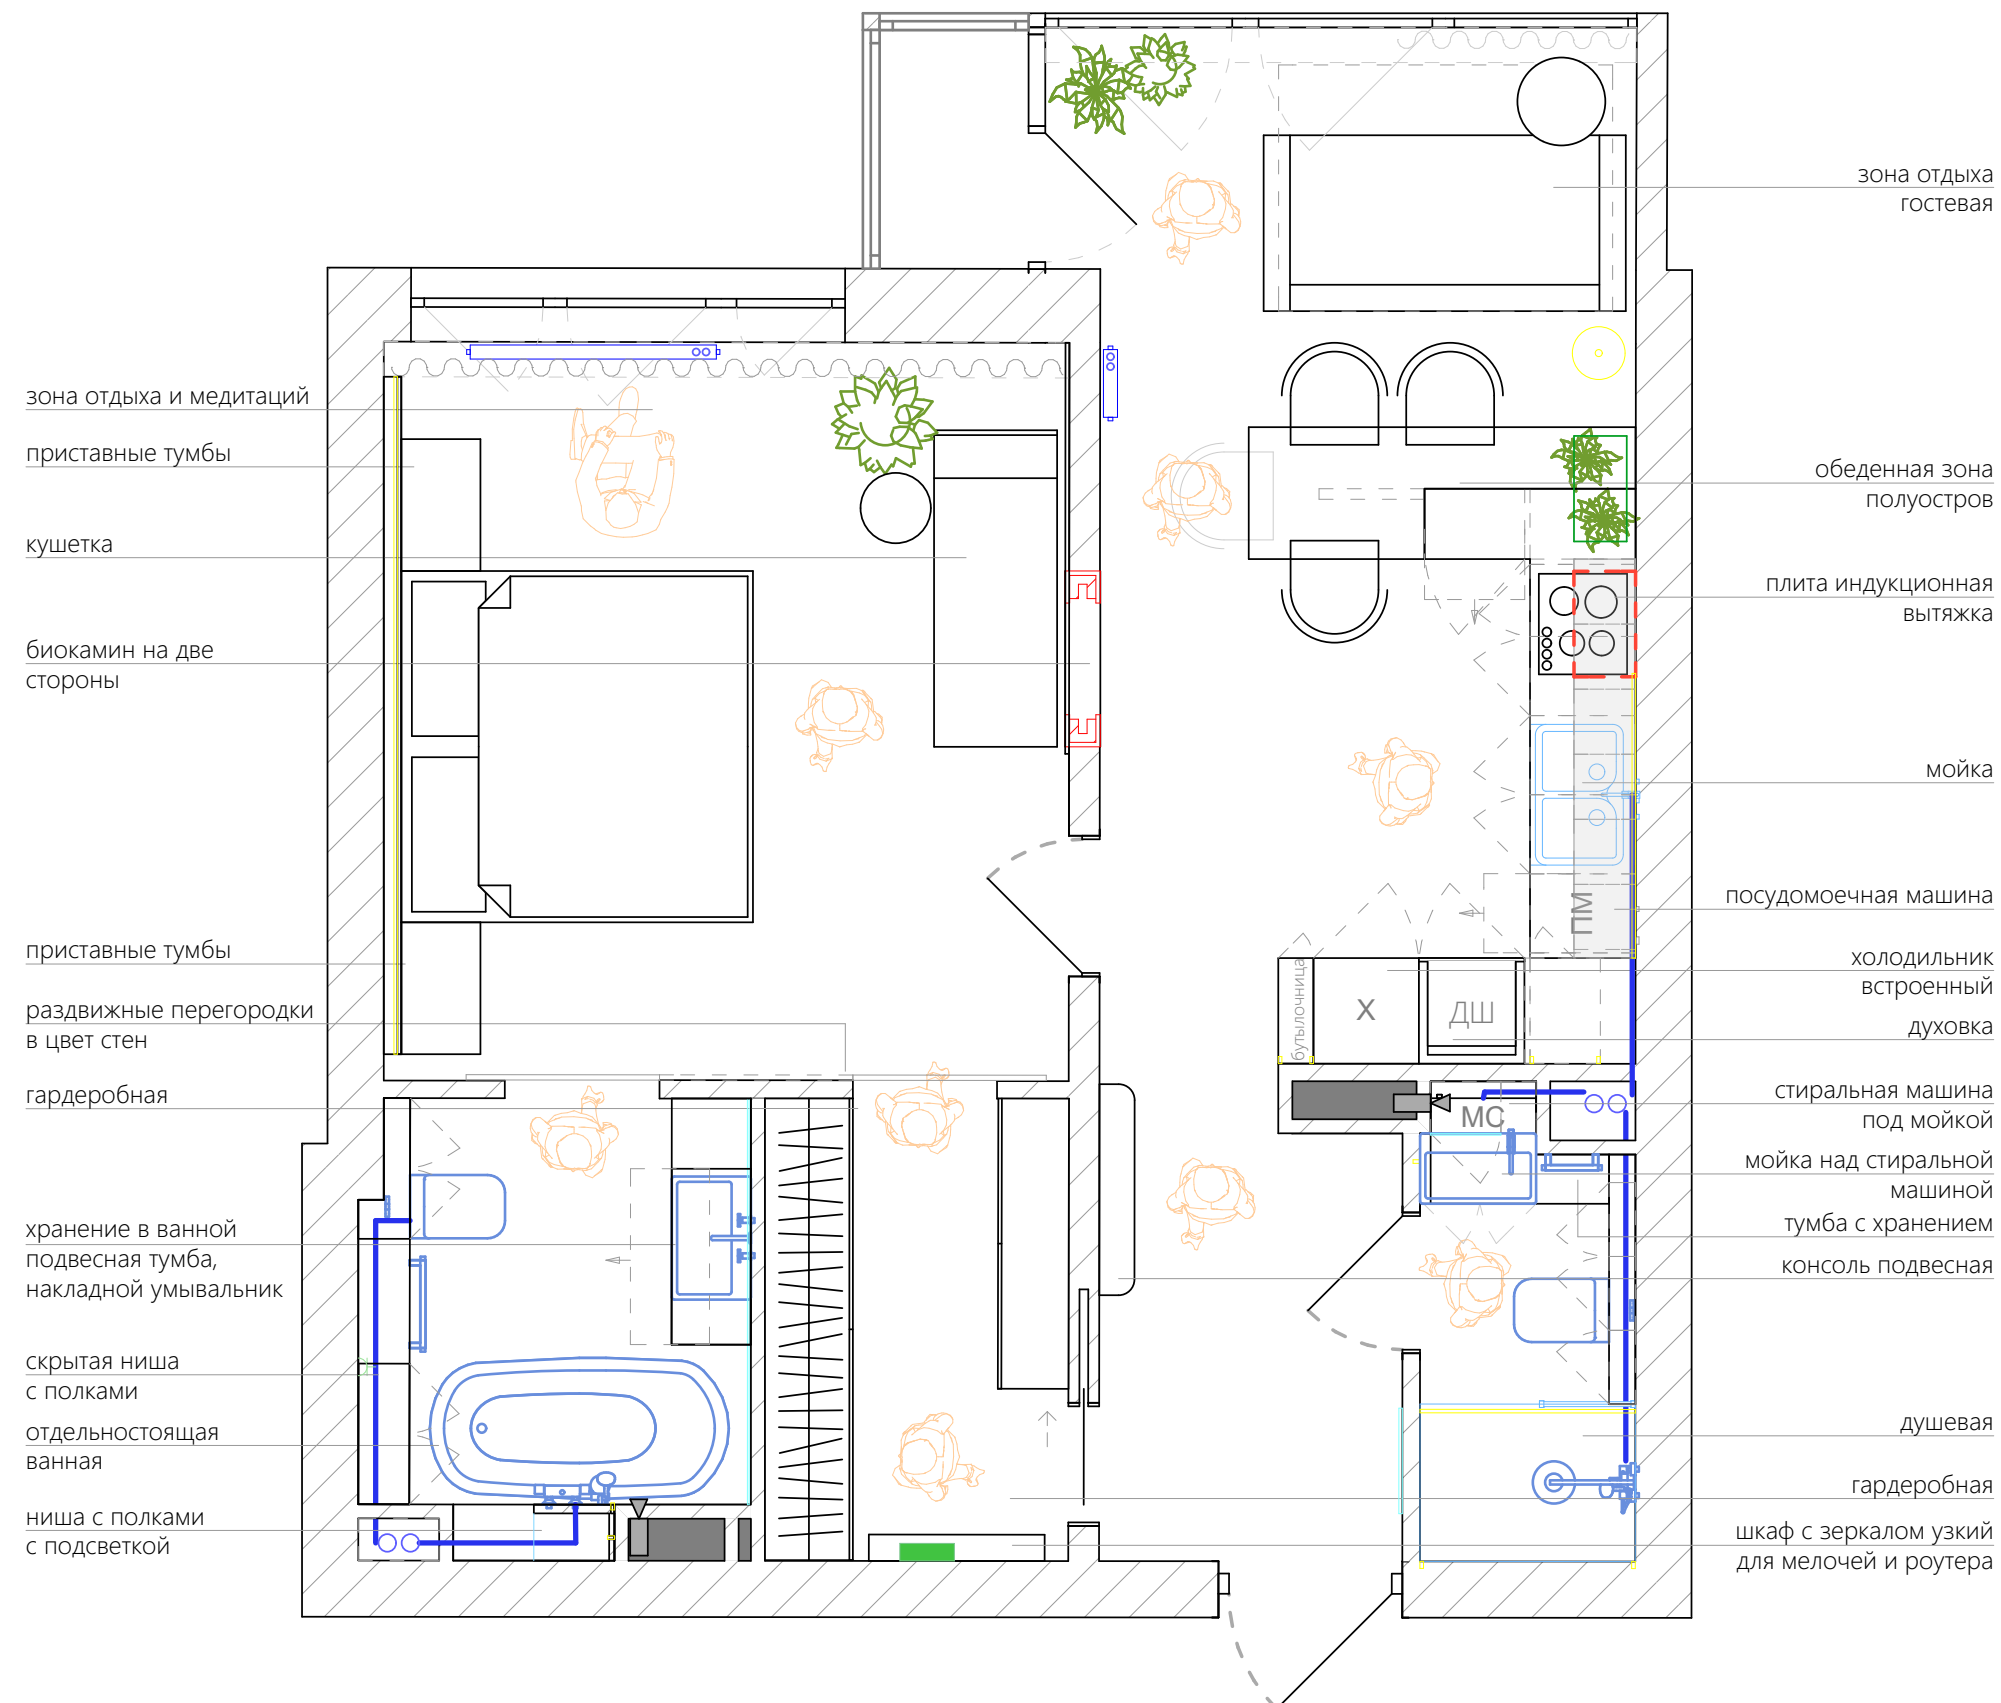

ПРИМЕЧАНИЕ

1. Неуказанная мебель по индивидуальному изготовлению.


2. Окончательное решение по мебели, сантехнике и бытовой технике принимает заказчик.

Унитаз инсталляция Geberit iCon 500.362.TC.I

Умывальник ArtceramCOL005 01 00 bi COGNAC

Акриловая ванна Abber AB9241

Смесители и фурнитура фирмы Hansgrohe

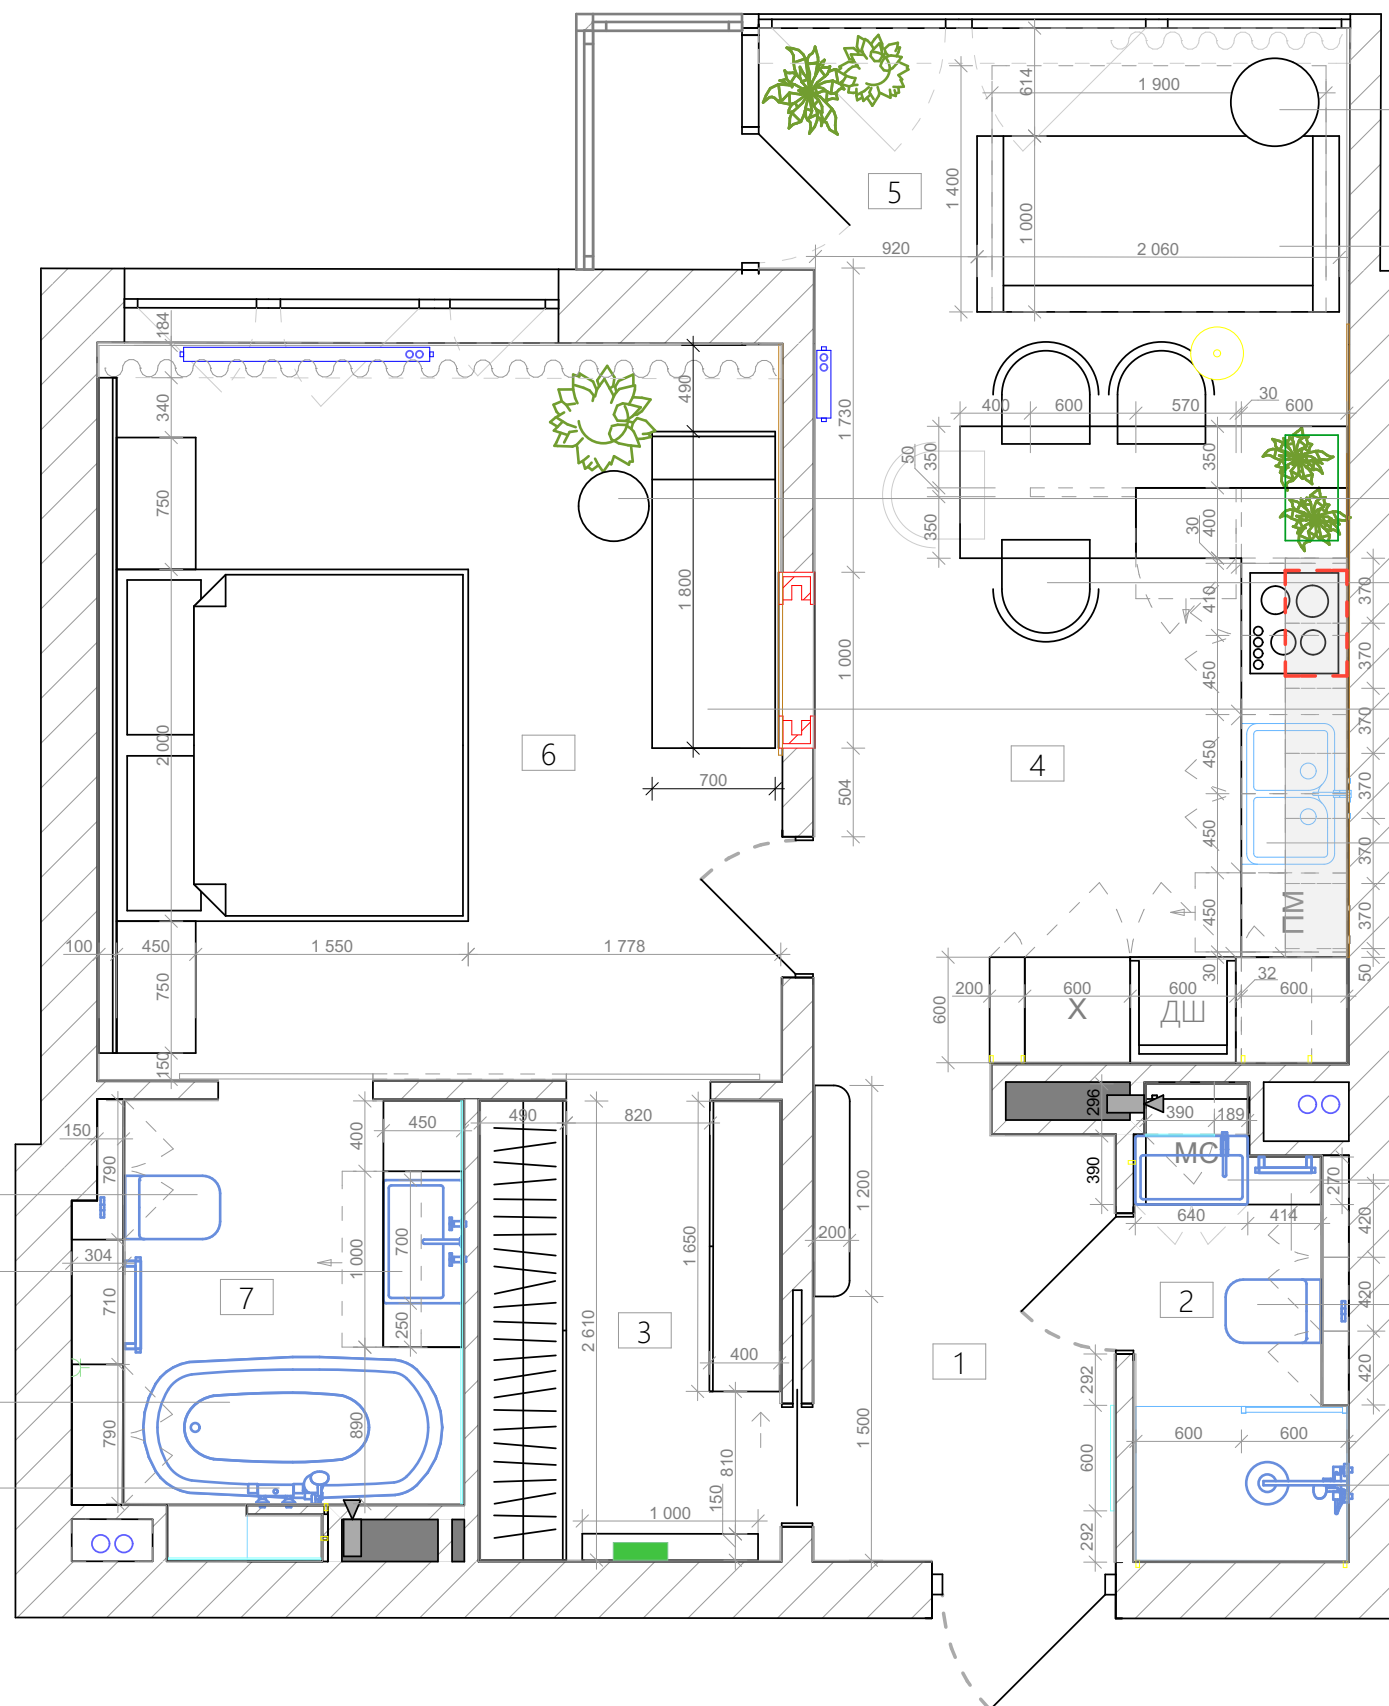

Столик кофейный Cosmorelsx Ayumi

Диван Masterfabrik Оламайд

Столик кофейный Cosmorelsx Monday

Стулья Loftdesign 1471 / Loftdesign 30439 / Cosmorelsx Jace

Кушетка Cosmorelsx Sense

Смесители и фурнитура фирмы Hansgrohe

Умывальник спец.монтаж над стиральной машиной


Унитаз инсталляция Geberit iCon 500.362.TC.I

Смесители и фурнитура фирмы Hansgrohe

ЭКСПЛИКАЦИЯ


- 1 Коридор - прихожая
- 2 Санузел гостевой, душевая
- 3 Гардеробная
- 4 Кухня - гостиная
- 5 Балкон - гостиная
- 6 Спальня
- 7 Санузел ванная

ПЛАН ДЕМОНТАЖА ПЕРЕГОРОДОК с привязками М 1:50

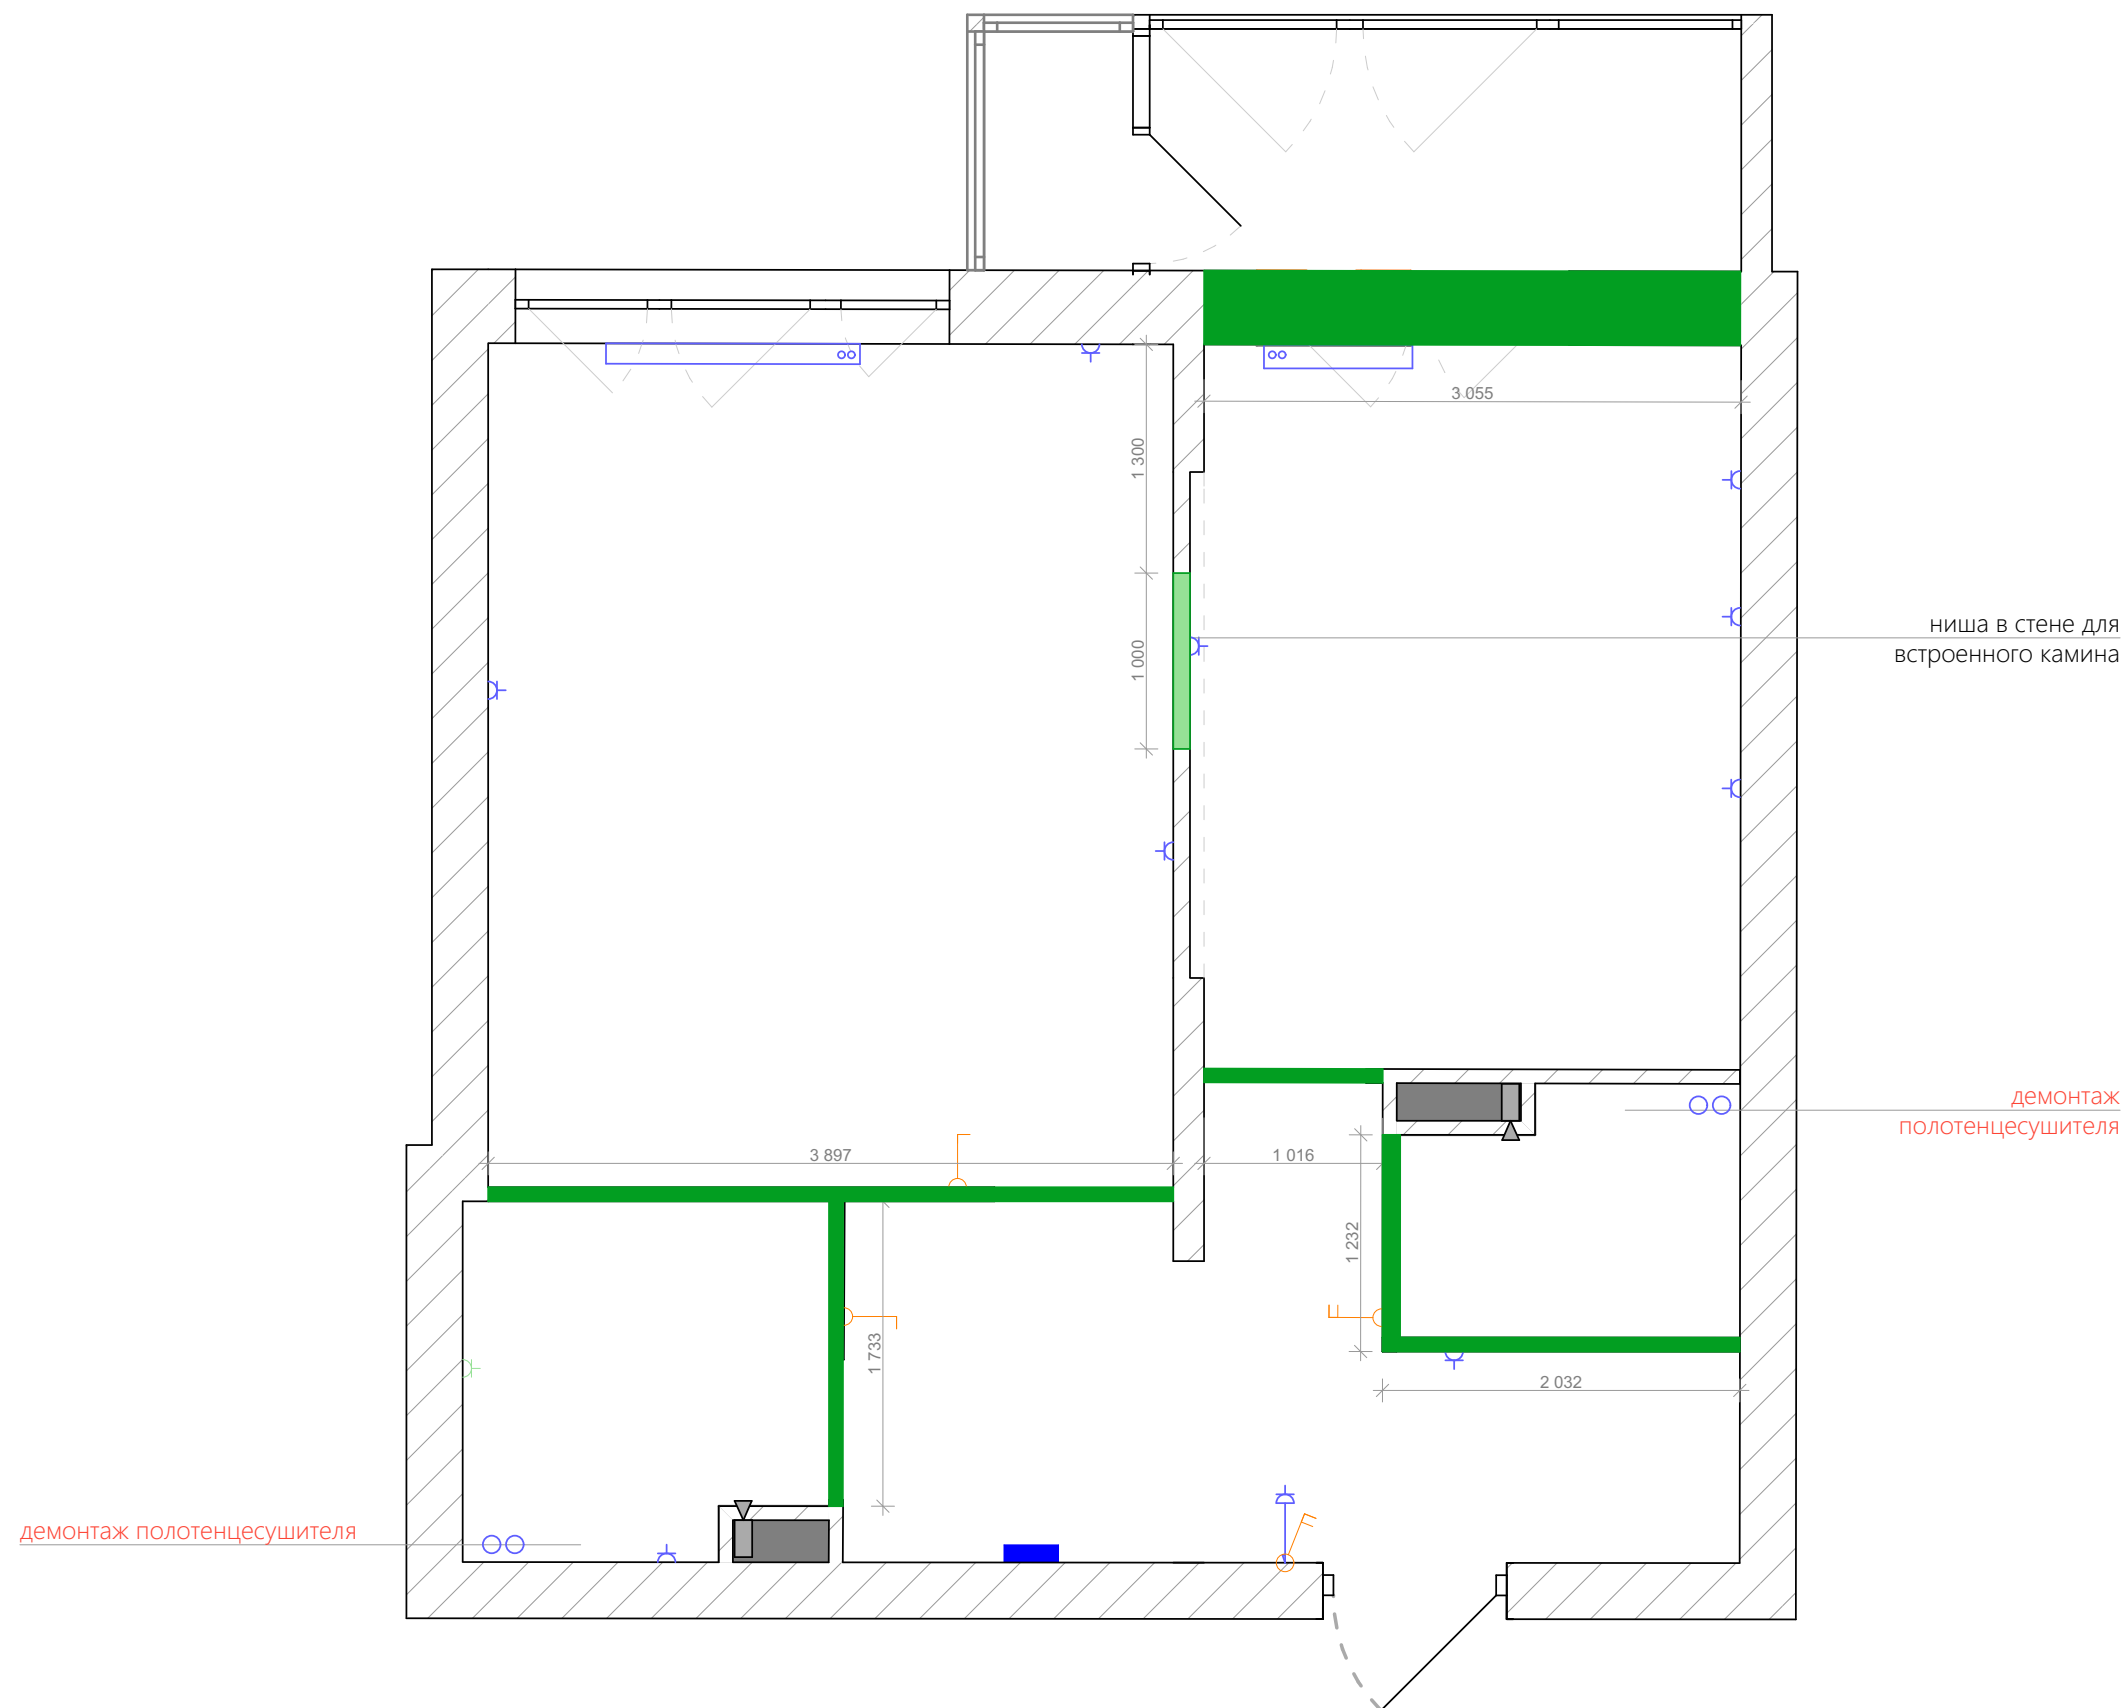


УСЛОВНЫЕ ОБОЗНАЧЕНИЯ

- демонтируемые конструкции
- существующие стены

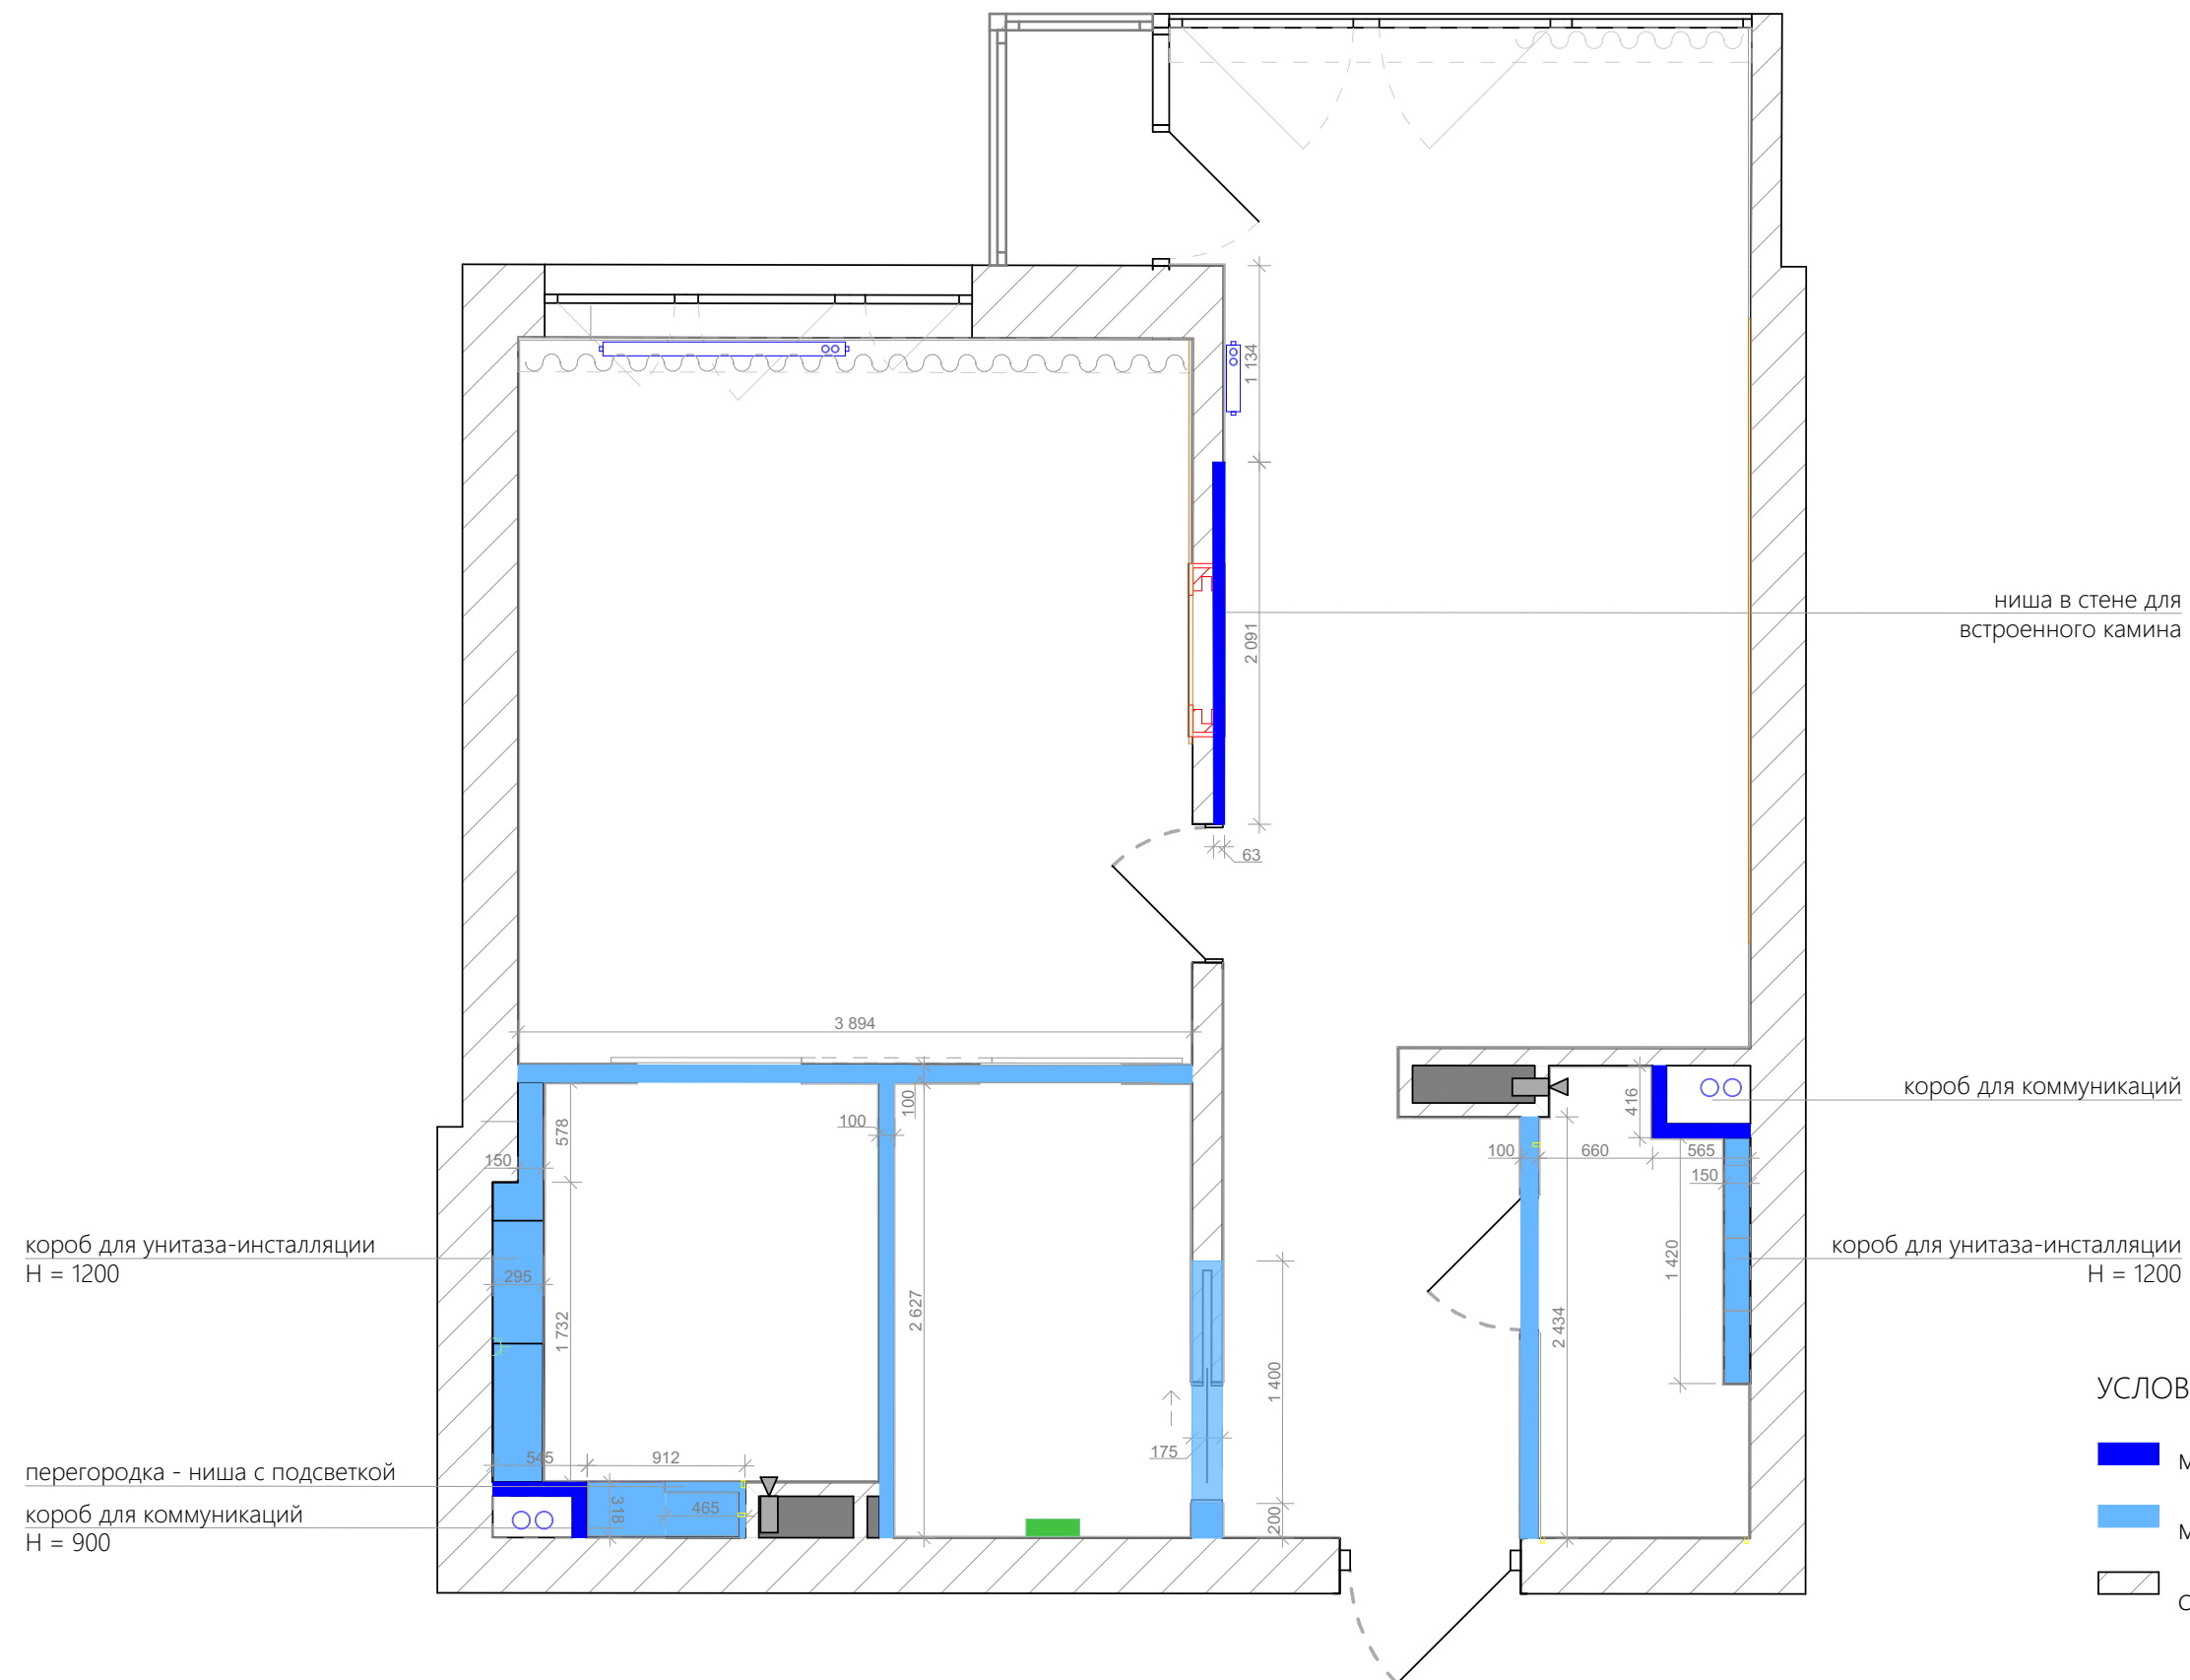


ПЛАН ДВЕРНЫХ ПРОЕМОВ с привязками М 1:50

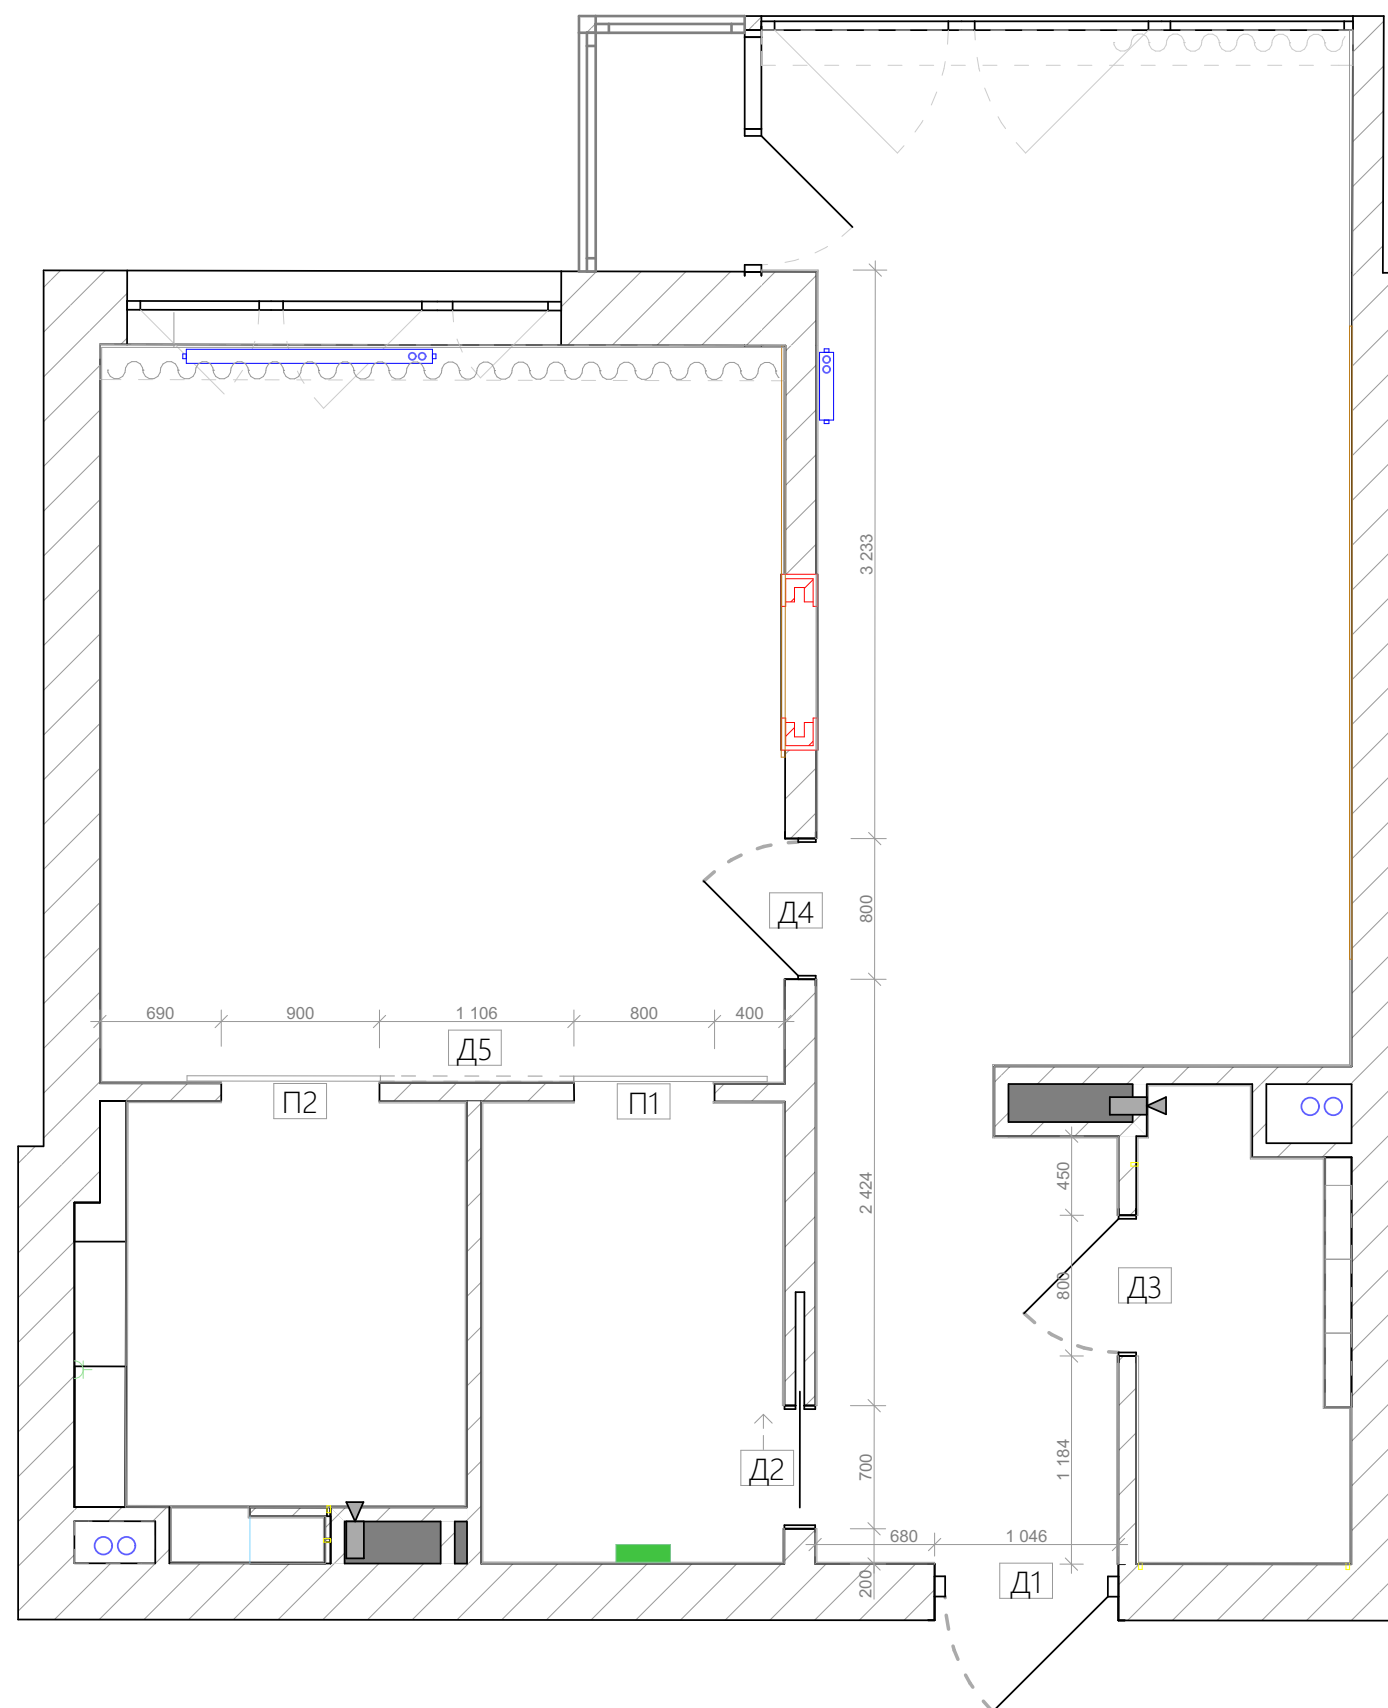

ЭКСПЛИКАЦИЯ

- Д1 Дверная коробка 1046x2150 мм
Окрашена в цвет стен изнутри
- Д2 Дверь пенал с системой Eclisse syntesis line для двери без наличника 700x2100 мм
Окрашивание в цвет стен
- Д3 Дверь скрытого монтажа 800x2400 мм с кромкой из алюминия, открывание 90° Trino Porte Simple 45
Окрашивание в цвет стен
- Д4 Дверь скрытого монтажа 800x2400 мм с кромкой из алюминия, открывание 90° Trino Porte Simple 45
Окрашивание в цвет стен
- Д5 Двери раздвижные на скрытом механизме Sofia Magik 1100x2900 мм (высоту учитывать от чистовой высоты потолка) Два полотна.
Окрашивание в цвет стен
- П1 Проем 800x2900 мм (в потолок)
- П2 Проем 900x2900 мм (в потолок)

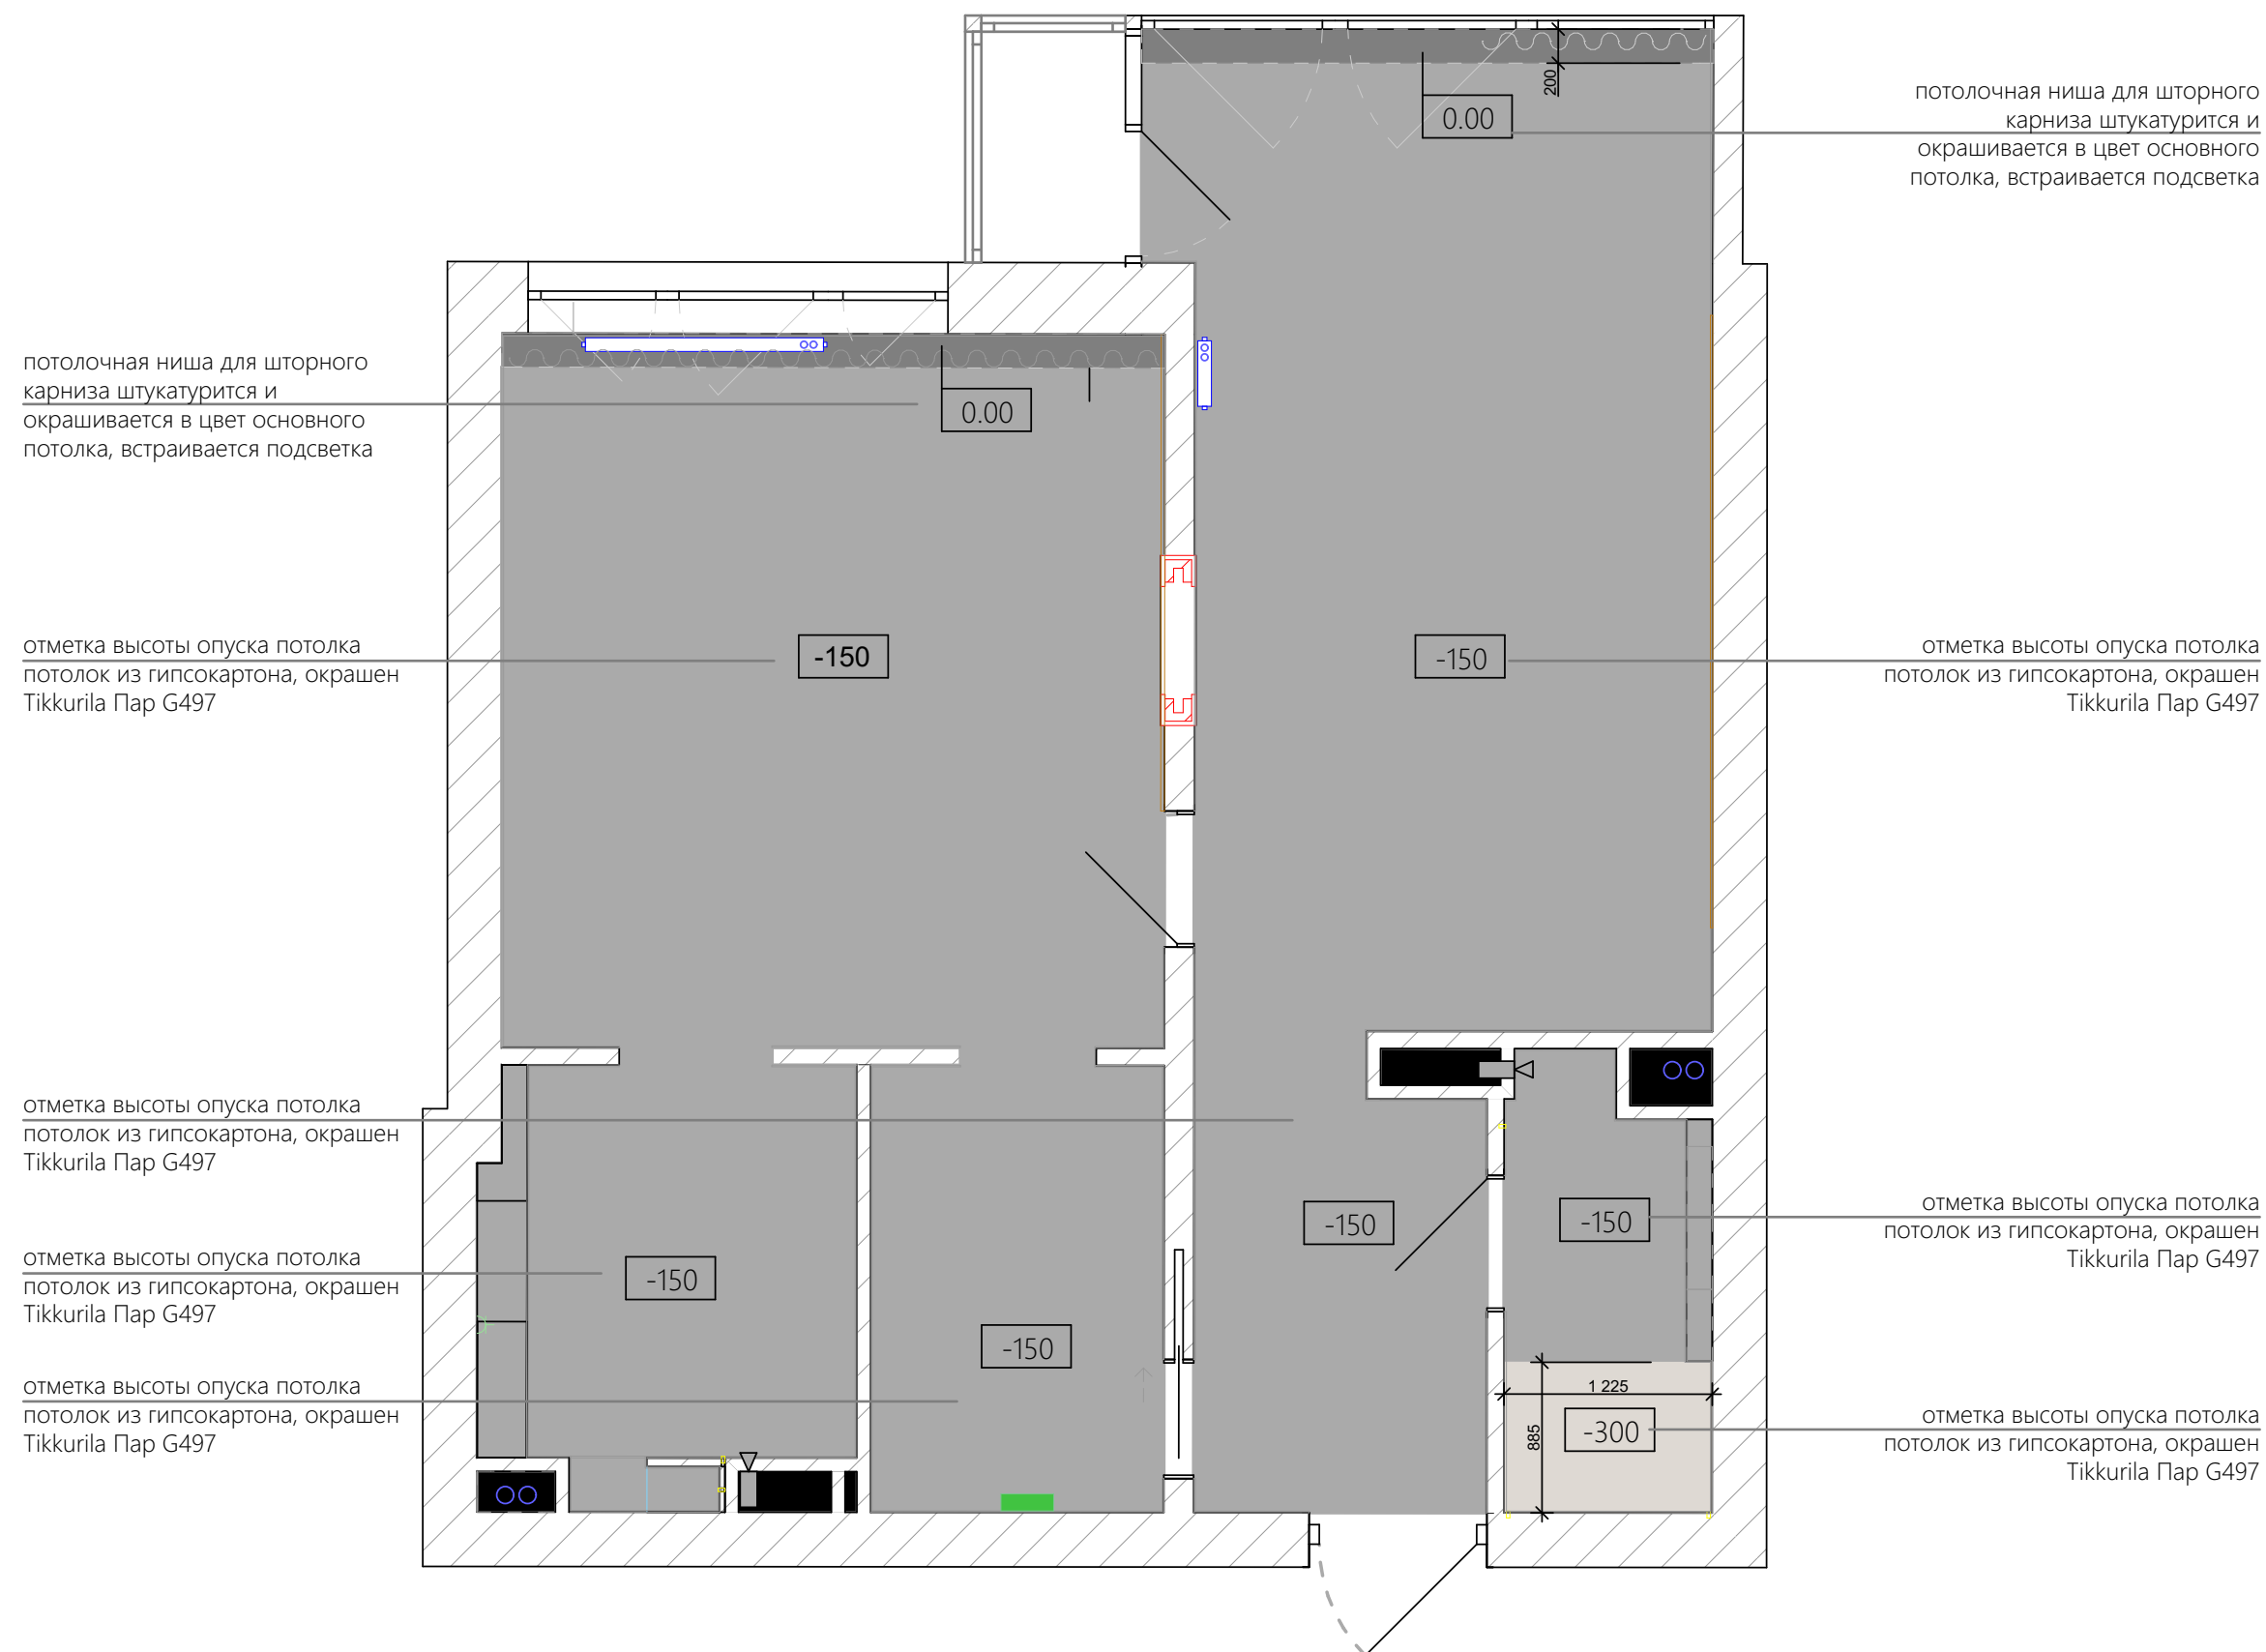



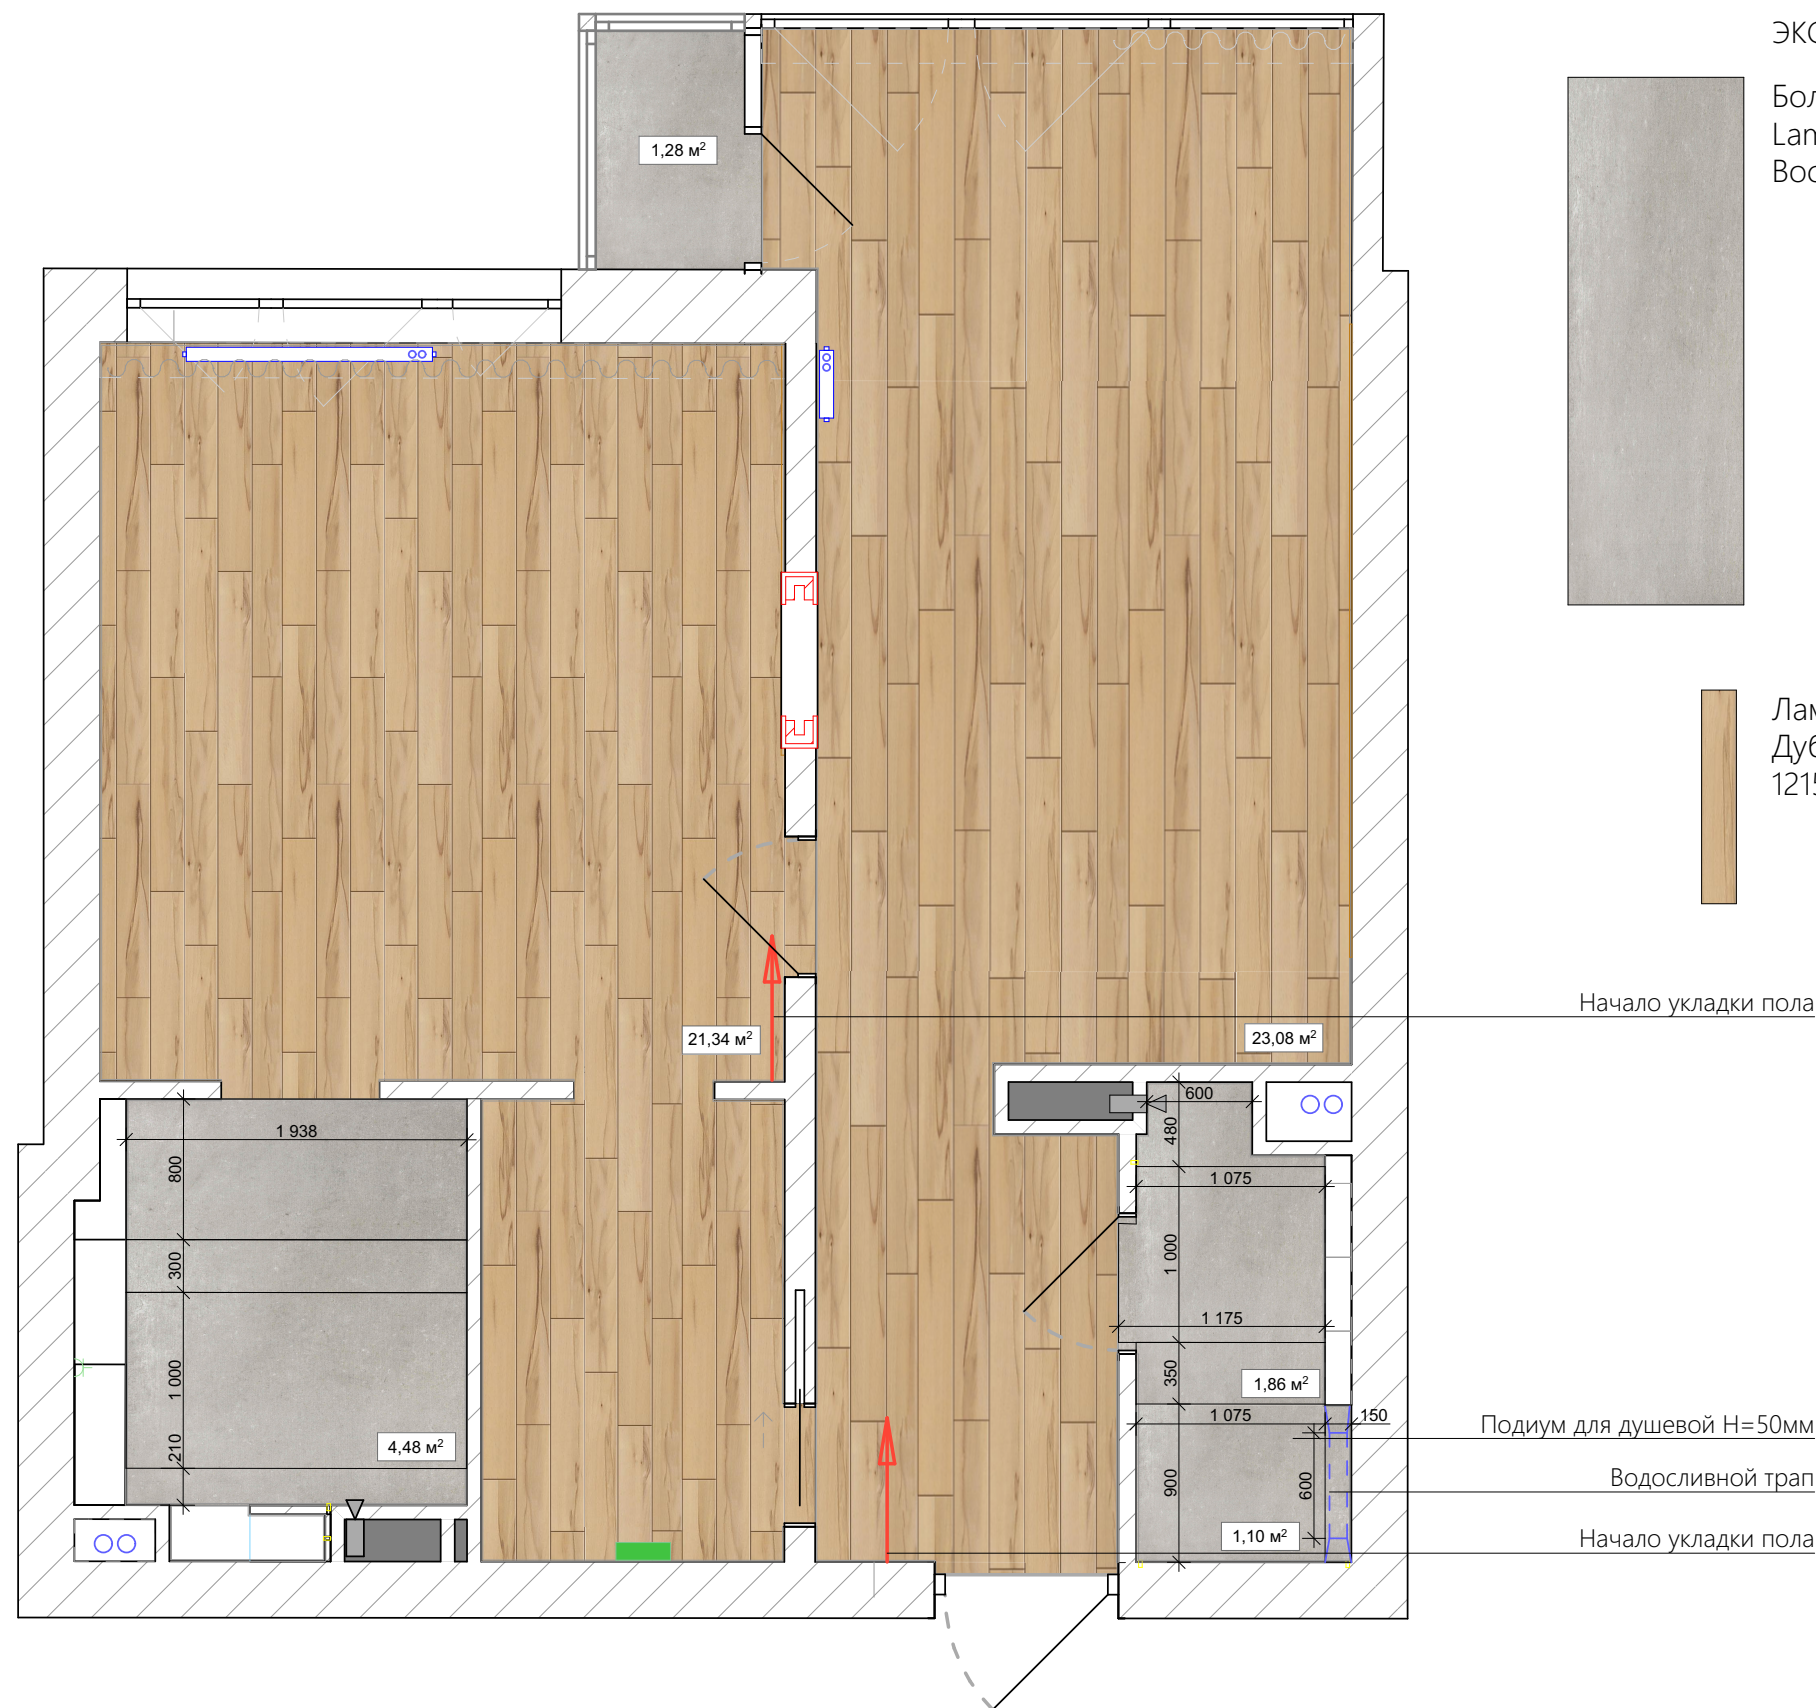


СХЕМА РАЗМЕЩЕНИЯ КАНАЛИЗАЦИОННЫХ ВЫПУСКОВ И ВОДРОЗЕТОК с привязками М 1:50

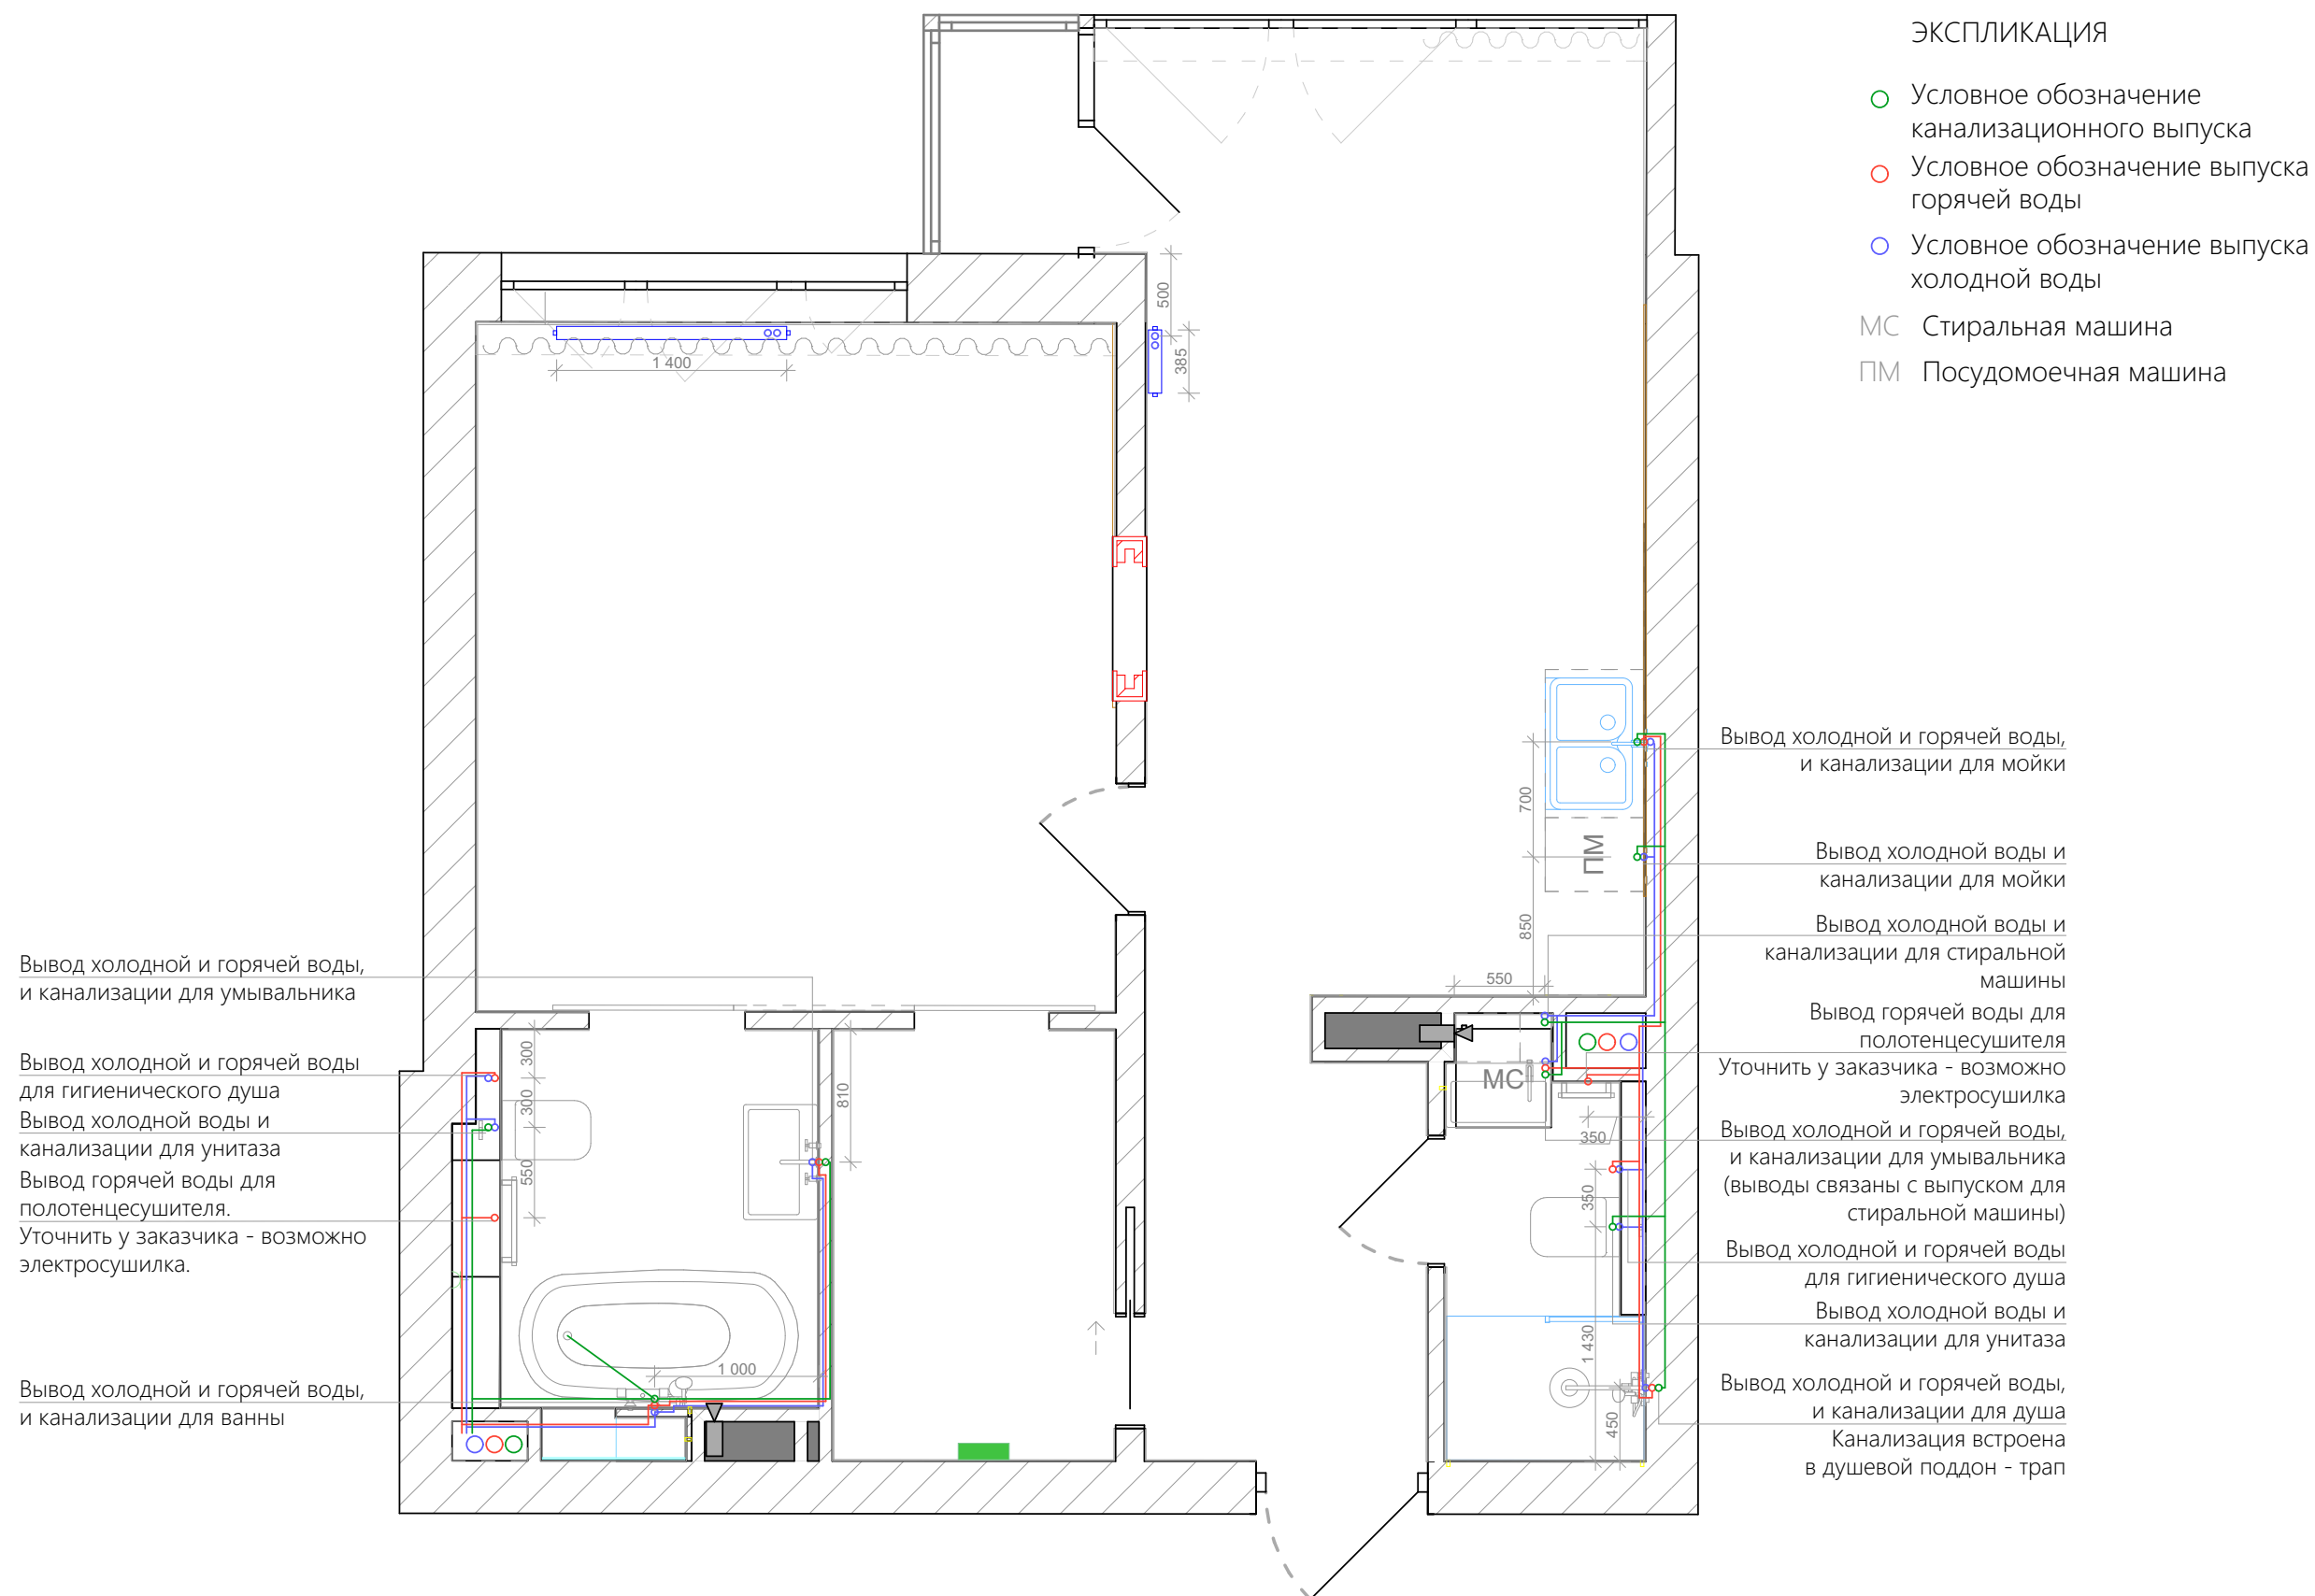

ПЛАН ЭЛЕКТРООСВЕЩЕНИЯ с привязками М 1:50

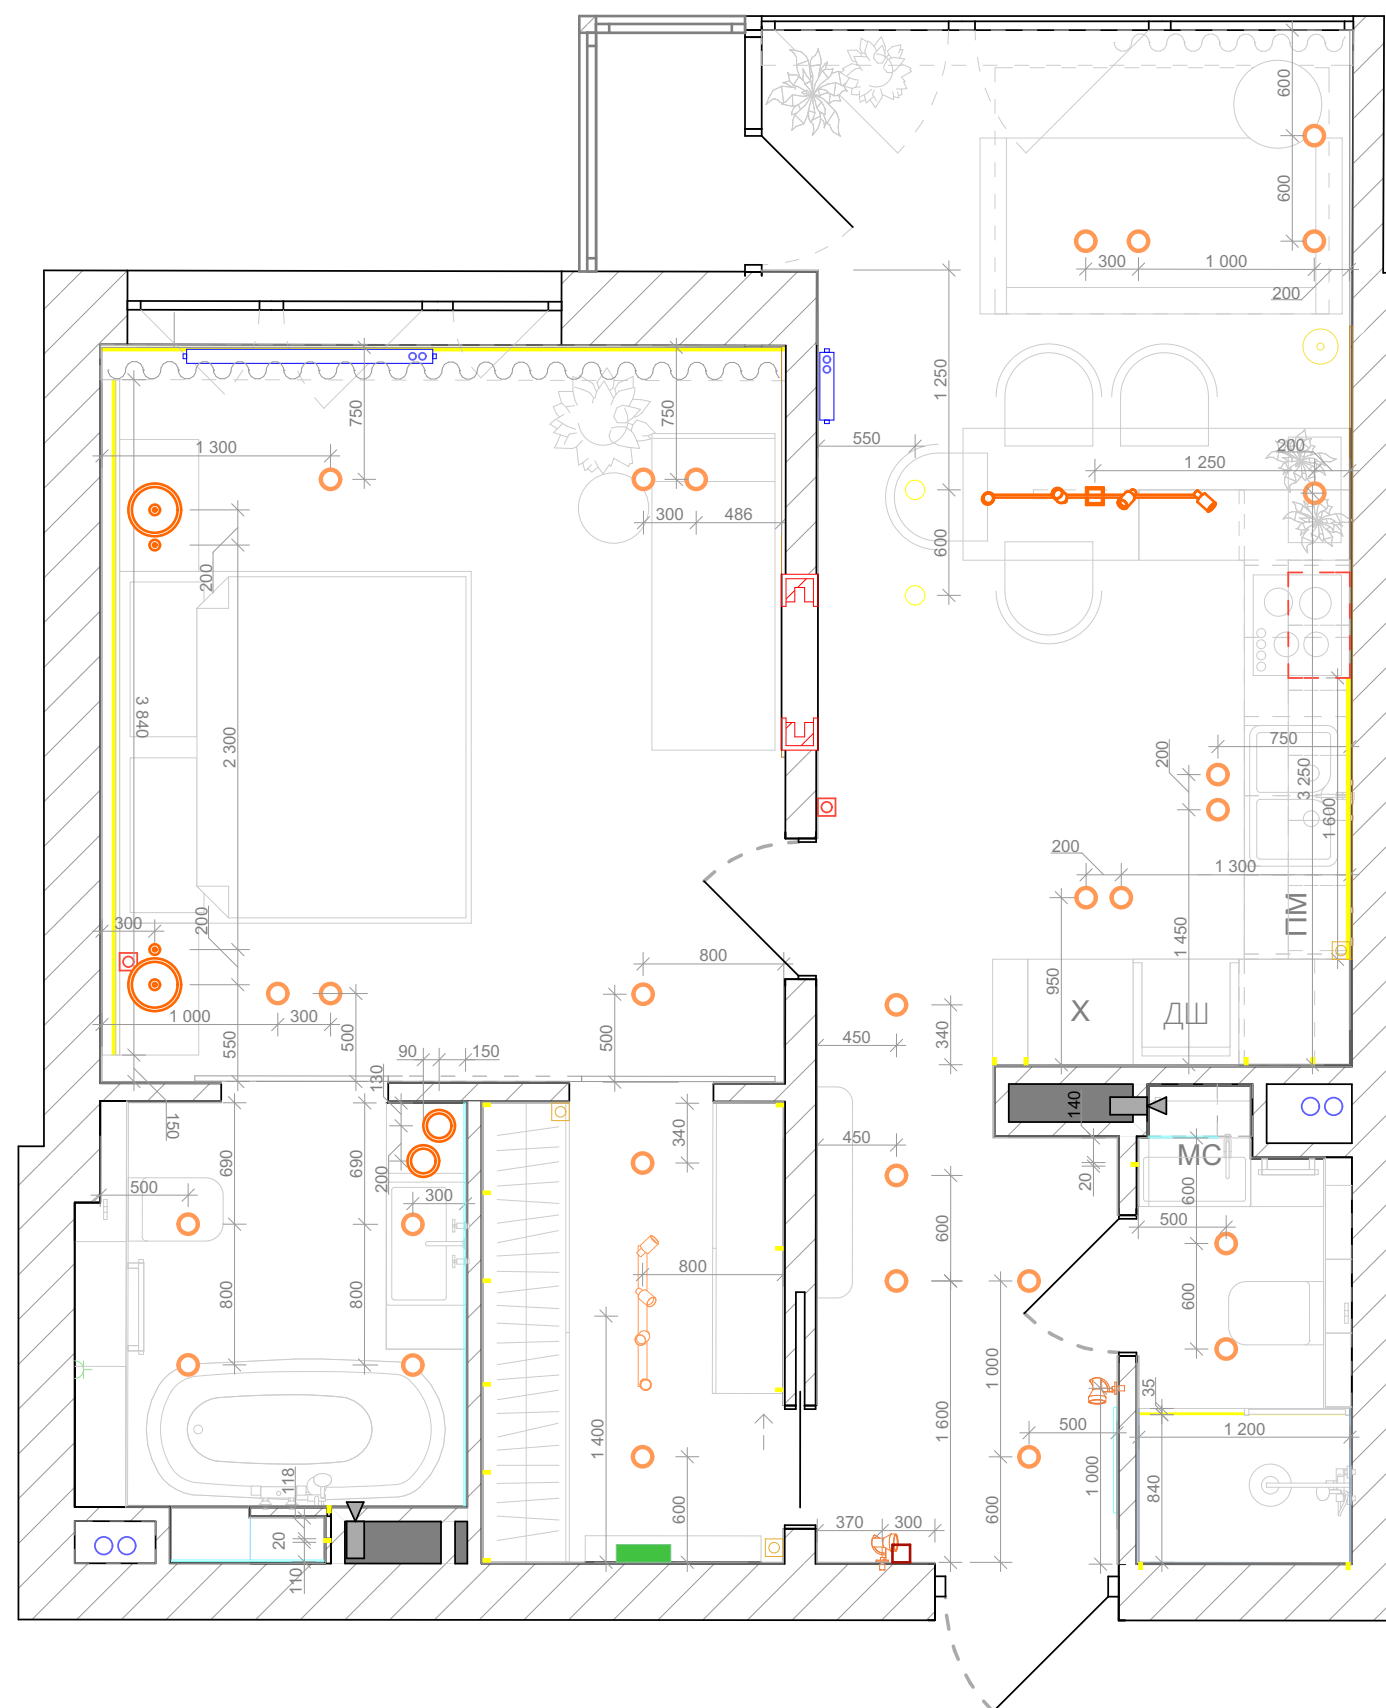


ЭКСПЛИКАЦИЯ

-  Точечный LED-светильник с регулировкой световой температуры Lampatron DIN01 белый, 65x190мм, 3000-6500K
-  Встроенный LED-профиль 10-20мм
-  Встроенный точечный светильник ARTE Lamp A9210PL-1WH, гипс белый, 100мм
-  Потолочный светильник точечный Lampatron ETEL-LONG01, черный, 4 LED лампы, 800x135мм
-  Подвесной светильник Lampatron GILIAN01 с полукруглыми плафонами на пересекающихся стержнях черный, 1250x160мм
-  Комбинация из подвесных светильников Lampatron ROFF01 300x105мм латунь и MODEST01 60x300 латунь
-  Подвесной светильник Lampatron HOOP-DROP01, латунь, 180x340мм Или PENBALL01, золото, 150мм
-  Торшер Lampatron FABIA - FL01 модель A, LED светильник, 200x1460мм
-  Точечный поворотный светильник Lampatron LINOS01, LED светильник, латунь, 60x180мм
-  Датчик автоматического включения подсветки в шкафах и на кухне
-  Диммер
-  Клавиша "Выключить весь свет"

ПРИМЕЧАНИЕ


1. Окончательное решение по светильникам и аксессуарам принимает заказчик.

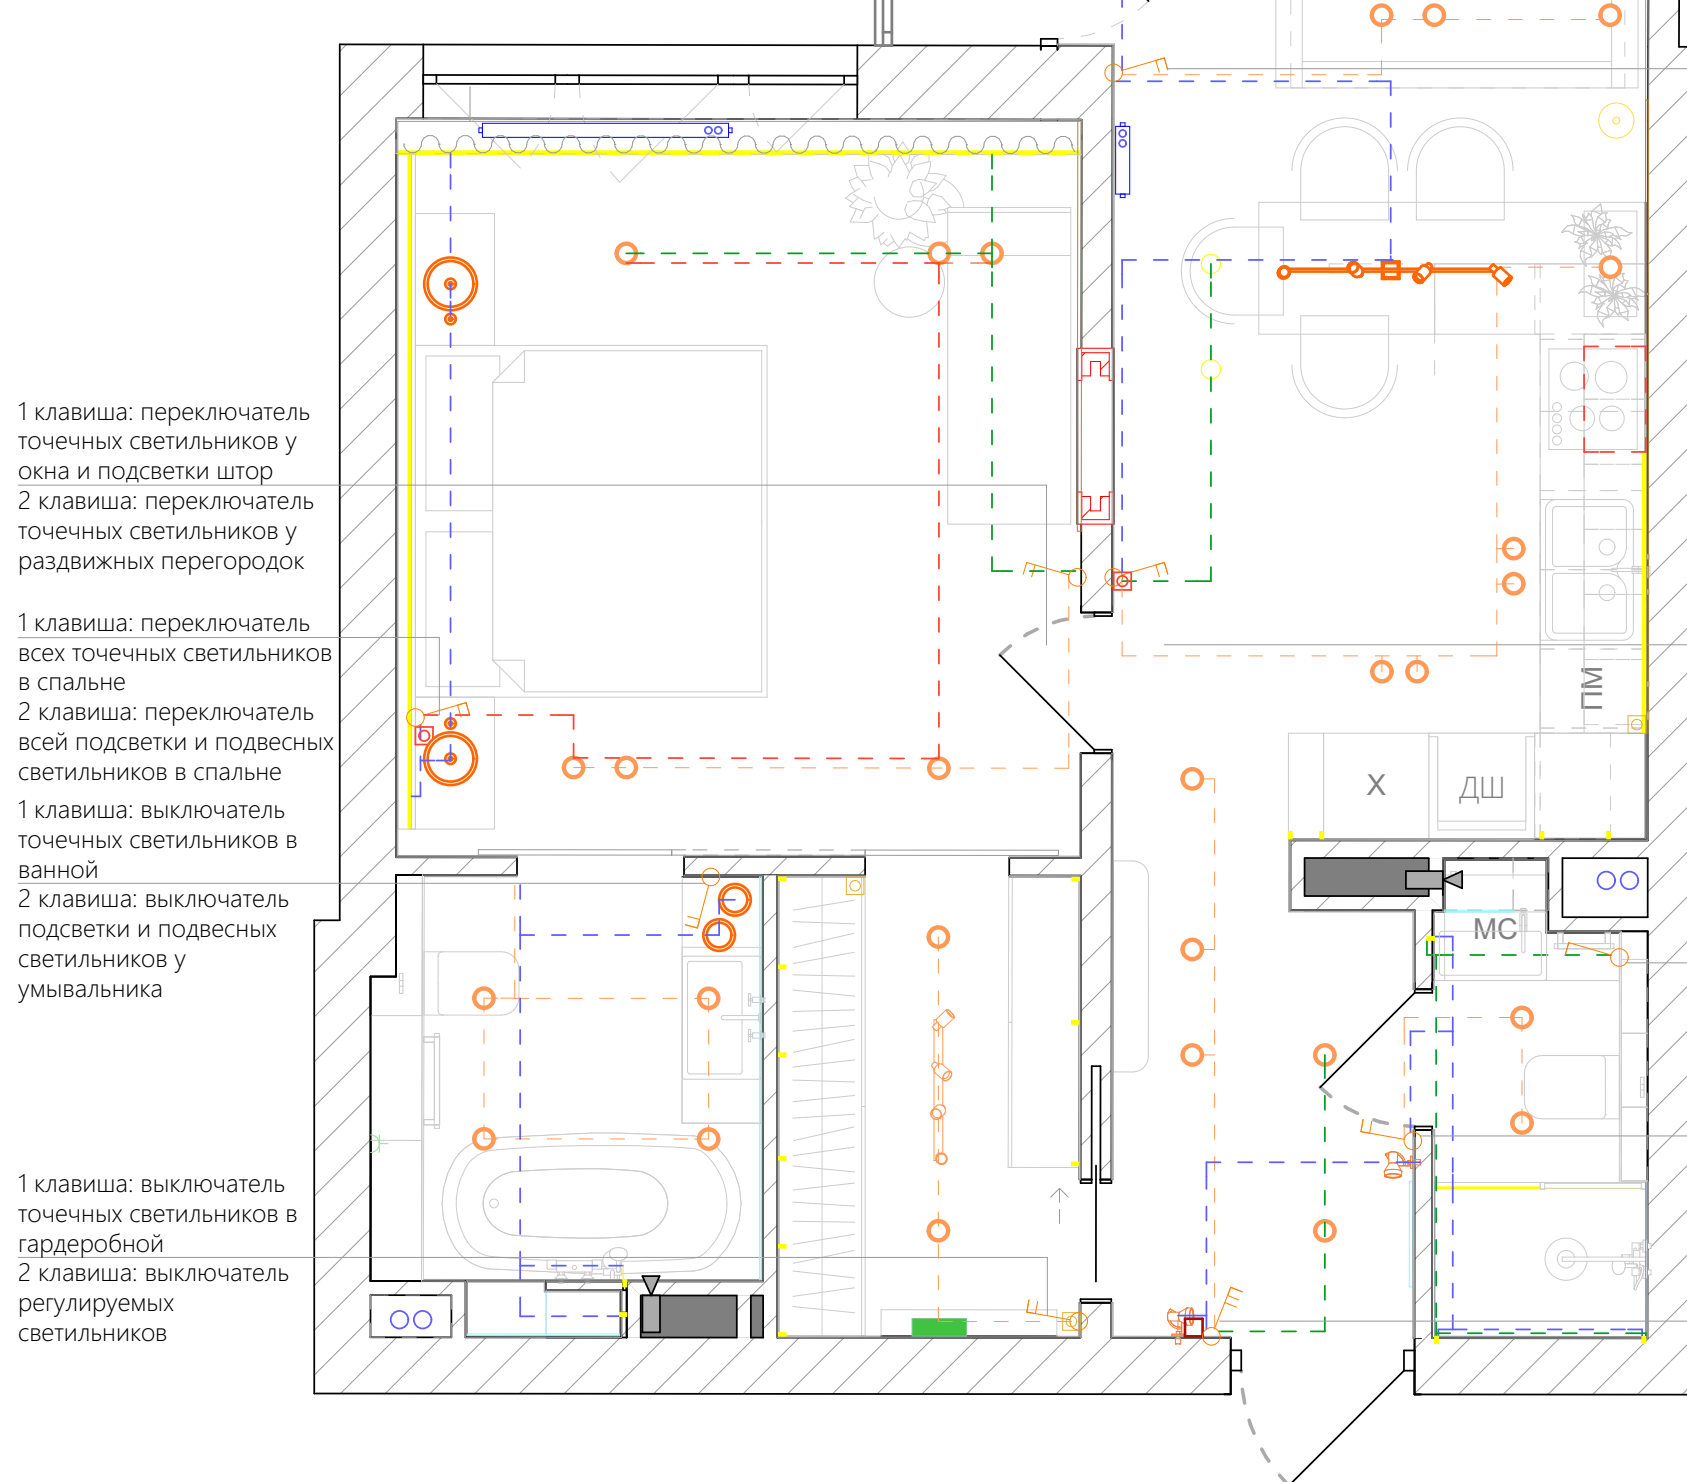

ЭКСПЛИКАЦИЯ

-  Точечный LED-светильник с регулировкой световой температуры Lampatron DIN01 белый, 65x190мм, 3000-6500K
-  Встроенный LED-профиль 10-20мм
-  Встроенный точечный светильник ARTE Lamp A9210PL-1WH, гипс белый, 100мм
-  Потолочный светильник точечный Lampatron ETEL-LONG01, черный, 4 LED лампы, 800x135мм
-  Подвесной светильник Lampatron GILIAN01 с полукруглыми плафонами на пересекающихся стержнях черный, 1250x160мм
-  Комбинация из подвесных светильников Lampatron ROFF01 300x105мм латунь и MODEST01 60x300 латунь
-  Подвесной светильник Lampatron HOOP-DROP01, латунь, 180x340мм Или PENBALL01, золото, 150мм
-  Торшер Lampatron FABIA - FL01 модель A, LED светильник, 200x1460мм
-  Точечный поворотный светильник Lampatron LINOS01, LED светильник, латунь, 60x180мм
-  Датчик автоматического включения подсветки в шкафах и на кухне
-  Диммер
-  Выключатель/переключатель скрытой установки строенный
-  Выключатель/переключатель скрытой установки строенный
-  Выключатель скрытой установки строенный
-  Клавиша "Выключить весь свет"


СХЕМА ЭЛЕКТРОРОЗЕТОК И ВЫКЛЮЧАТЕЛЕЙ с привязками М 1:50

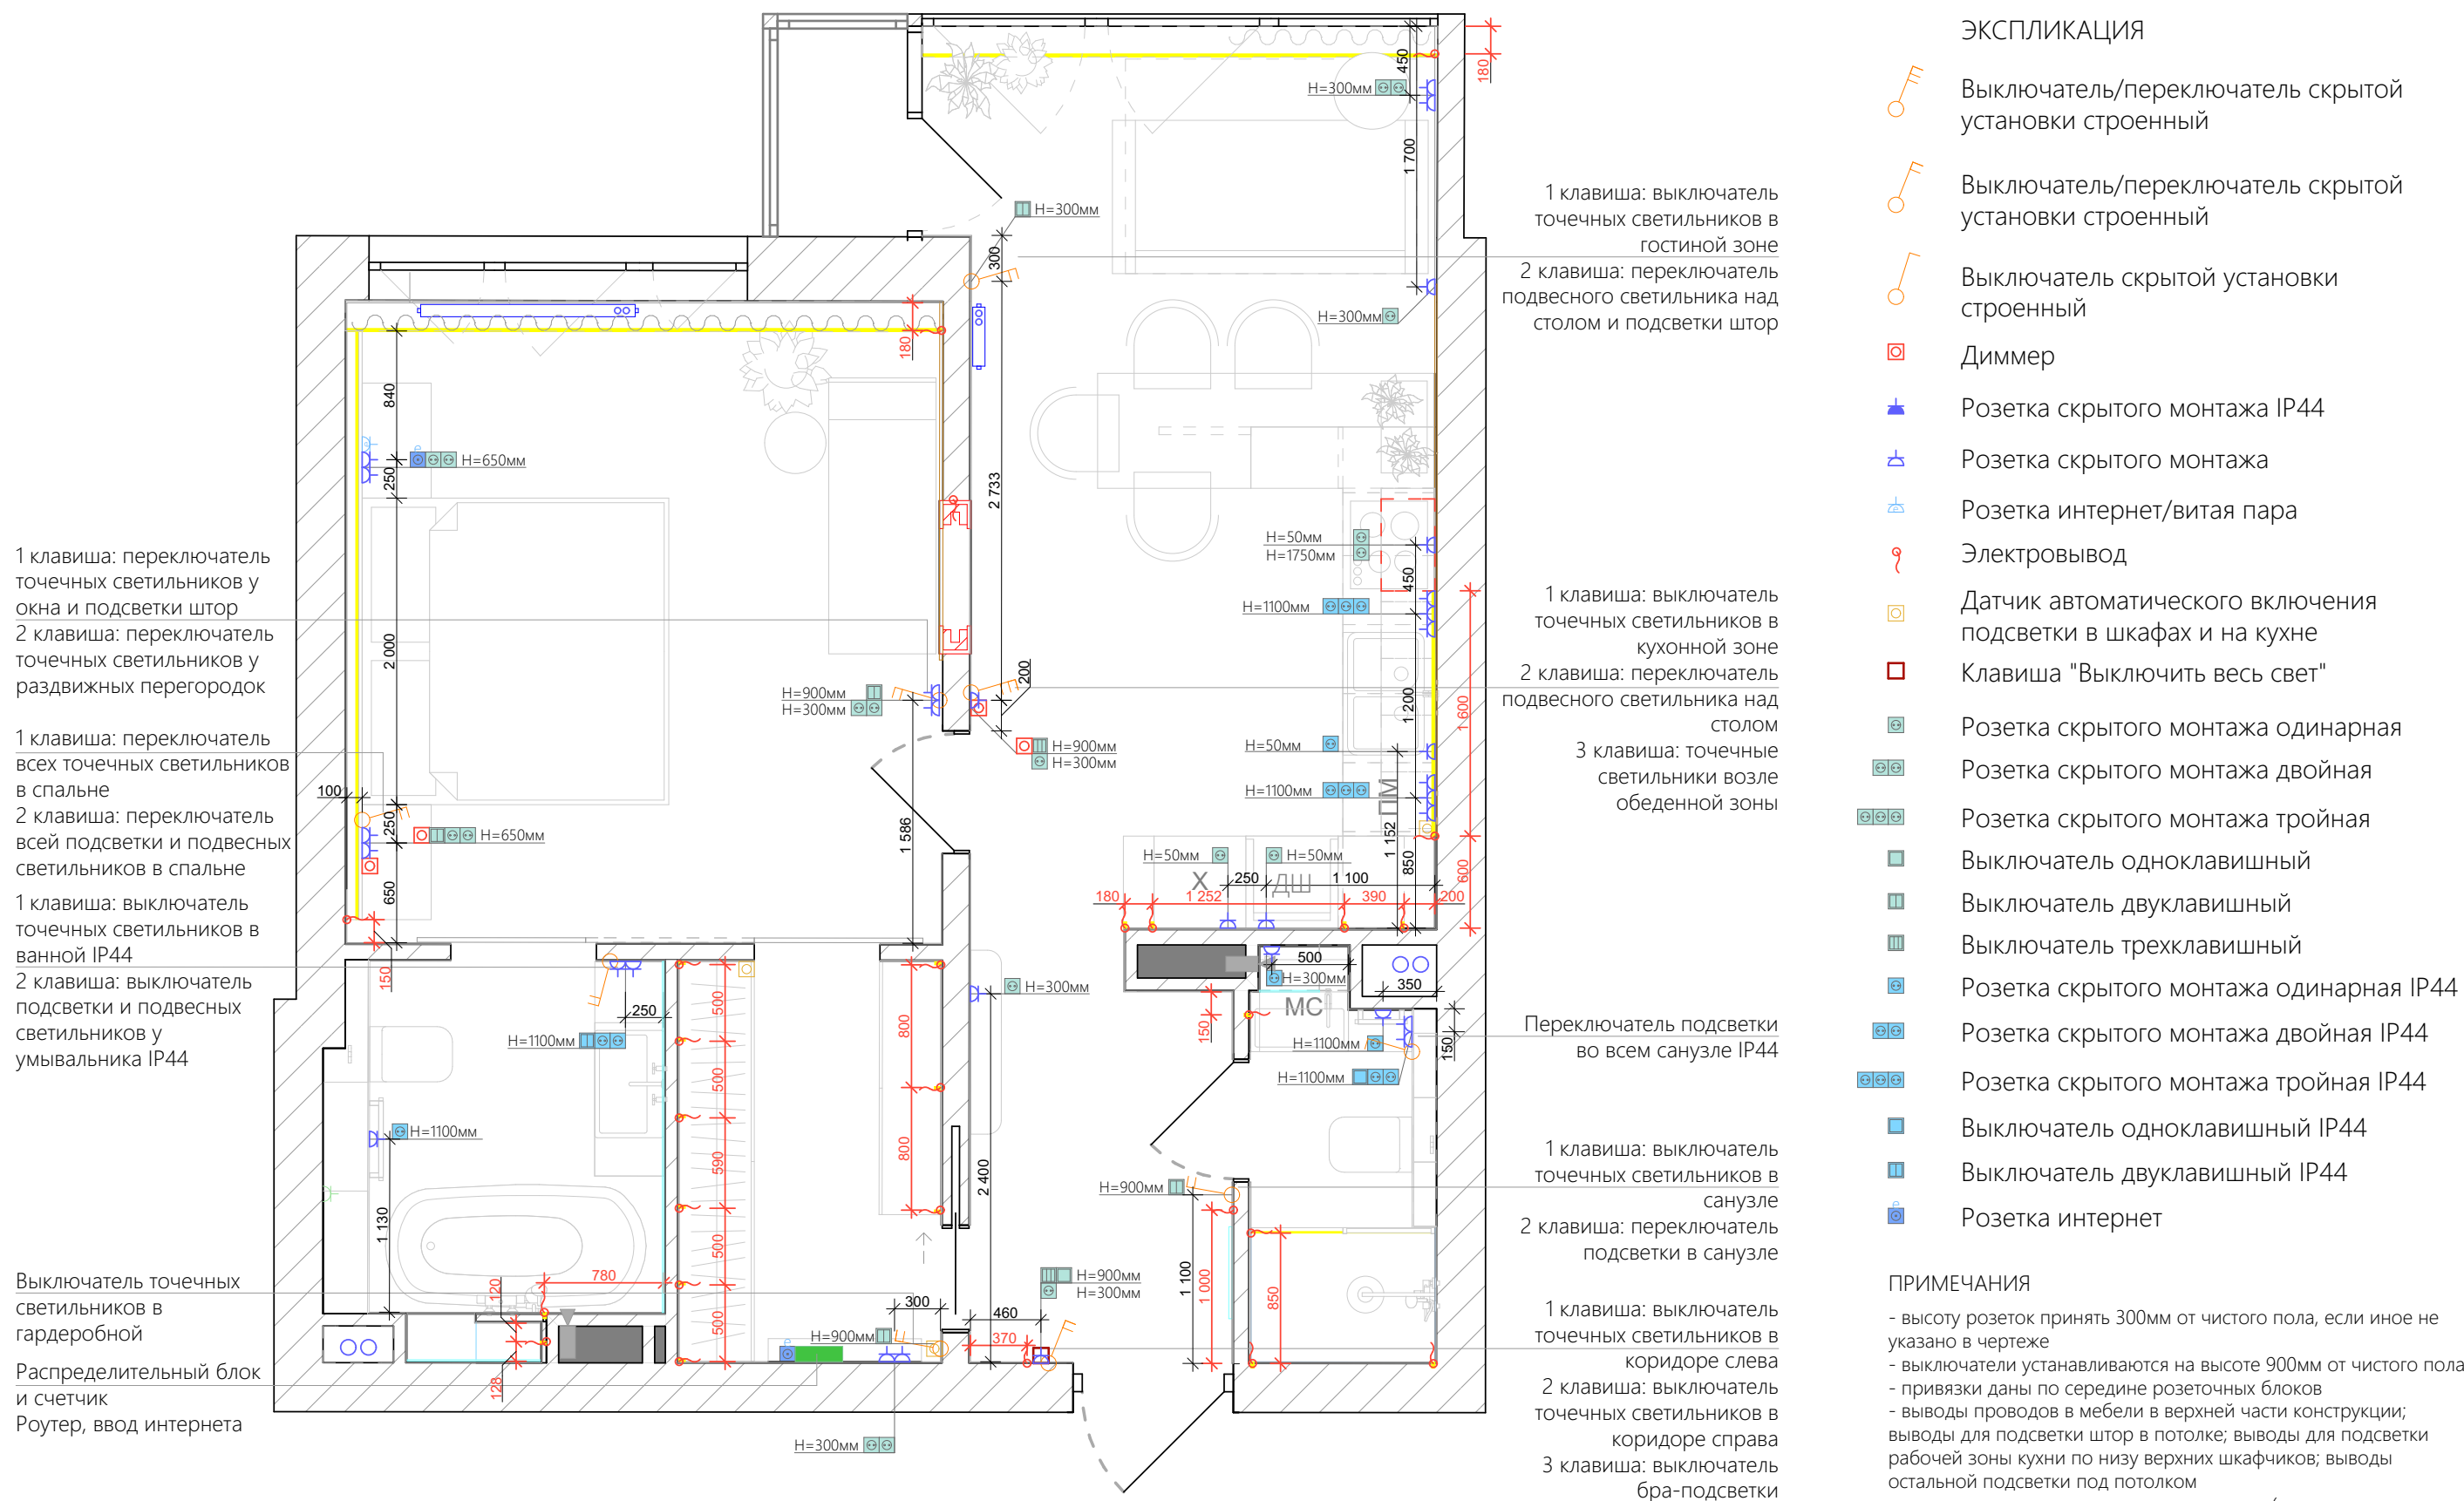

ПРИМЕЧАНИЕ

1. Для принятия решения по отделке необходимо изготовить выкрасы в помещения в самом темном и самом светлом месте.
2. Окончательное решение по фирмам-производителям отделочных материалов и цвету краски принимает заказчик.

Коридор - прихожая
План

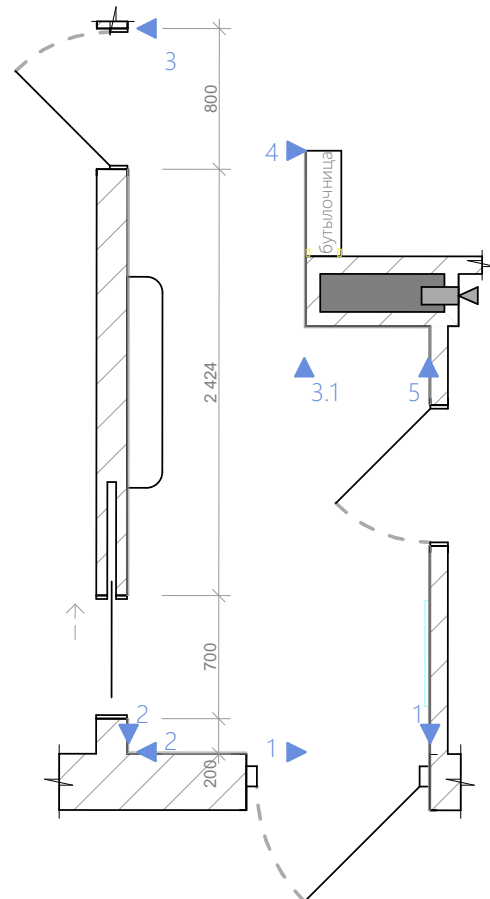


РАЗВЕРТКИ ПО ПОМЕЩЕНИЯМ. КУХНЯ - ГОСТИНАЯ с привязками М 1:50



ПРИМЕЧАНИЕ

1. Для принятия решения по отделке необходимо изготовить выкрасы в помещения в самом темном и самом светлом месте.
2. Окончательное решение по фирмам-производителям отделочных материалов и цвету краски принимает заказчик.

Кухня - гостиная План

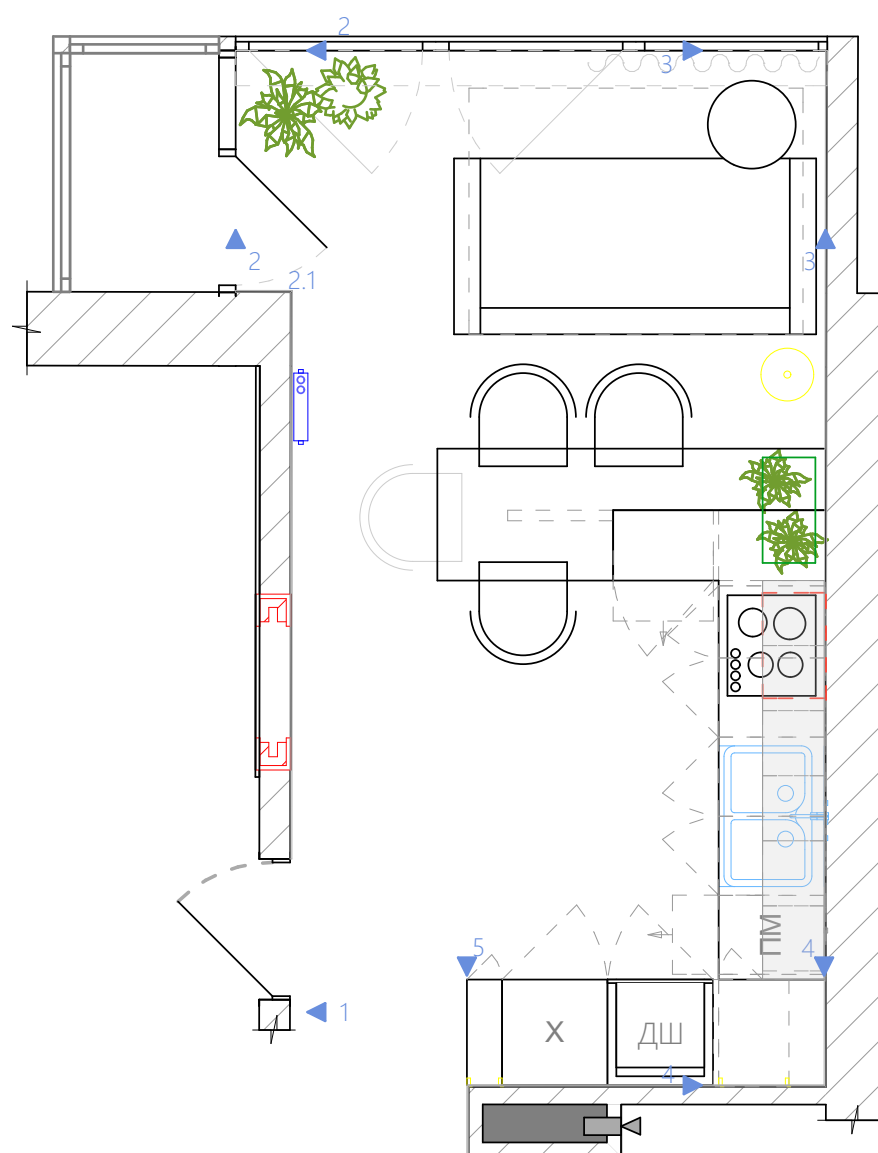



Окрашивание Tikkurila G486
Попутный ветер 1402-Y34R

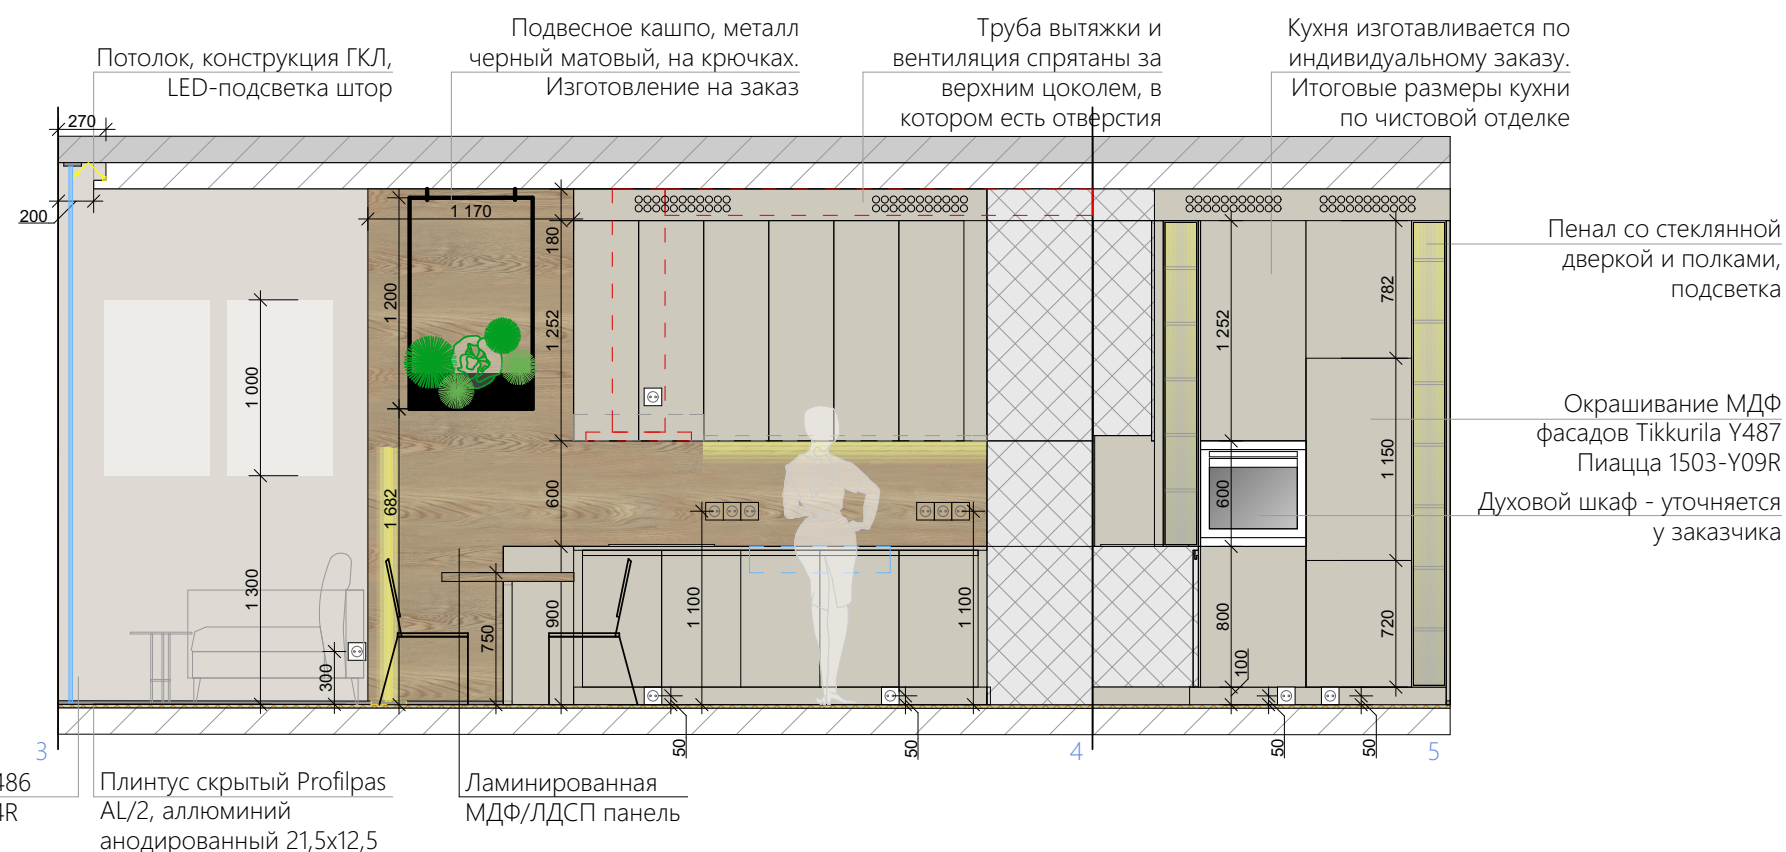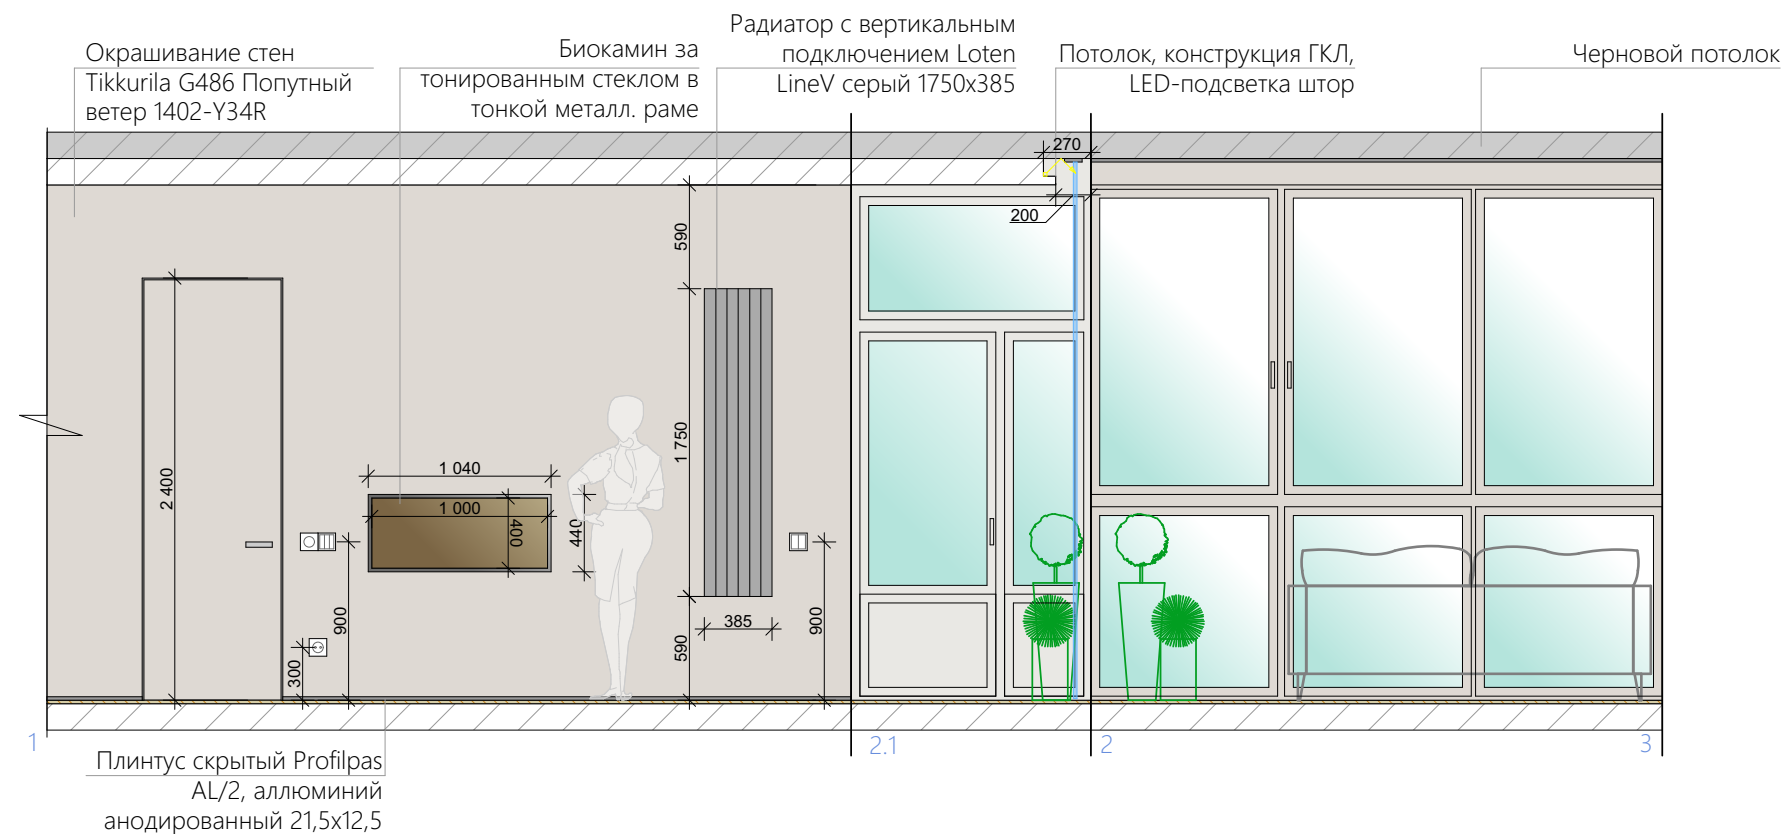

ПРИМЕЧАНИЕ

1. Для принятия решения по отделке необходимо изготовить выкрасы в помещения в самом темном и самом светлом месте.
2. Окончательное решение по фирмам-производителям отделочных материалов и цвету краски принимает заказчик.

Спальня План

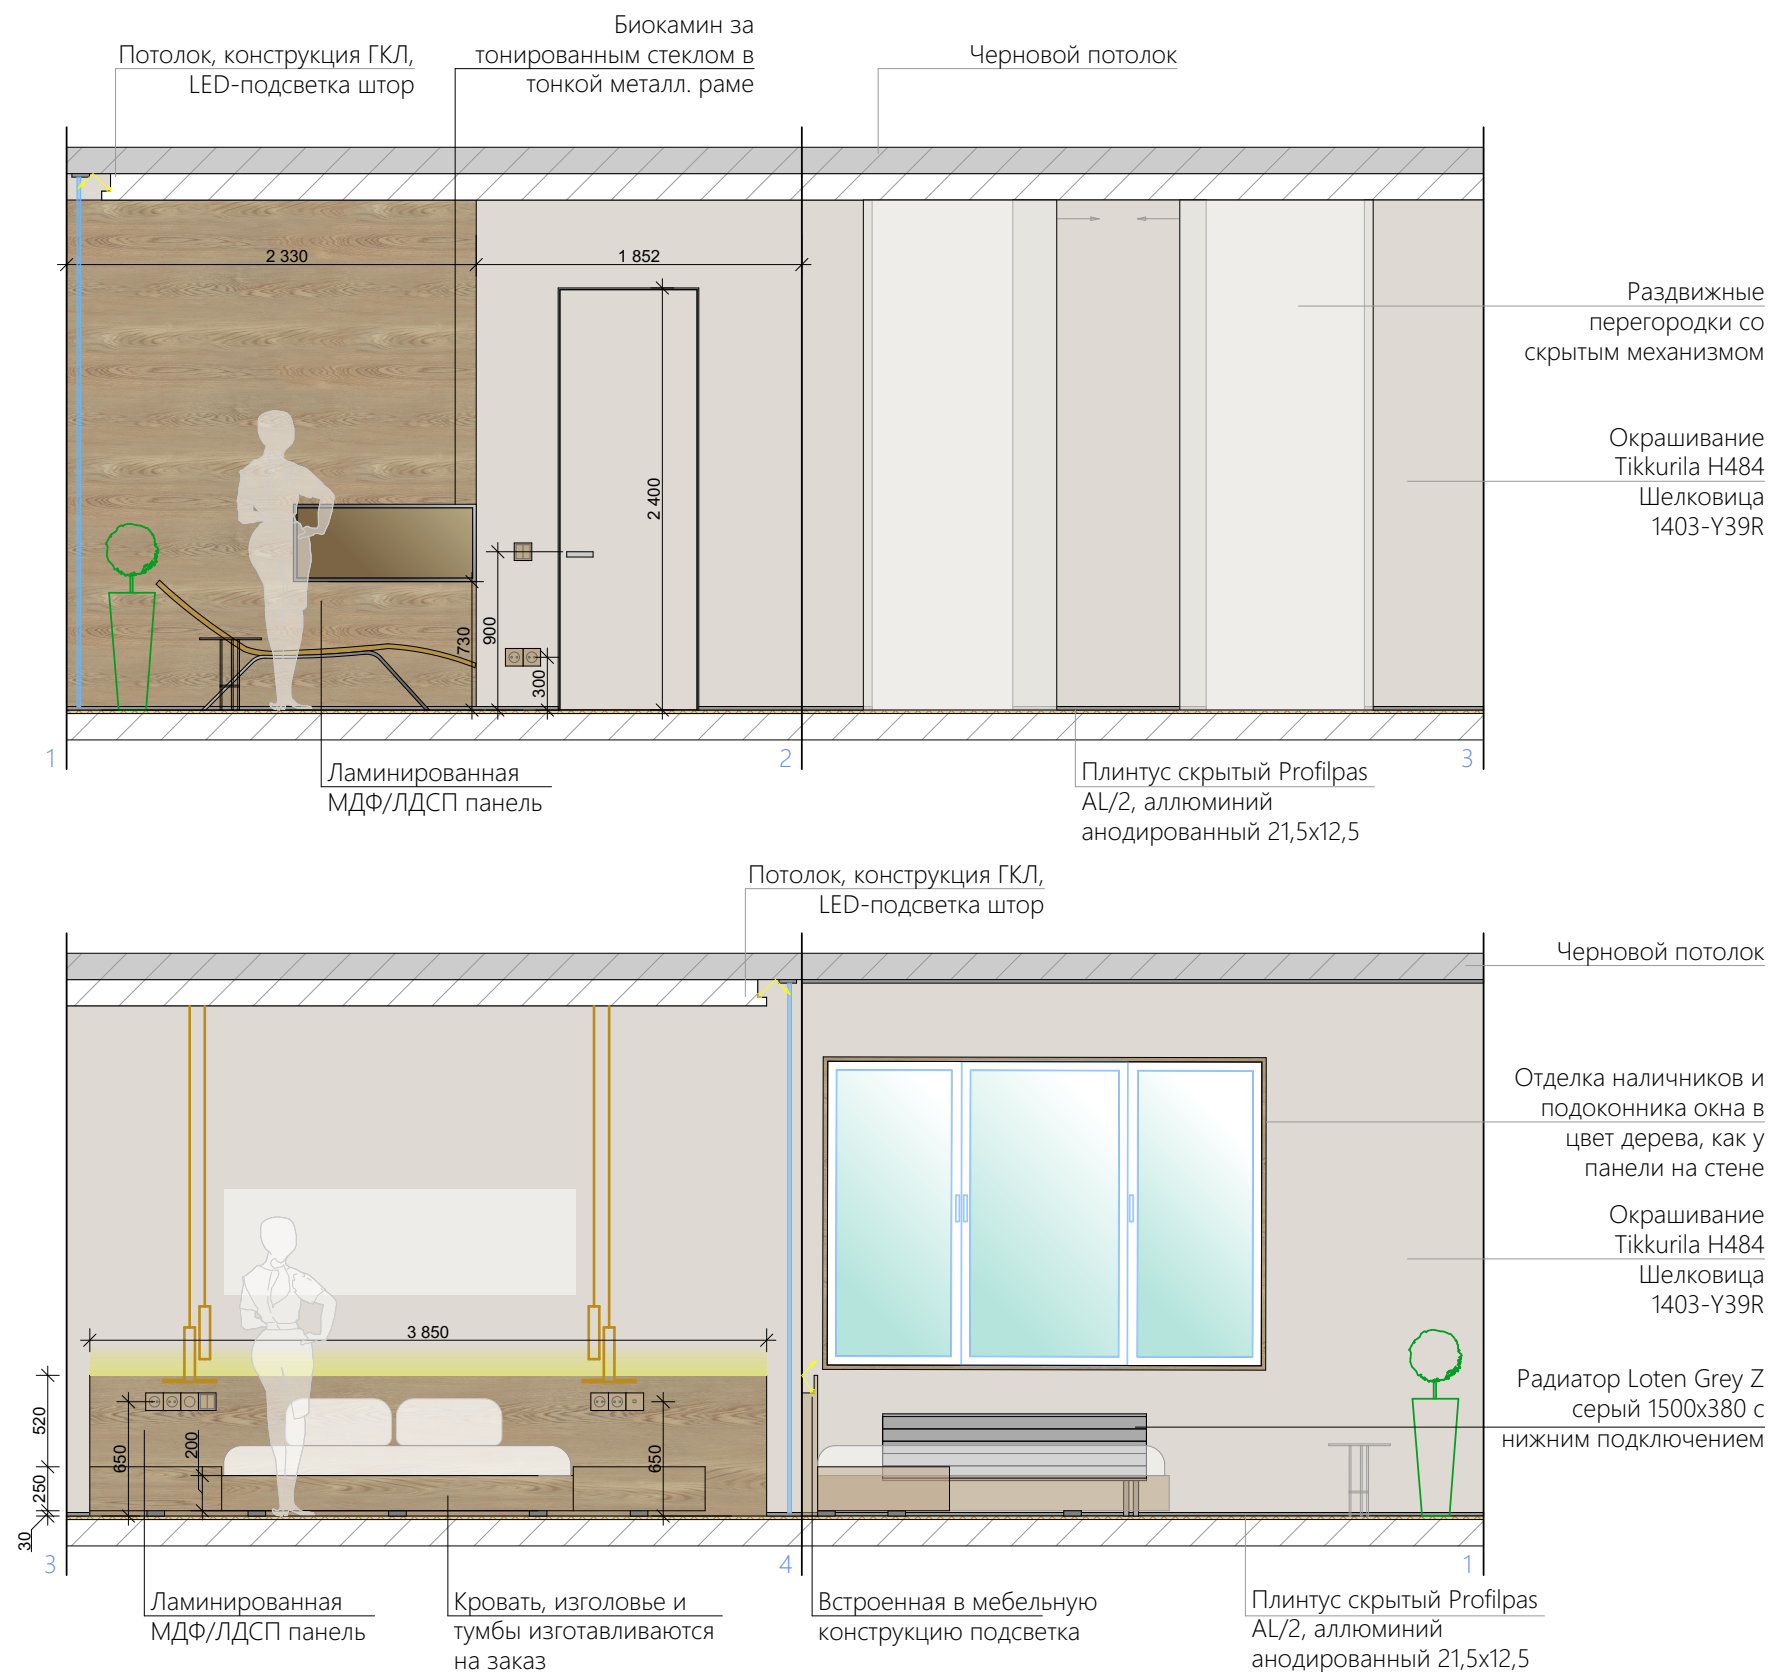
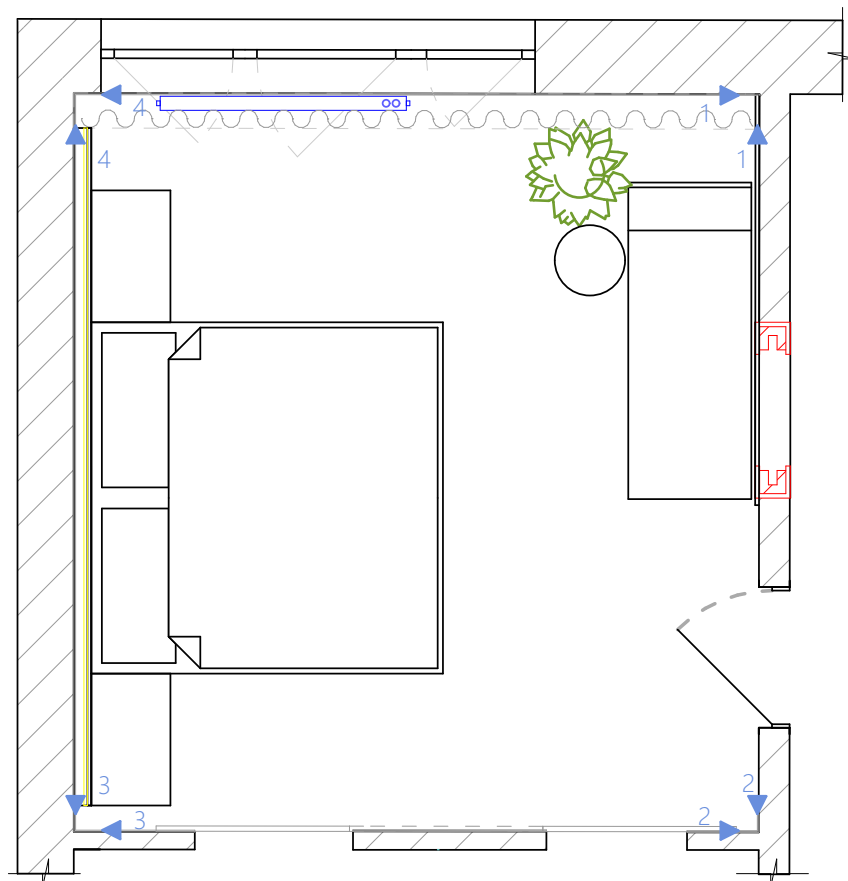


РАЗВЕРТКИ ПО ПОМЕЩЕНИЯМ. САМУЗЕЛ - ВАННАЯ с привязками М 1:50

ПРИМЕЧАНИЕ

1. Для принятия решения по отделке необходимо изготовить выкрасы в помещения в самом темном и самом светлом месте.
2. Окончательное решение по фирмам-производителям отделочных материалов и цвету краски принимает заказчик.

Санузел ванная План

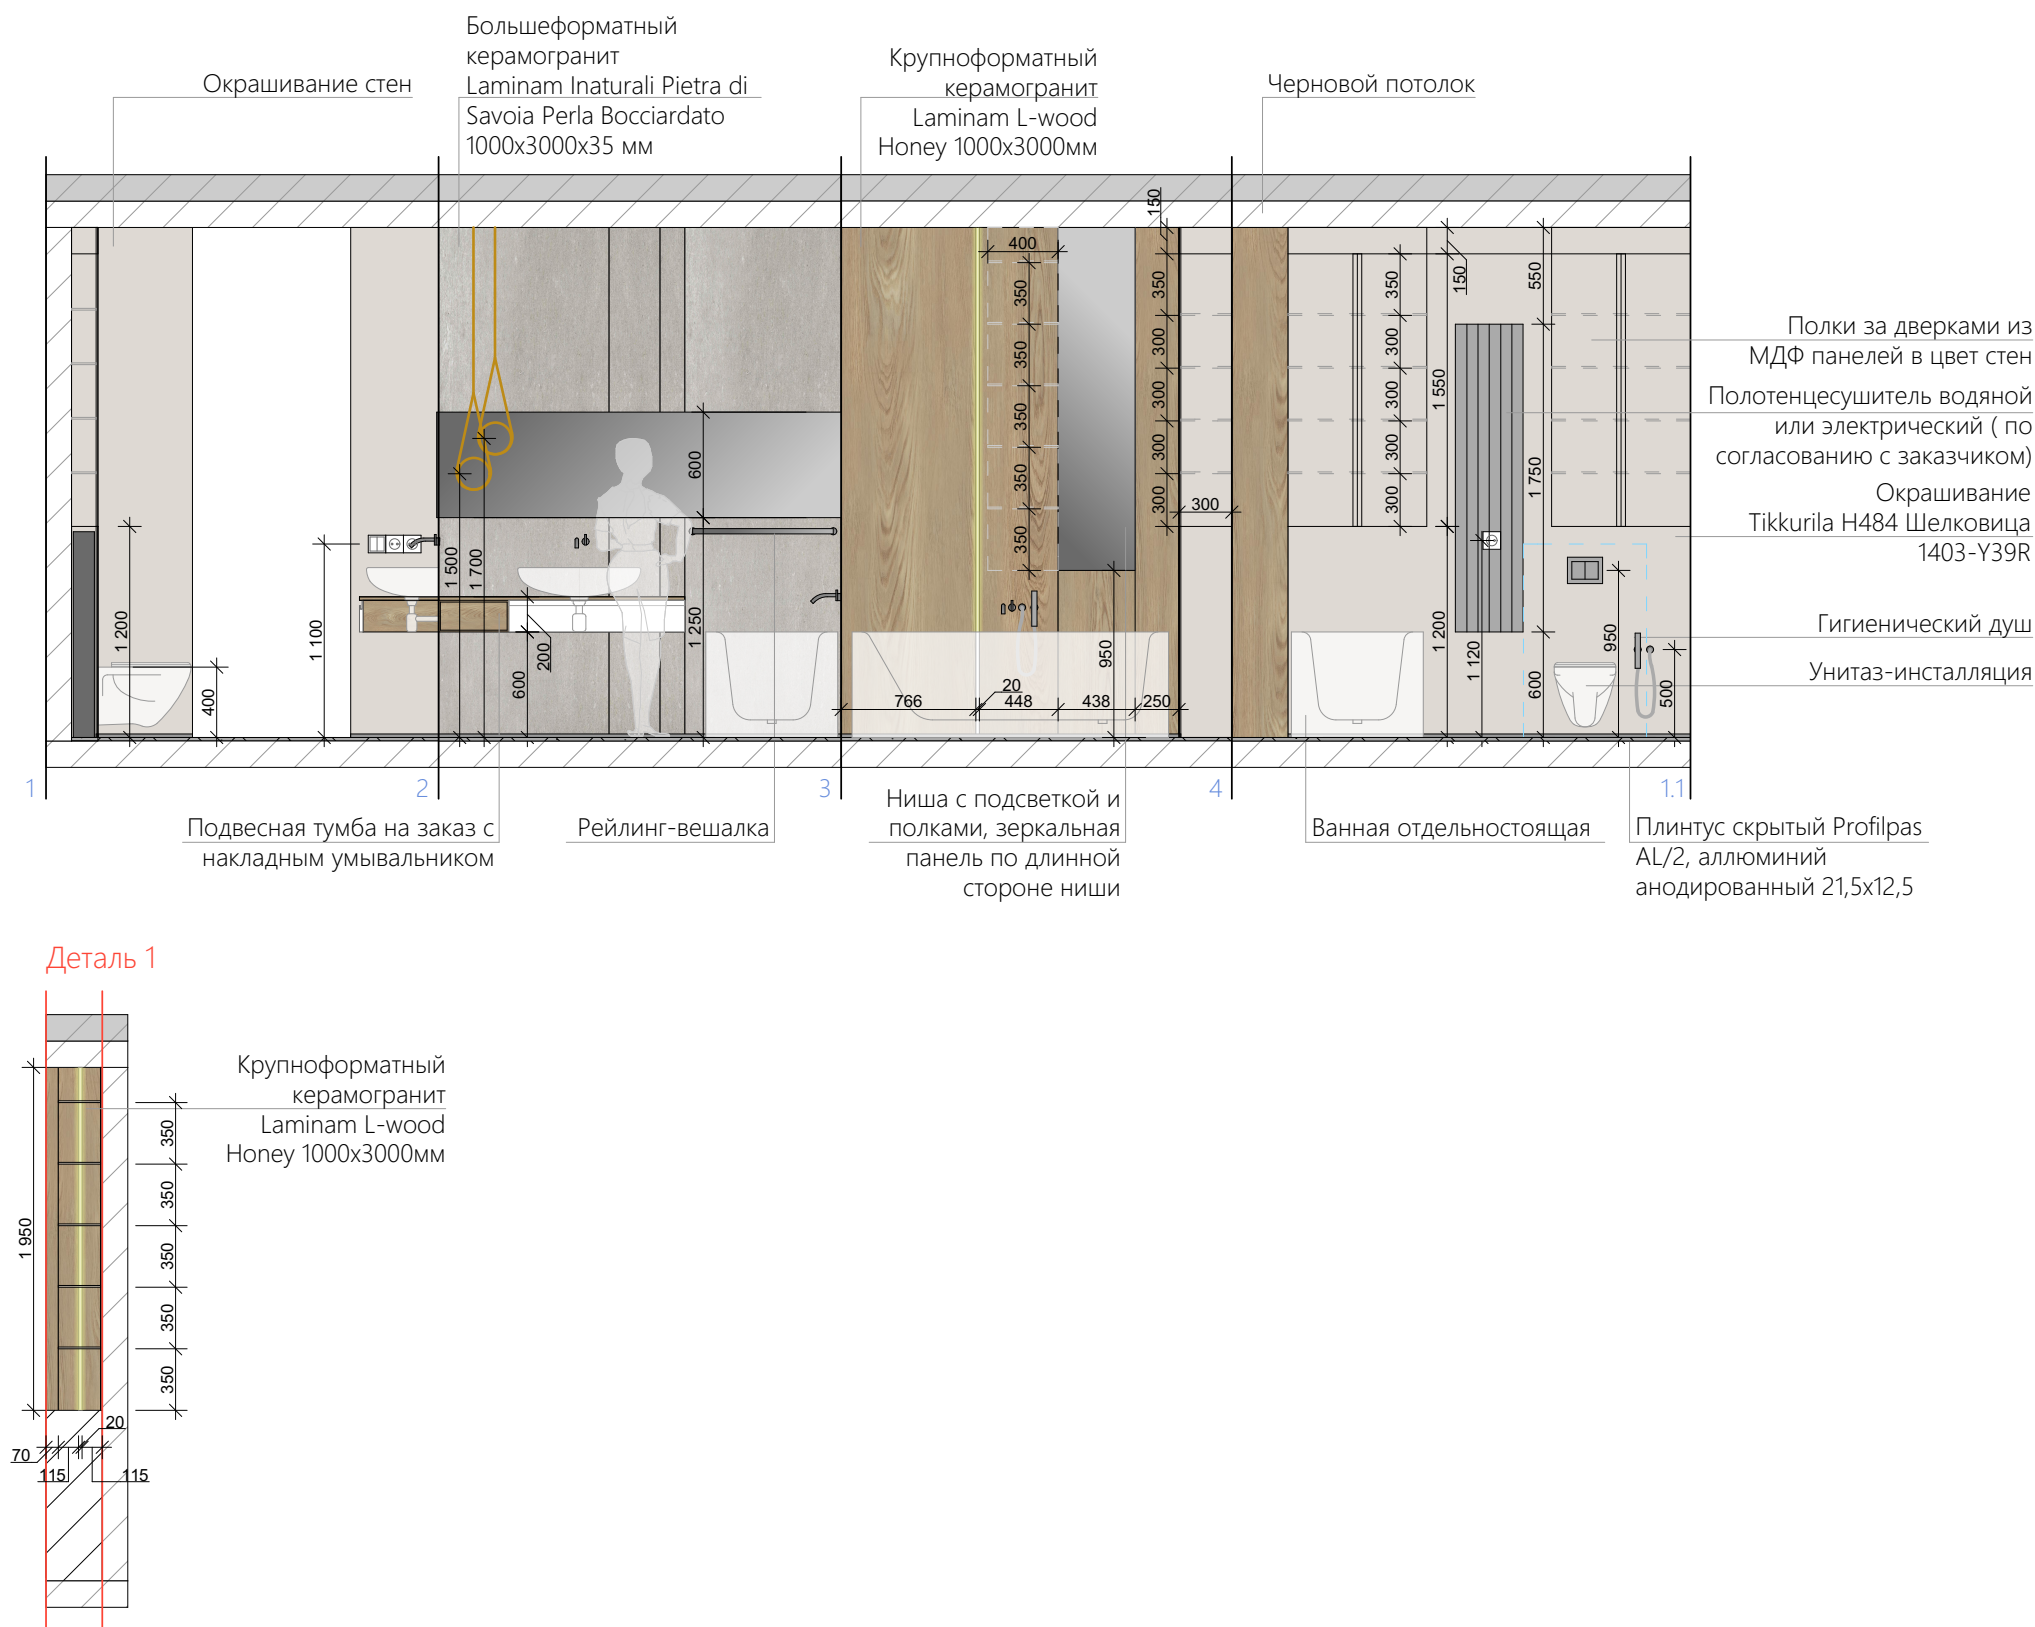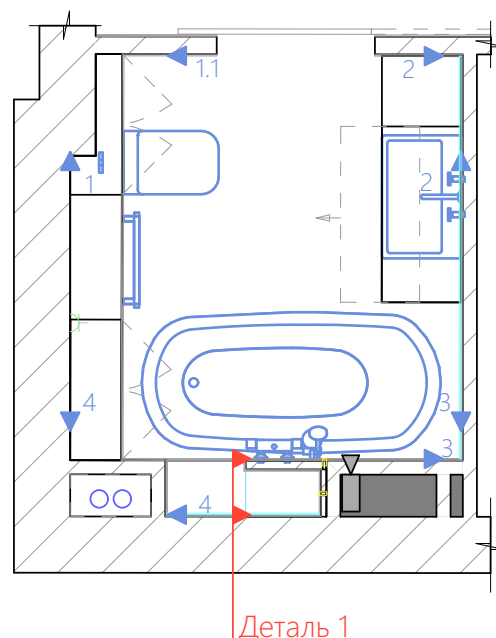


РАЗВЕРТКИ ПО ПОМЕЩЕНИЯМ. САУЗЕЛ - ДУШЕВАЯ. ГАРДЕРОБНАЯ с привязками М 1:50

ПРИМЕЧАНИЕ

1. Для принятия решения по отделке необходимо изготовить выкрасы в помещении в самом темном и самом светлом месте.
2. Окончательное решение по фирмам-производителям отделочных материалов и цвету краски принимает заказчик.

Санузел гостевой, душевая План

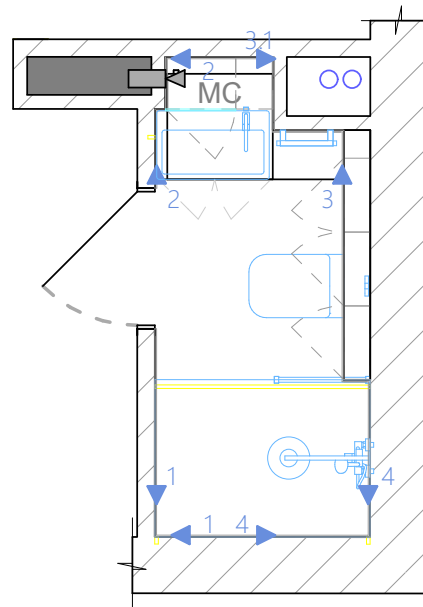

Гардеробная План

