


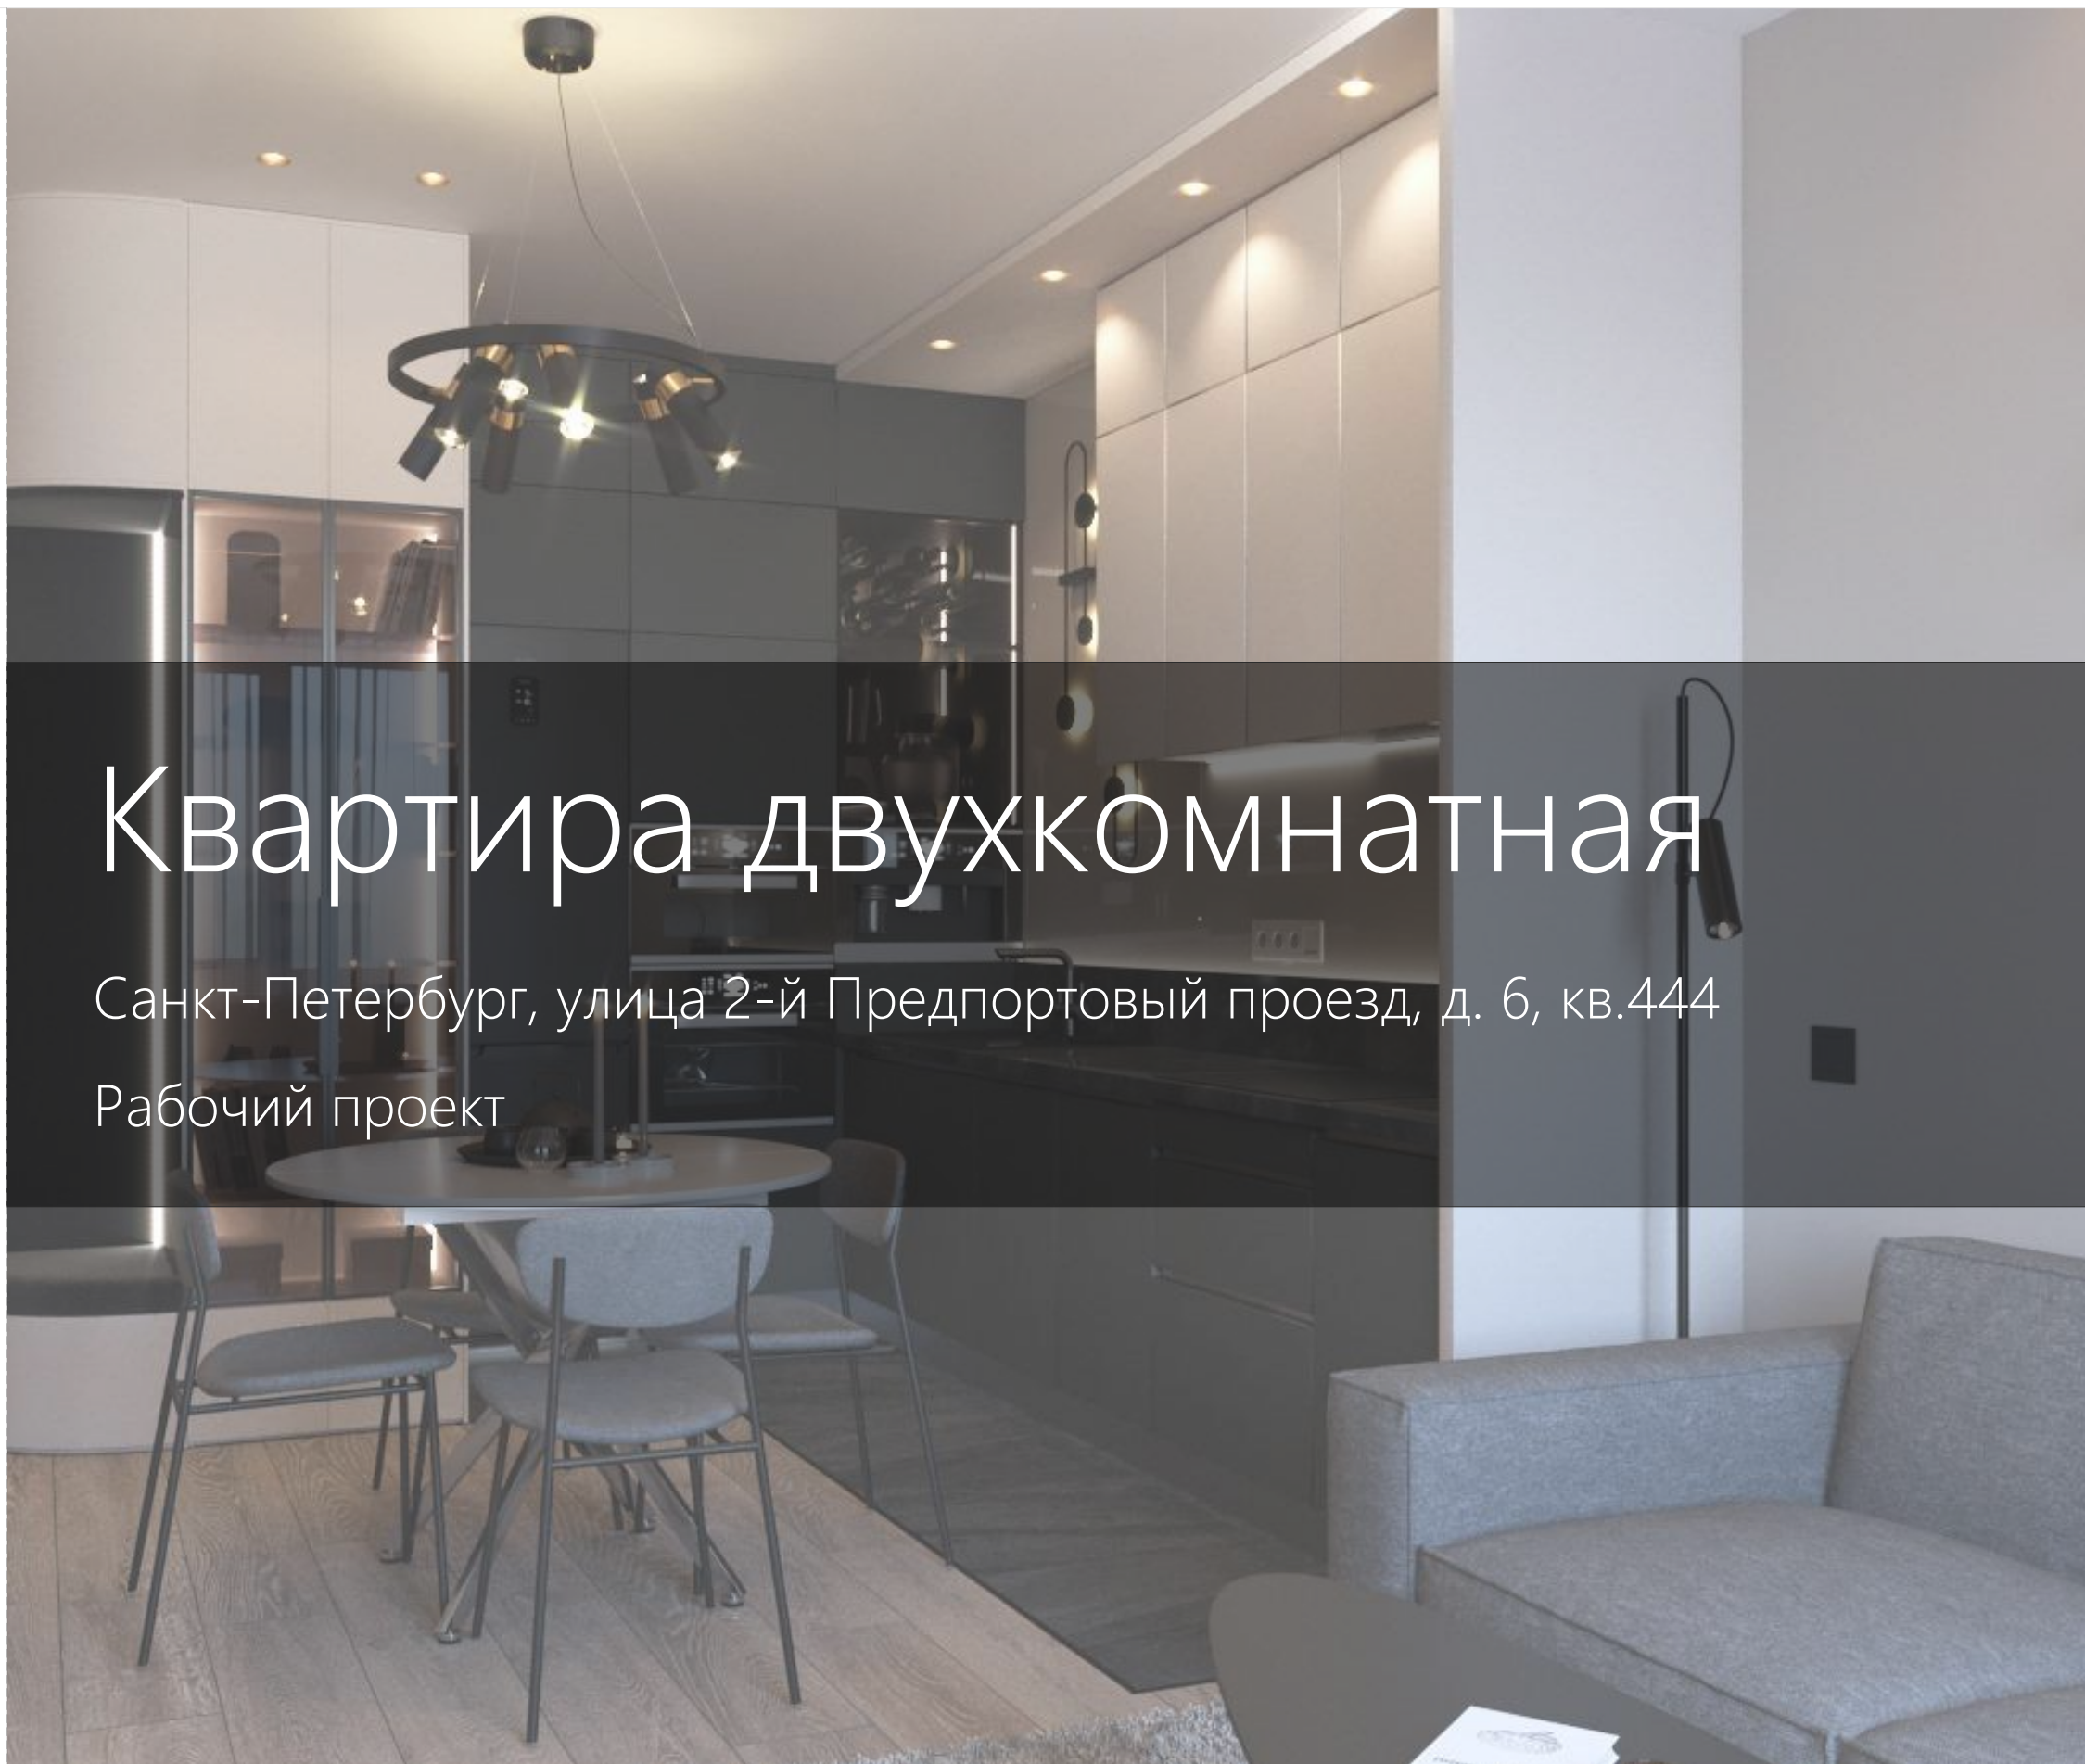

Квартира двухкомнатная

Санкт-Петербург, улица 2-й Предпортовый проезд, д. 6, кв.444




Рабочий проект



Телефон: +7 952 243 72 10
e-mail: valyona.arch@gmail.com

Автор проекта: Ильина Алёна Юрьевна
Работа выполнена совместно с "Сообщество частных дизайнеров и архитекторов интерьера"

ОБМЕРНЫЙ ПЛАН М 1:50

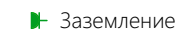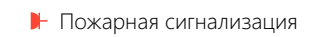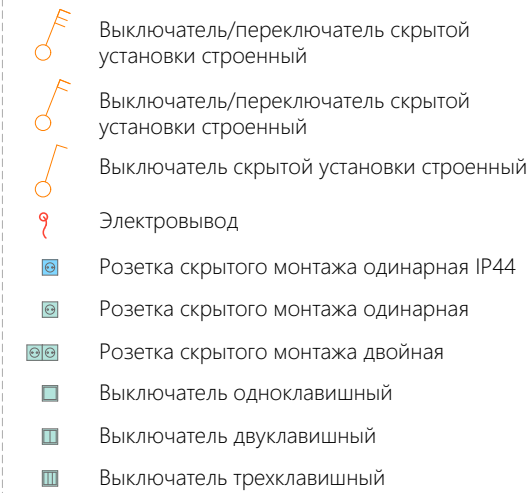


Д1 Дверная коробка 896х2086 мм


П1 Проем 958x2122 мм

П2 Проем 862х2115 мм


ПЗ Проем 800х216 мм

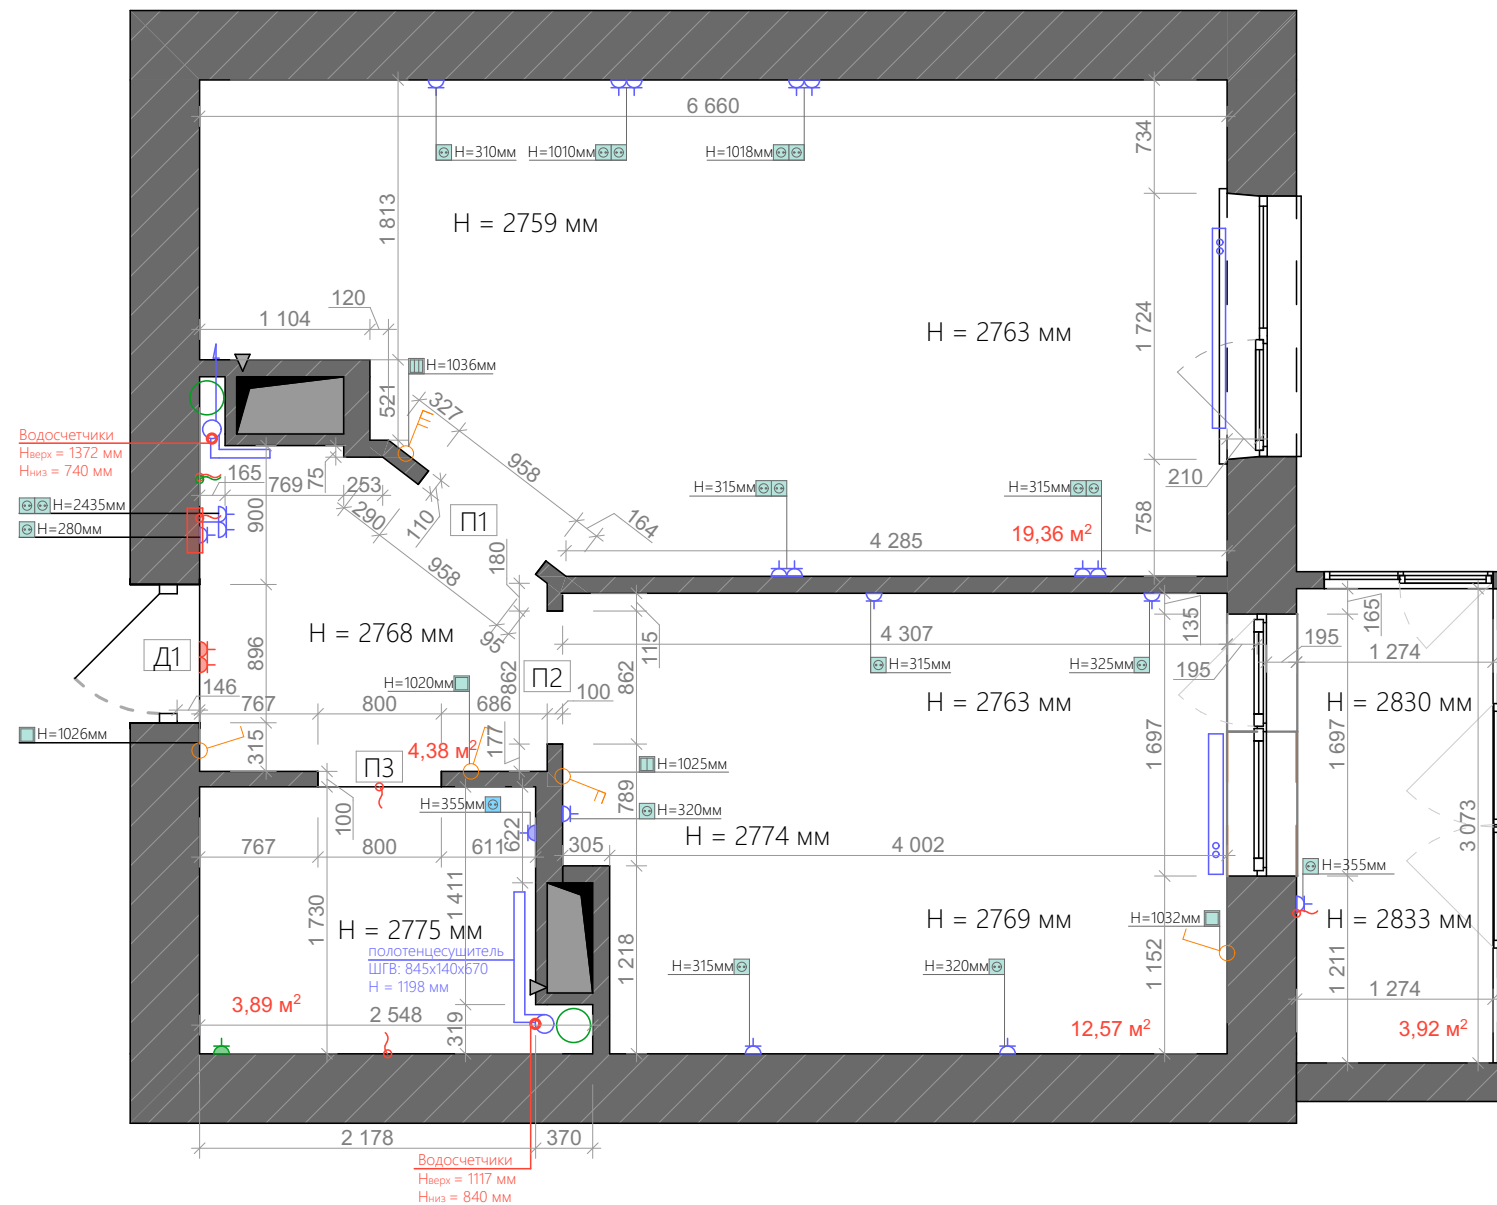


Дверь на балкон

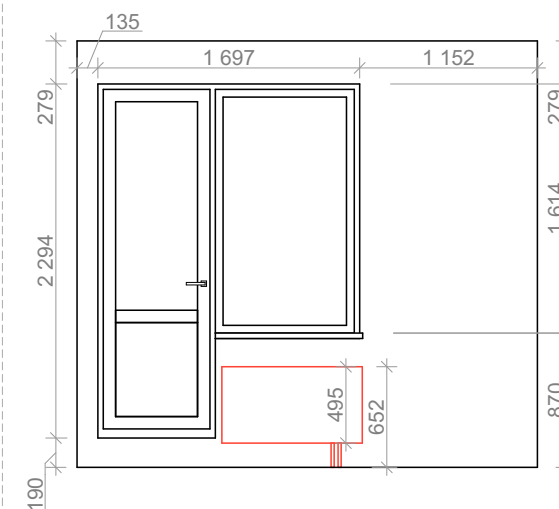


Окно в гостиной

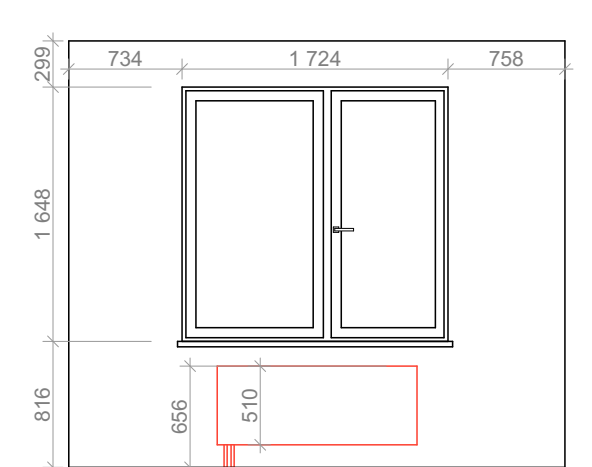

Остекление балкона

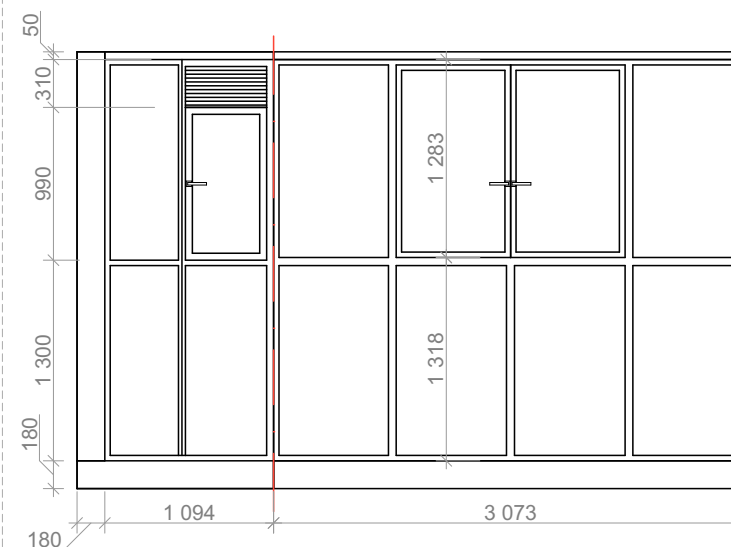

Электрощит

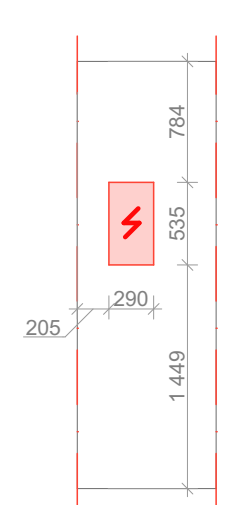

Примечание: общая площадь помещений с балконом 44,12 квм, площади по комнатам указаны красным шрифтом.

1. При замерах наблюдалась разбежка размеров в пределах 10-15 мм. Необходимо заложить минимум 20мм по периметру помещений на выравнивание стен и выведение всех углов под 90 градусов.

2. При несоблюдении прямых углов и вертикалей стен возможны появления расхождений в отделке пола и стен и зазоров между мебелью и стенами.

3. При осуществлении авторского надзора все изменения и расхождения с дизайн-проектом согласовывать с автором проекта.

Проект квартиры по адресу: 2-й Предпортовый проезд,
д.6, кв. 444

Дизайнер: Ильина Алена Юрьевна

Обмерный план. М 1:50

Заказчик: Смирнова Юлия Александровна

ПЛАН РАССТАНОВКИ
МЕБЕЛИ И ОБОРУДОВАНИЯ
М 1:50

ЭКСПЛИКАЦИЯ

- 1 Прихожая
- 2 Кухня-столовая
- 3 Гостиная
- 4 Спальня
- 5 Утепленный балкон
- 6 Санузел

верхние шкафы, встроенная вытяжка
встроенная кофемашина, винный шкаф со стеклянным фасадом
колонна со встроенной духовкой и микроволновкой

раскладной стол

шкаф-витрина с подсветкой

гардеробный шкаф с уголком-пуфом

декоративная панель, шкафы

консоль-обувница подвесная, вешалки-крючки, зеркало

унитаз с инсталляцией

полотенцесушитель

ниша с подсветкой

стиральная машина

шкаф ЛДСП с нишей с подсветкой и двумя дверками (верх-низ). За верхним ящиком спрятан коллекторный узел и счетчики

угловой диван
(зона раскладывания обозначена пунктиром)

тумба со встроенным биокамином

зона монтажа кондиционера

кресло и небольшой столик для кофе

раздвижные стеклянные тонированные перегородки

гардеробные шкафы (стеклянные тонированные дверки, с подсветкой)

туалетный столик с зеркалом и пуфом

рабочий стол и полки

Примечание:
1. При осуществлении авторского надзора все изменения и расхождения с дизайн-проектом согласовывать с автором проекта.

Проект квартиры по адресу: 2-й Предпортовый проезд, д.6, кв. 444

План расстановки мебели. М 1:50

Дизайнер: Ильина Алена Юрьевна


Заказчик: Смирнова Юлия Александровна

ПЛАН РАССТАНОВКИ
МЕБЕЛИ с привязками
М 1:50

ЭКСПЛИКАЦИЯ

- 1 Прихожая
- 2 Кухня-столовая
- 3 Гостиная
- 4 Спальня
- 5 Утепленный балкон
- 6 Санузел

- ПМ Посудомоечная машина
- ДШ Духовой шкаф
- МКР Микроволновая печь
- КМ Кофемашина

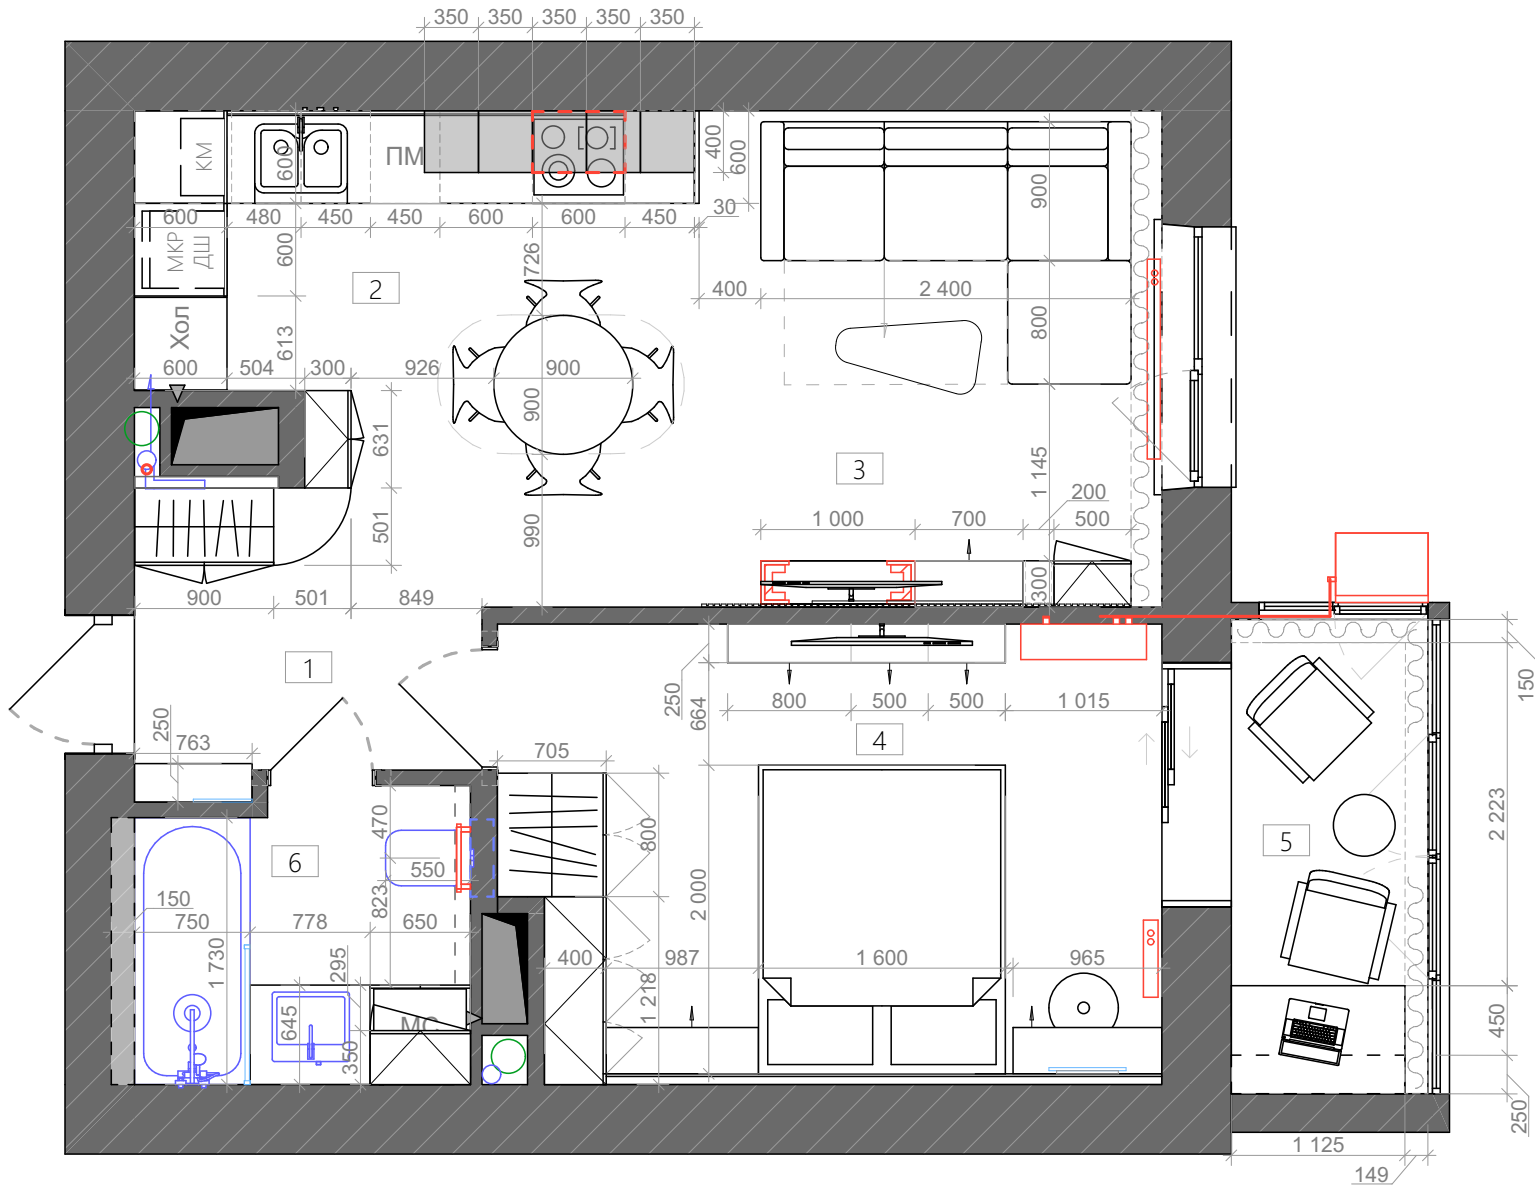

Примечание:
1. При осуществлении авторского надзора все изменения и расхождения с дизайн-проектом согласовывать с автором проекта.

5

ПЛАН МОНТАЖА
КОНСТРУКЦИЙ
с привязками М 1:50

ЭКСПЛИКАЦИЯ

- 1

Прихожая
- 2

Кухня-столовая
- 3

Гостиная
- 4

Спальня
- 5

Утепленный балкон
- 6

Санузел
- Д1

Дверная коробка 896x2086 мм
- Д2


Дверная коробка 800x2100 мм
- Д3

Дверная коробка 700x2100 мм
- Д4

Дверная коробка 1600x2100 мм

УСЛОВНЫЕ ОБОЗНАЧЕНИЯ

- монтируемые конструкции из ГКЛ
- существующие стены
- гидроизоляция
- звукоизоляция Саундлайн-ПГП Супер 23мм
- трасса венткороба под вытяжку

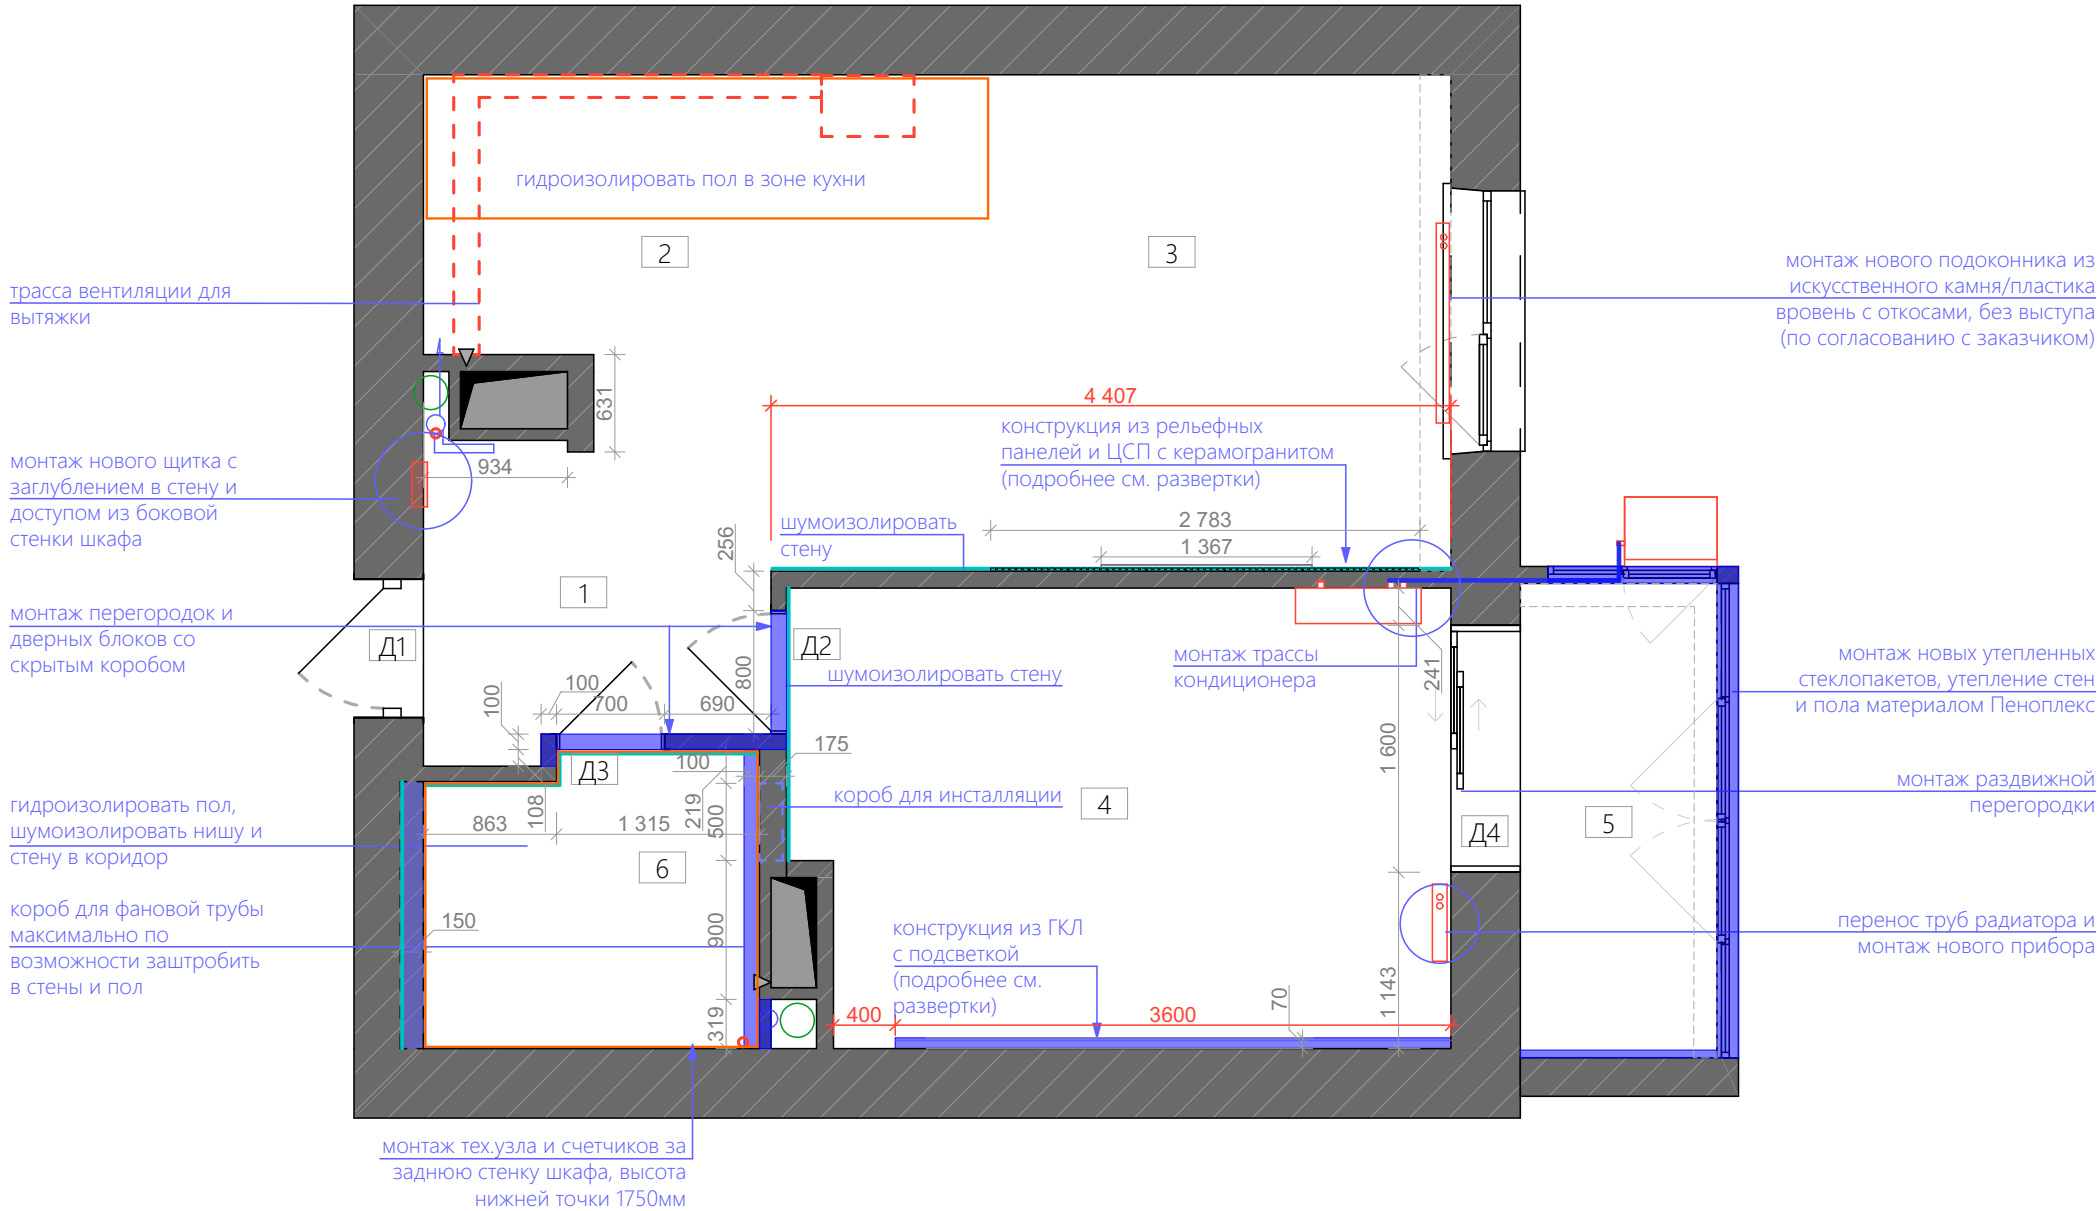

Примечание:

1.

Размеры, выделенные красным цветом необходимо выдерживать до миллиметра.

2.

По периметру стен необходимо учесть устройство западающего плинтуса (узел см. на странице с узлами)

3.

Габариты дверных проемов уточняются по размерам производителя дверей.

5.

Конструкция вновь возводимых перегородок несет рекомендательный характер. Изменение материала конструкций принимается на усмотрение строительной компании.

Проект квартиры по адресу: 2-й Предпортовый проезд,
д.6, кв. 444

План монтажа конструкций М 1:50

Дизайнер: Ильина Алена Юрьевна


Заказчик: Смирнова Юлия Александровна

ПЛАН ДВЕРНЫХ ПРОЕМОВ
с привязками М 1:50

ЭКСПЛИКАЦИЯ

- 1 Прихожая
- 2 Кухня-столовая
- 3 Гостиная
- 4 Спальня
- 5 Утепленный балкон
- 6 Санузел

- Д1 Дверная коробка 896х2086 мм
- Д2 Дверная коробка 800х2100 мм
- Д3 Дверная коробка 700х2100 мм
- Д4 Раздвижная перегородка, дверная коробка 1600х2100 мм

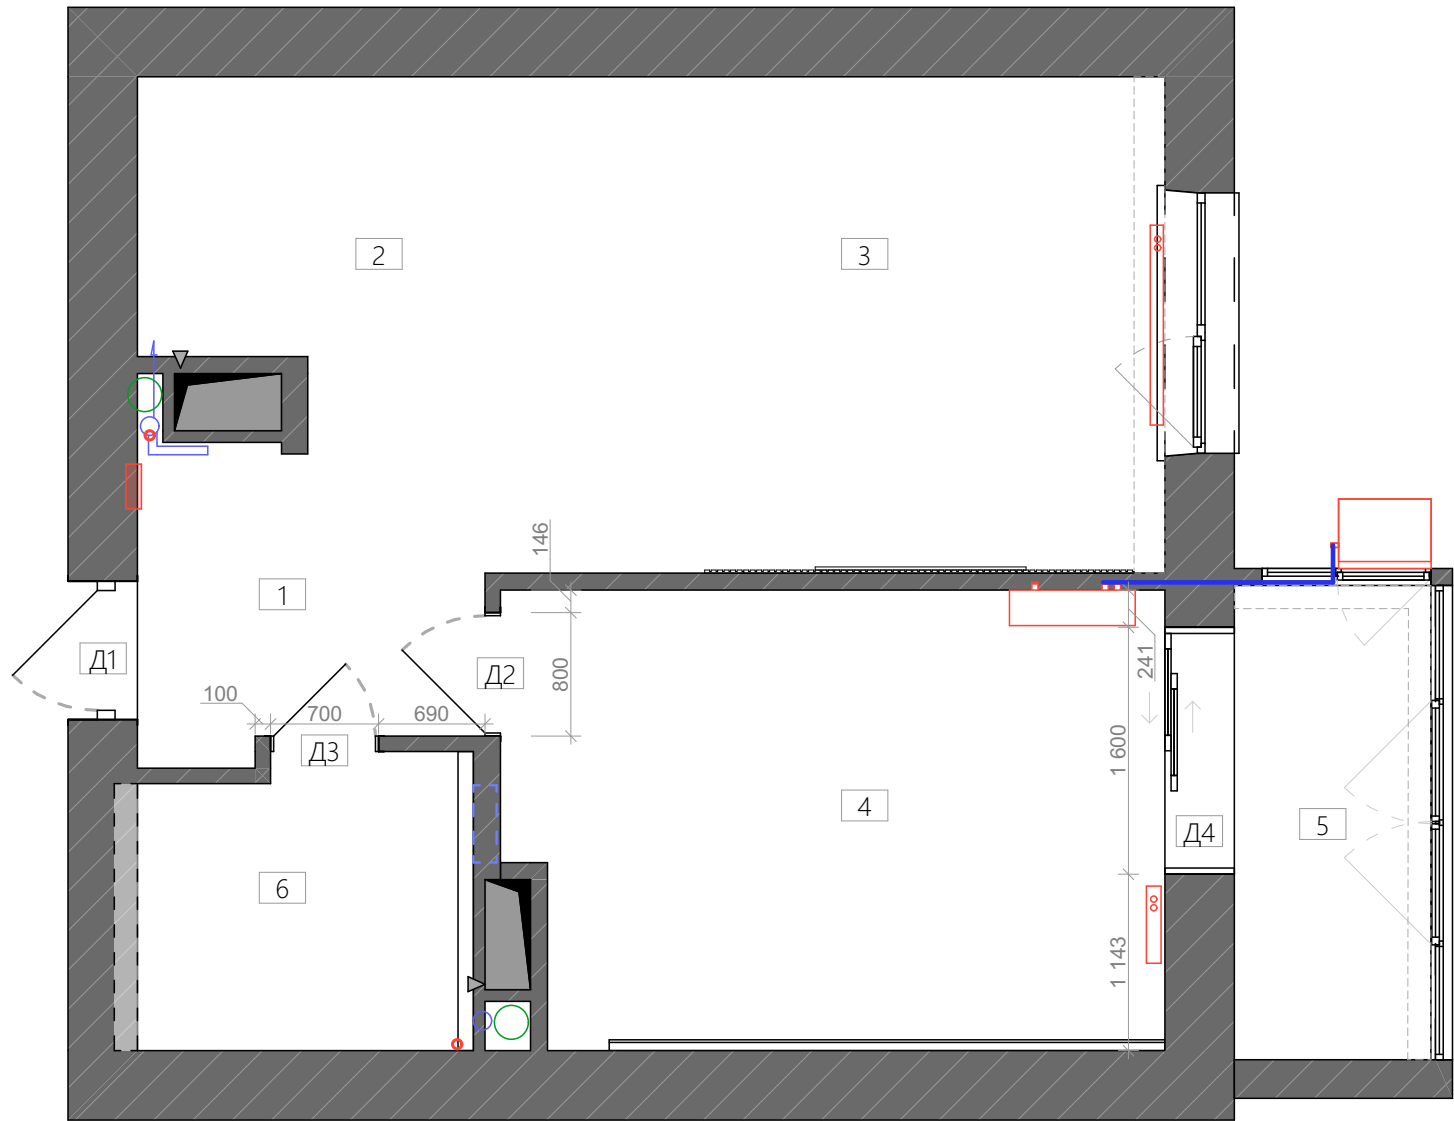

ProfilDoors INVISIBLE
REVERSE BLACK EDITION
800х2000мм и 700х2000мм



Sofia Doors коллекция
Original 1600х2000мм

Примечание:
1. Высота чернового потолка от чистового пола различается в помещениях.
2. Габариты дверных проемов уточняются по размерам производителя дверей.

Проект квартиры по адресу: 2-й Предпортовый проезд,
д.6, кв. 444

План дверных проемов М 1:50


Дизайнер: Ильина Алена Юрьевна

Заказчик: Смирнова Юлия Александровна

ПЛАН ПОТОЛКОВ
с привязками М 1:50

ЭКСПЛИКАЦИЯ

- 1 Прихожая
- 2 Кухня-столовая
- 3 Гостиная
- 4 Спальня
- 5 Утепленный балкон
- 6 Санузел

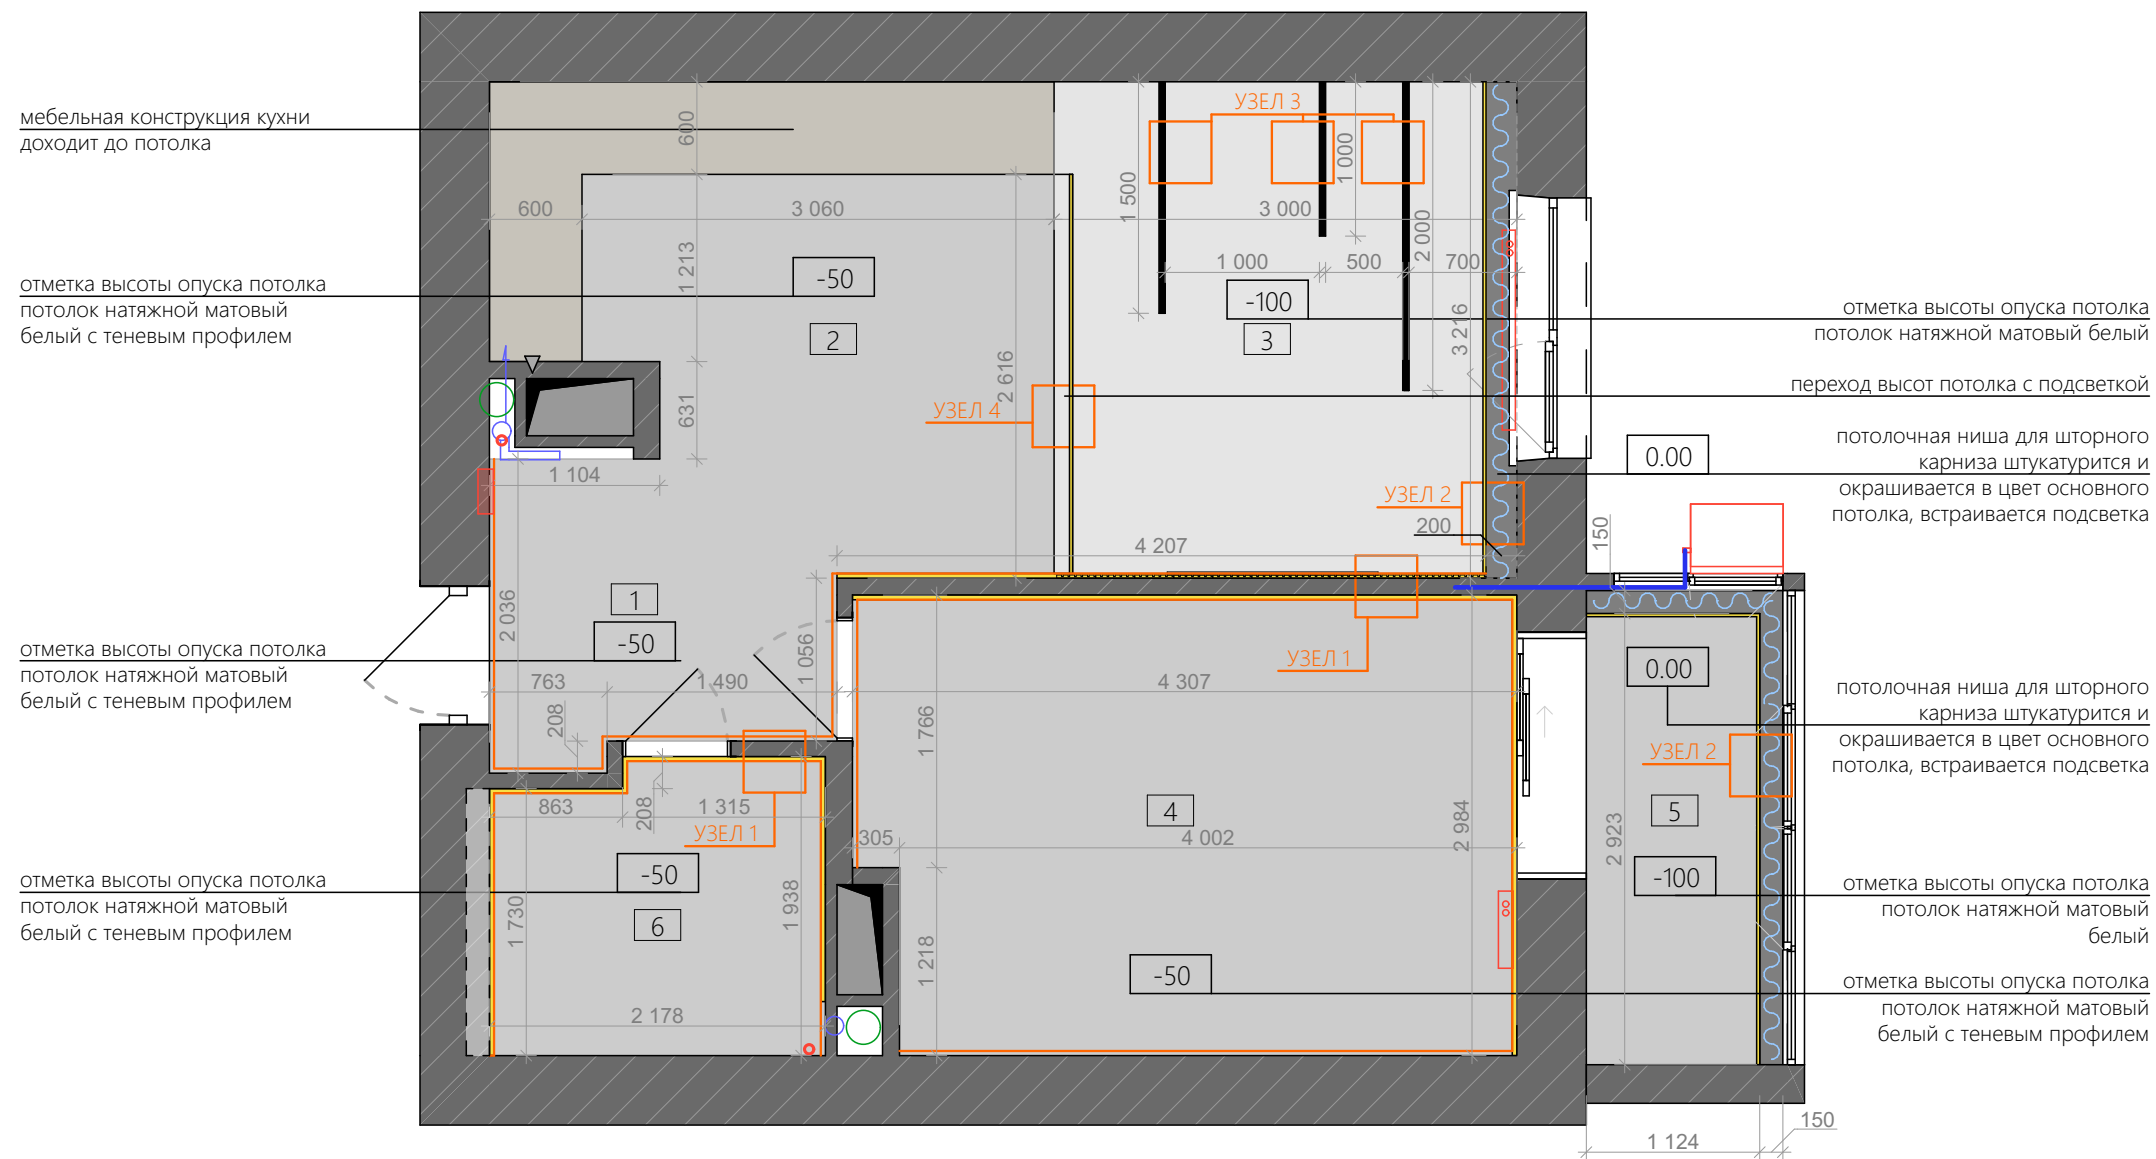

-  Теневой профиль
-  Подсветка
-  Отметка шторного карниза
-  Профиль встроенный для трекового светильника

Примечание:

1. Высота черного потолка от чистового пола различается в помещениях.
2. Опуски потолка указаны условно, фактические опуски принять по выбранному профилю, но не более тех размеров, которые указаны в чертеже.
3. Схемы и узлы указаны в рекомендательном виде.
4. Закладные под светильники располагать по плану освещения.

Проект квартиры по адресу: 2-й Предпортовый проезд,
д.6, кв. 444

План потолков М 1:50


Дизайнер: Ильина Алена Юрьевна

Заказчик: Смирнова Юлия Александровна

ПЛАН ПОЛОВ М 1:50

ЭКСПЛИКАЦИЯ

- 1 Прихожая
- 2 Кухня-столовая
- 3 Гостиная
- 4 Спальня
- 5 Утепленный балкон
- 6 Санузел

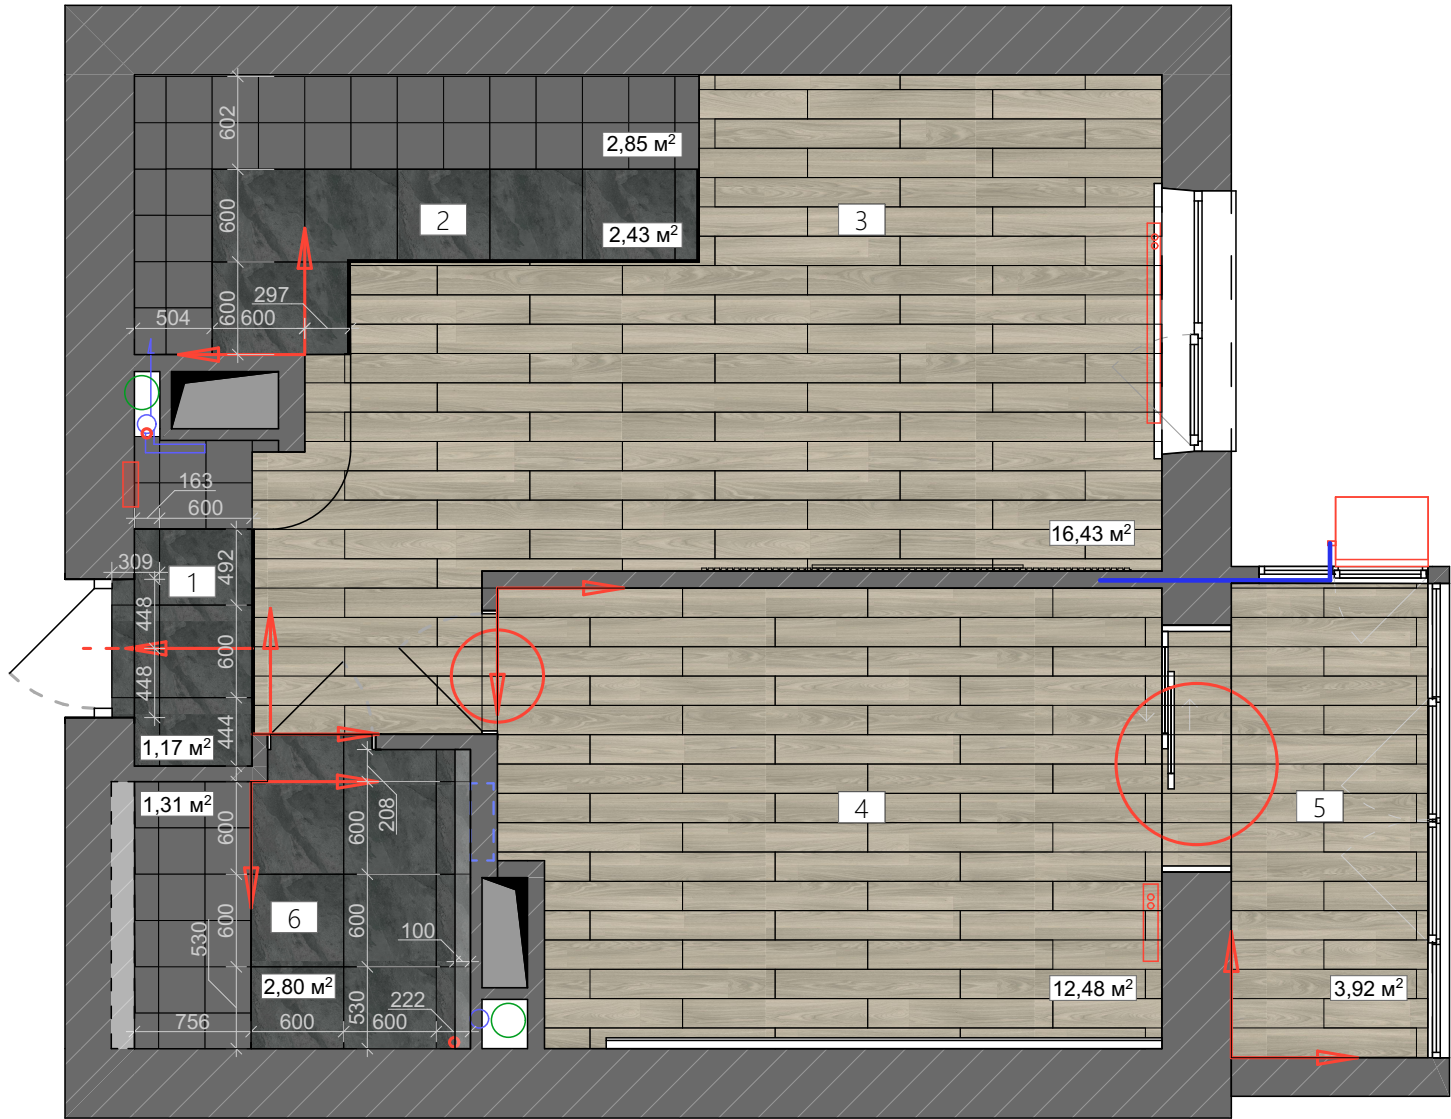

- Ламинат 32 класс Quick Step Дуб серый тихоокеанский CLH5814 с фаской, 1200x190x8 мм
- Кварц-винил 32 класс Quick Step Дуб хлопковый светло-серый PUCL40105, 1510x210x4,5мм
- Керамогранит Kerama Marazzi Про Слейт антрацит обрезной матовый, 600x600мм
- Kerama Marazzi Риальто серый темный глянцевый, 600x600мм
- Керамогранит под мебель Estima LF04 300x300 мм
- Профиль покрытия швов Progress Profiles PCRAC1499 черный глянец, 15x900мм
- Профиль для плитки EGEN Black Matt Brushed П-тип алюминий чёрный матовый 20x2700мм

Примечание:
1. Схема теплого пола на плане сантехнического оборудования и отопления.
2. Материалы утверждаются с заказчиком.
3. Ламинат/виниловая плитка укладываются так, чтобы стыки между комнатами совпадали. Направление и точка начала укладывания указаны красной стрелкой.

Проект квартиры по адресу: 2-й Предпортовый проезд, д.6, кв. 444

План полов М 1:50


Дизайнер: Ильина Алена Юрьевна

Заказчик: Смирнова Юлия Александровна

СХЕМА РАЗМЕЩЕНИЯ
КАНАЛИЗАЦИОННЫХ
ВЫПУСКОВ,
ВОДРОЗЕТОК и
ОТОПЛЕНИЯ
с привязками М 1:50

ЭКСПЛИКАЦИЯ

- Коллекторный узел
- Полотно теплого пола
- Условное обозначение канализационного выпуска
- Условное обозначение розетки горячей воды
- Условное обозначение розетки холодной воды
- МС Стиральная машина
- ПМ Посудомоечная машина

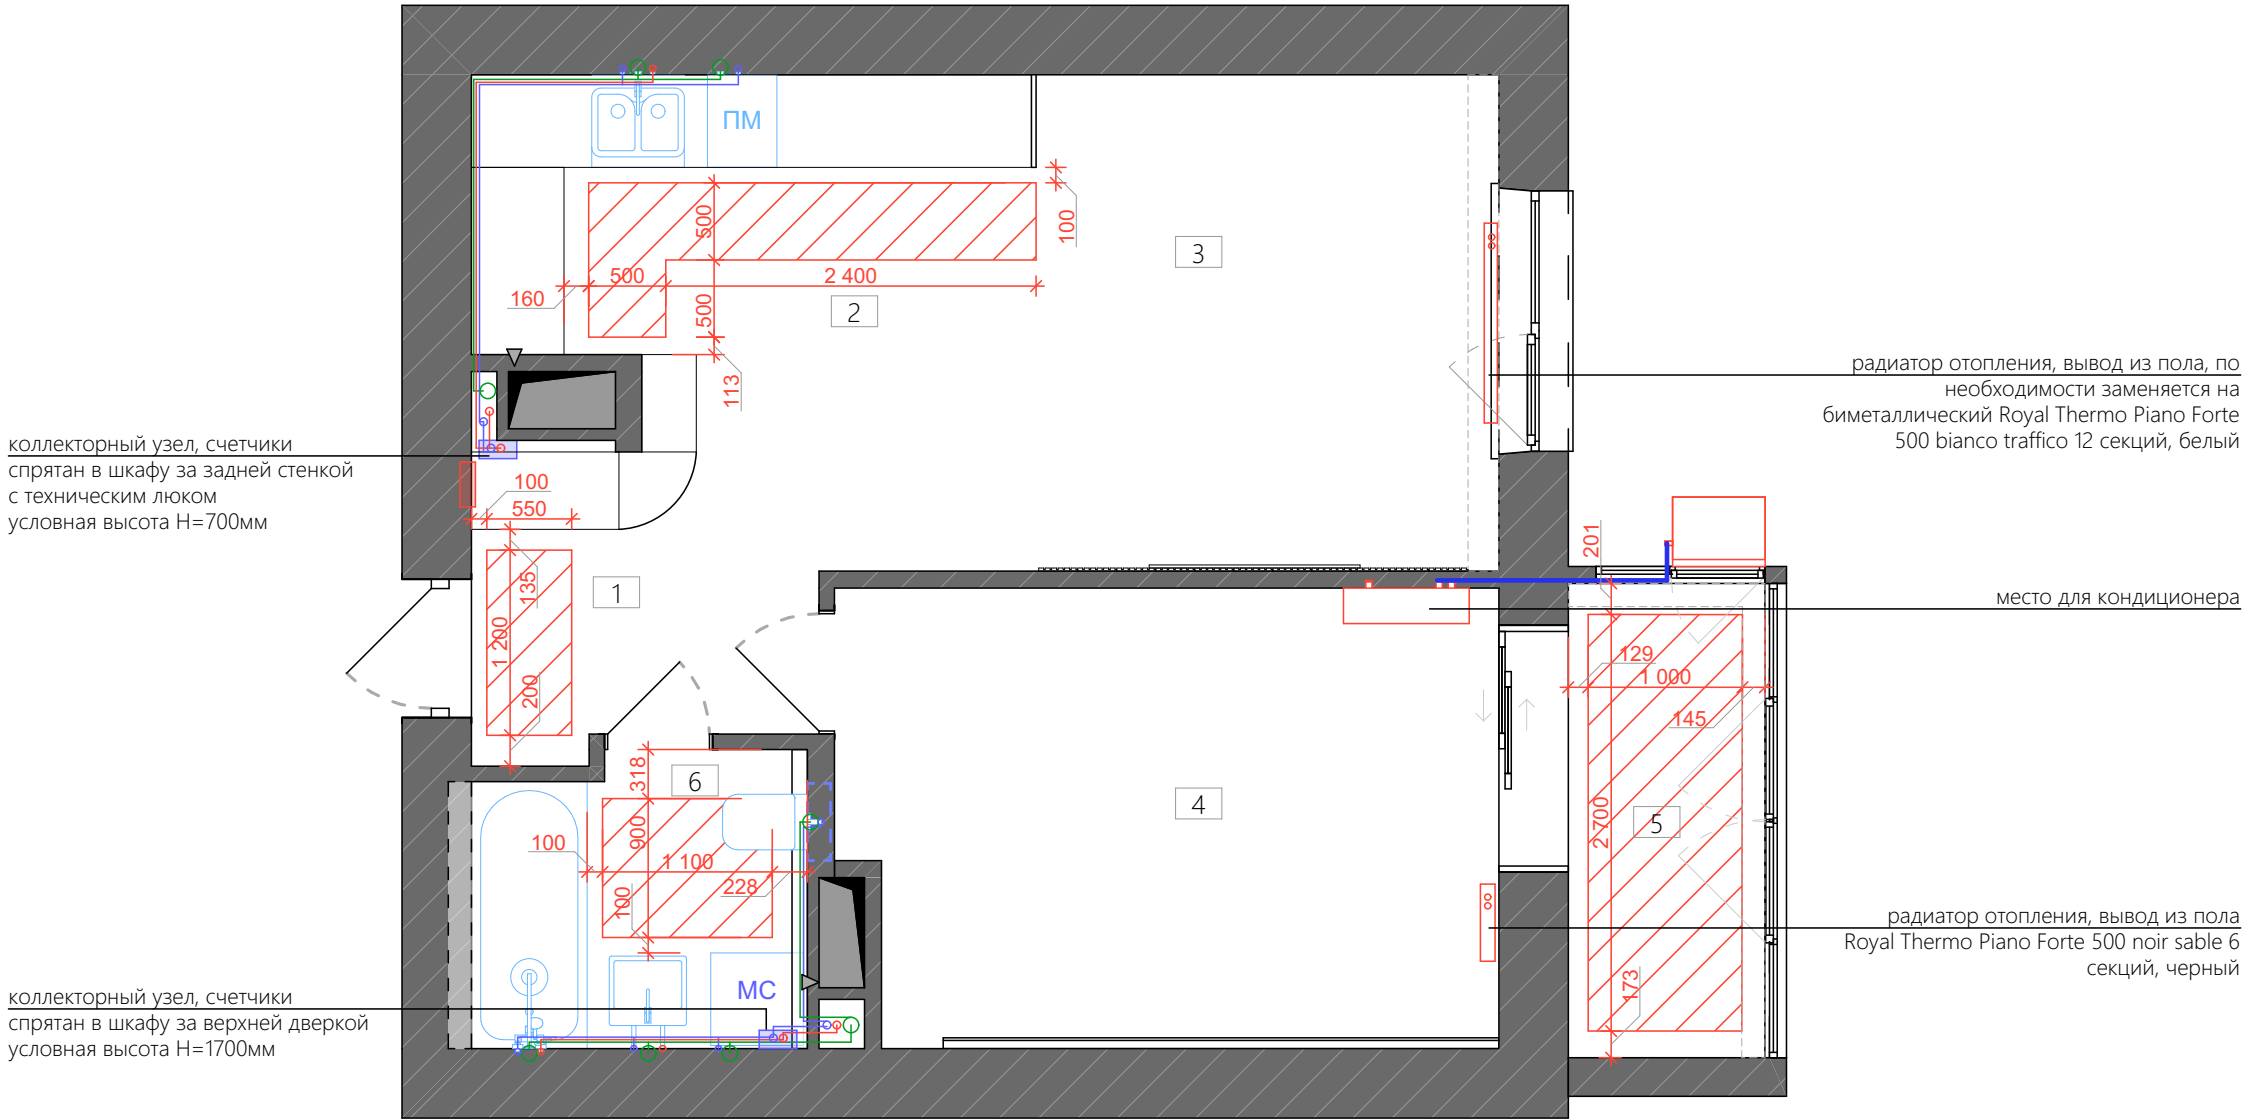

Проект квартиры по адресу: 2-й Предпортовый проезд,
д.6, кв. 444

План размещения канализационных выпусков,
водорозеток, отопления М 1:50


Дизайнер: Ильина Алена Юрьевна

Заказчик: Смирнова Юлия Александровна

ПЛАН
ЭЛЕКТРООСВЕЩЕНИЯ
с привязками М 1:50

ЭКСПЛИКАЦИЯ

- Точечный LED-светильник
встроенный Lampshop CercleMirr
черный 4000K , 100x75мм, 5W
- Трековый светильник Novotech Kit
358517, 4000K, 38x300мм, 12W
- Подвесной светильник Lampshop ORB
PDL2322b золото, 4000K, D 20мм
- Подвесной светильник Lampshop
Earring овал черный, теплый свет,
380x100мм, 15W
- Люстра Lampshop Creative loft, 6
светильников, 3000K, D 65мм, 10W x6
- Трековый светильник Nowodvorski
Profile Eye Super 9325, черный,
55x570мм, теплый свет, 35W
- Трековый светильник Maytoni Track
TR003-1-6W3K-B, черный, 30x130мм,
3000K, 6W
- Настенный светильник Lampshop Melbon
sticks черный, 3000K, 600мм, 12W
- Настенный светильник Lampshop
Geom черный, 3000K, 810x220мм, 18W
- Настенный светильник Lampshop
Night illumination черный, 4000K, 1W
- Торшер Lampshop Loft A черный,
4500K, 250x1540мм
- Подсветка светодиодная
мебель/потолок, теплый свет не
менее 3000K, определяется
поставщиком/производителем
- Оси, обозначающие связь
светильников и интерьера

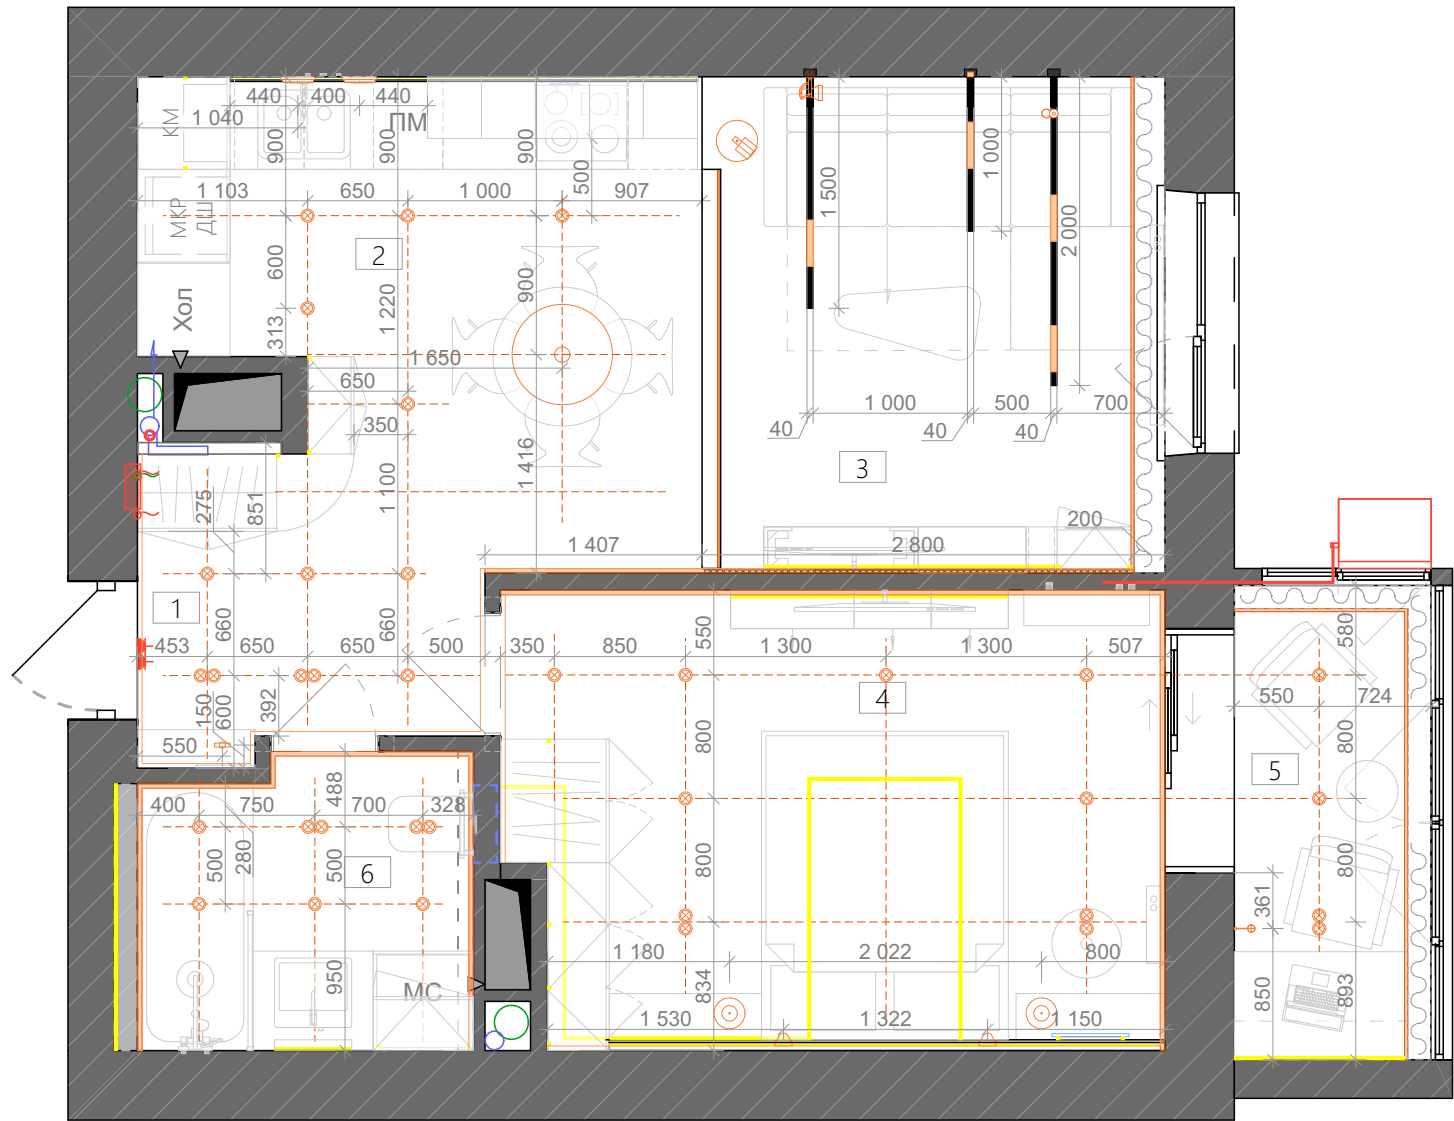

Примечание:
1. В данном проекте конкретные модели светильников будут подбираться заказчиком самостоятельно. Так как запотолочное пространство потолка минимальное, необходимо это учитывать при подборе встраиваемых светильников.
2. Высотные привязки розеток и выключателей см. в развертках стен.

Проект квартиры по адресу: 2-й Предпортовый проезд,
д.6, кв. 444

План электроосвещения М 1:50

Дизайнер: Ильина Алена Юрьевна

Заказчик: Смирнова Юлия Александровна

СХЕМА ПОДКЛЮЧЕНИЯ
ЭЛЕКТРОТОЧЕК М 1:50

ЭКСПЛИКАЦИЯ

- 1
3
5
13
16

Точечный LED-светильник
встроенный Lampshop CercleMirr
черный 4000K , 100x75мм, 5W
- 11

Трековый светильник Novotech Kit
358517, 4000K, 38x300мм, 12W
- 14

Подвесной светильник Lampshop ORB
PDL2322b золото, 4000K, D 20мм
- 2

Подвесной светильник Lampshop
Earring овал черный, теплый свет,
380x100мм, 15W
- 6

Люстра Lampshop Creative loft, 6
светильников, 3000K, D 65мм, 10W x6
- 10

Трековый светильник Nowodvorski
Profile Eye Super 9325, черный,
55x570мм, теплый свет, 35W
- 10

Трековый светильник Maytoni Track
TR003-1-6W3K-B, черный, 30x130мм,
3000K, 6W
- 17

Настенный светильник Lampshop
Melbon sticks черный, 3000K, 600мм, 12W
- 8

Настенный светильник Lampshop
Geom черный, 3000K, 810x220мм, 18W
- Настенный светильник Lampshop
Night illumination черный, 4000K, 1W
- Торшер Lampshop Loft A черный,
4500K, 250x1540мм
- Подсветка светодиодная
мебель/потолок, теплый свет не
менее 3000K, определяется
поставщиком/производителем
- Выключатель/переключатель
скрытой установки встроенный
- Выключатель/переключатель
скрытой установки встроенный
- Выключатель/переключатель
скрытой установки встроенный

1 клавиша: выключатель бра в
зоне мойки
2 клавиша: выключатель
подсветки кухни
1 клавиша: выключатель трековых
светильников линейные
2 клавиша: выключатель трековых
светильников точечные
3 клавиша: переключатель
подсветки

1 клавиша: выключатель точечных
светильников (общий свет)
2 клавиша: выключатель люстры
3 клавиша: переключатель подсветки

Переключатель точечных
светильников в санузле (общий свет)
1 клавиша: переключатель точечных
светильников (общий свет)
2 клавиша: выключатель подвесного
светильника у зеркала

1 клавиша: переключатель точечных
светильников (общий свет)
2 клавиша: выключатель всей
подсветки

Переключатель точечных
светильников в спальне (общий свет)

1 клавиша: переключатель точечных
светильников на балконе
2 клавиша: выключатель подсветки, бра

Переключатель точечных
светильников на балконе (общий свет)
1 клавиша: переключатель точечных
светильников в спальне
2 клавиша: выключатель подсветки
3 клавиша: выключатель подвесных
светильников у кровати

- Датчик автоматического
включения подсветки в шкафах
- Диммер
- Клавиша "Выключить все"

Примечание:
1. В данном проекте конкретные модели светильников будут подбираться заказчиком самостоятельно. Так как запотолочное пространство потолка минимальное, необходимо это учитывать при подборе встраиваемых светильников.
2. Высотные привязки розеток и выключателей см. в развертках стен.

Проект квартиры по адресу: 2-й Предпортовый проезд,
д.6, кв. 444

План подключения электроточек М 1:50

Дизайнер: Ильина Алена Юрьевна

Заказчик: Смирнова Юлия Александровна

СХЕМА ЭЛЕКТРОРОЗЕТОК И ВЫКЛЮЧАТЕЛЕЙ с привязками М 1:50

ЭКСПЛИКАЦИЯ

- Розетка скрытого монтажа одинарная
- Розетка скрытого монтажа двойная
- Розетка скрытого монтажа тройная
- Выключатель одноклавишный
- Выключатель двухклавишный
- Выключатель трехклавишный
- Кабель-канал скрытого монтажа
- Розетка скрытого монтажа одинарная IP44
- Розетка скрытого монтажа двойная IP44
- Выключатель одноклавишный IP44
- Выключатель двухклавишный IP44
- Розетка интернет
- Диммер
- Термостат теплого пола

- Выключатель/переключатель скрытой установки встроенный
- Выключатель/переключатель скрытой установки встроенный
- Выключатель/переключатель скрытой установки встроенный
- Датчик автоматического включения подсветки в шкафах
- Клавиша "Выключить все"
- Диммер
- Розетка скрытого монтажа IP44
- Розетка скрытого монтажа
- Розетка интернет/витая пара
- Кабель-канал скрытого монтажа
- Электровывод

Проект квартиры по адресу: 2-й Предпортовый проезд, д.6, кв. 444

План электророзеток и выключателей М 1:50


Дизайнер: Ильина Алена Юрьевна

Заказчик: Смирнова Юлия Александровна


Примечание:
1. Высоту розеток принять 300мм от чистого пола, если иное не указано в чертеже. Выключатели устанавливаются на высоте 900мм от чистого пола
2. Привязки даны по середине розеточных блоков, блоков розетка+выключатель
3. Выводы проводов в мебели в верхней части конструкции; выводы для подсветки штор в потолке; выводы для подсветки рабочей зоны кухни по низу верхних шкафчиков и по верху декоративной панели; выводы остальной подсветки под потолком
4. Предусмотреть датчики протечек в ванной комнате у стиральной машины и унитаза, в кухне у посудомоечной машины, в спальне и гостиной у радиатора отопления, в прихожей у счетчиков. Располагать скрыто.

РАЗВЕРТКИ ПО ПОМЕЩЕНИЯМ. ПРИХОЖАЯ И САМУЗЕЛ с привязками М 1:50


Прихожая. Санузел.
План

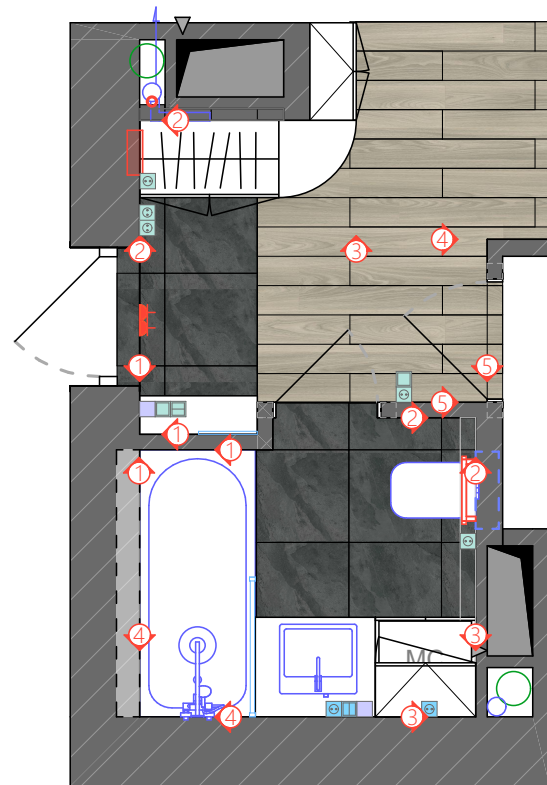

Прихожая.

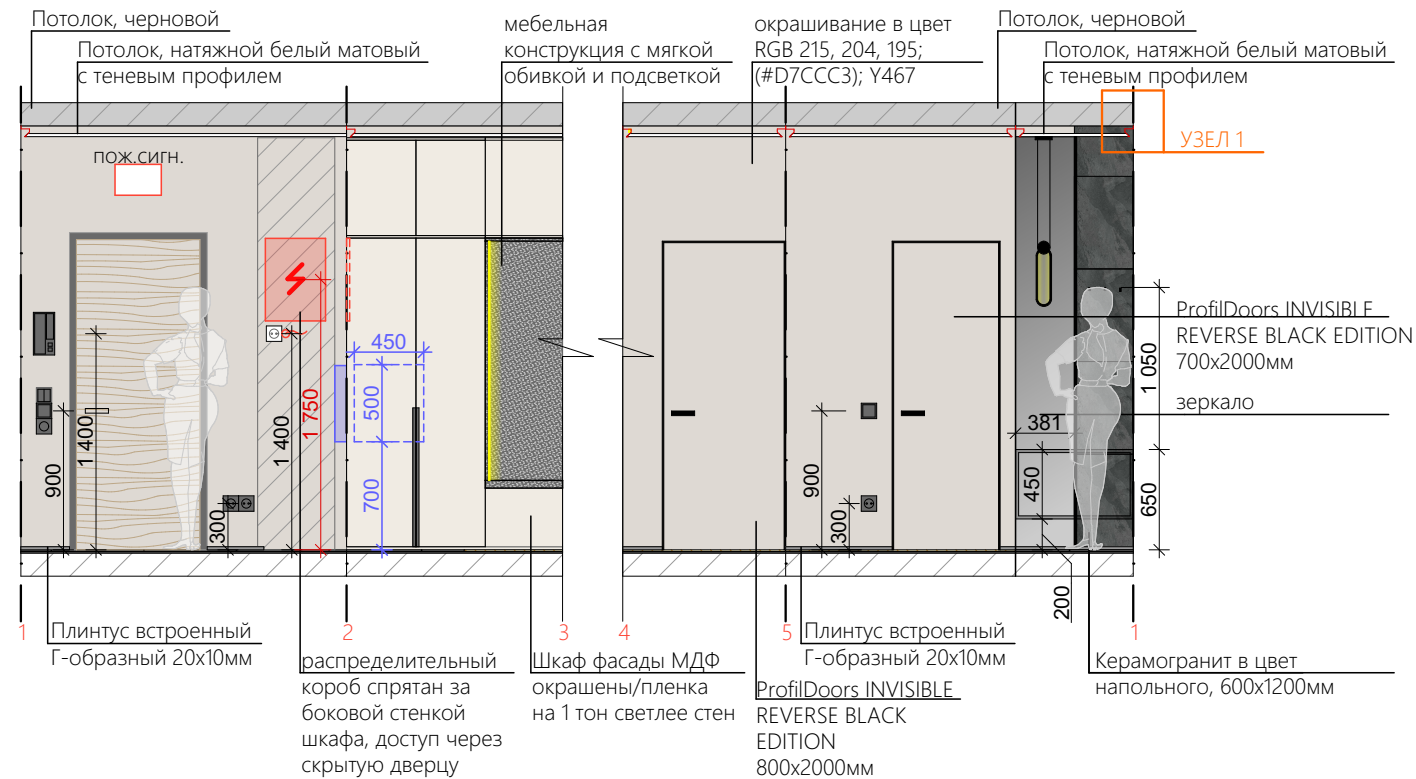

Санузел.

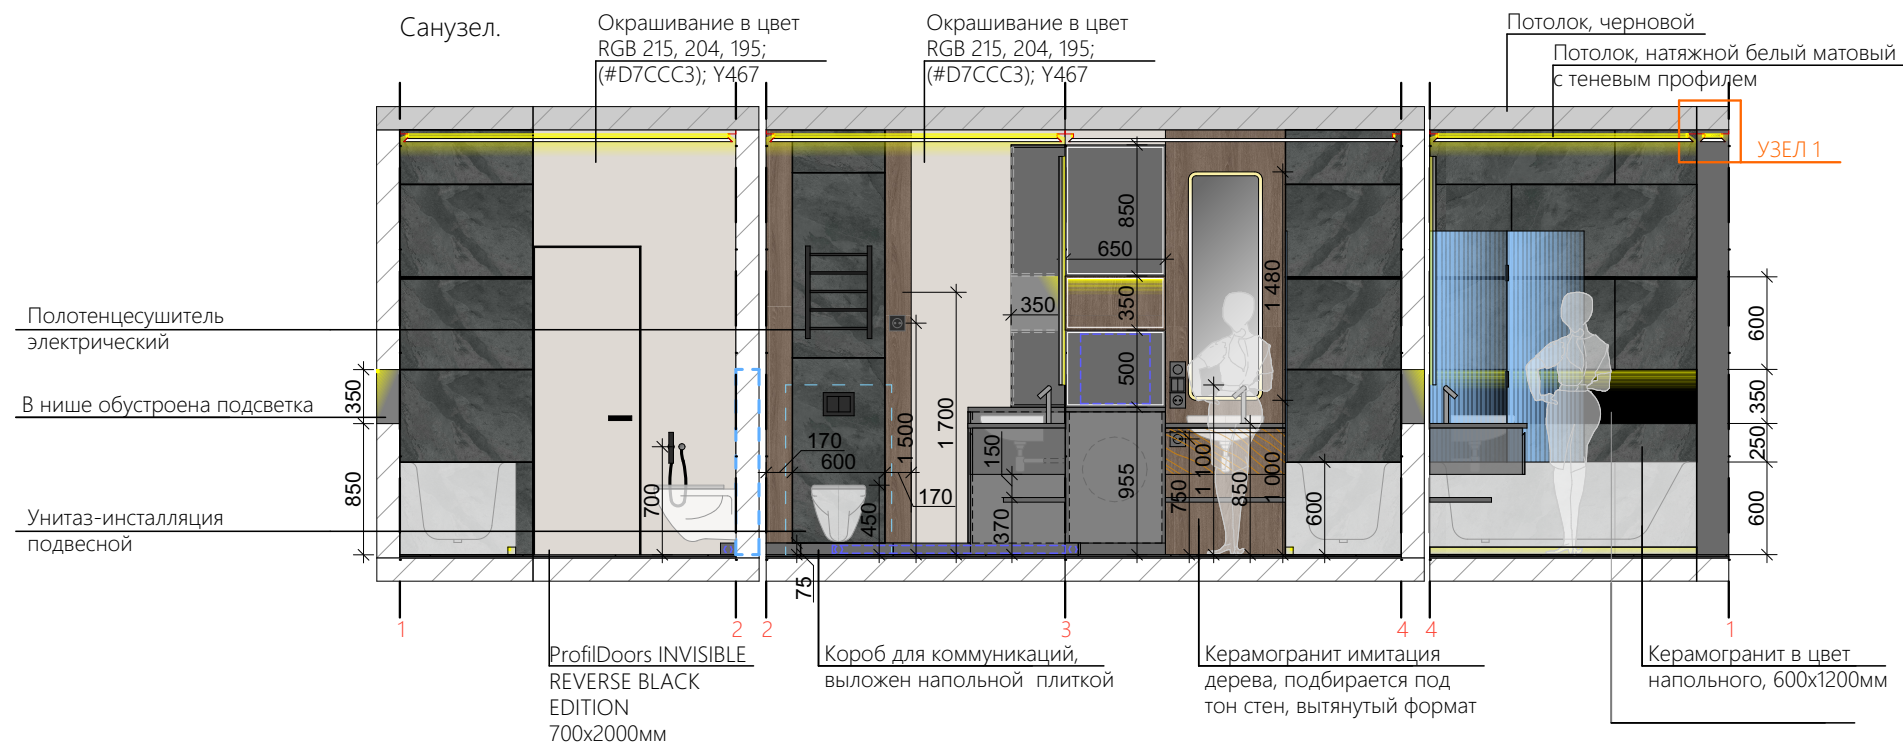

Керамогранит Kerama Marazzi
Про Слейт антрацит обрезной
матовый, 1200x600мм
ИЛИ
Kerama Marazzi Риальто серый
темный глянцевый,
1200x600мм

24 шт. без напольной с зап-м

Керамогранит имитация дерева,
подбирается под тон стен,
вытянутый формат

3 КВМ (кол-во шт. зависит от
раскладки и формата плитки)

окрашивание в цвет RGB 215,
204, 195; (#D7CCC3); Y467

20 КВМ

Керамогранит черный глянец,
600x600мм

6 шт с запасом

Примечание:

1. Вся мебель без указания в смете изготавливается на заказ по чертежам мебели в приложении к рабочему проекту.
2. Все материалы согласуются и подбираются заказчиком в соответствии с визуализациями, в соотношении тонов и цвета друг с другом. Затирка, цвет фурнитуры и декоративных элементов согласуются с заказчиком.
3. Сантехника, указанная в смете несет рекомендательный характер и подбирается окончательно с заказчиком.
4. Сантехнические приборы и розетки могут быть перенесены при необходимости, наличие подсветки согласовывается с заказчиком. Все коммуникации по возможности максимально заштробить в стены и пол.

Проект квартиры по адресу: 2-й Предпортовый проезд,
д.6, кв. 444



Развертки по помещениям. Прихожая и санузел М 1:50

Дизайнер: Ильина Алена Юрьевна


Заказчик: Смирнова Юлия Александровна

РАЗВЕРТКИ ПО ПОМЕЩЕНИЯМ. КУХНЯ - ГОСТИНАЯ с привязками М 1:50

Кухня-гостиная.
План

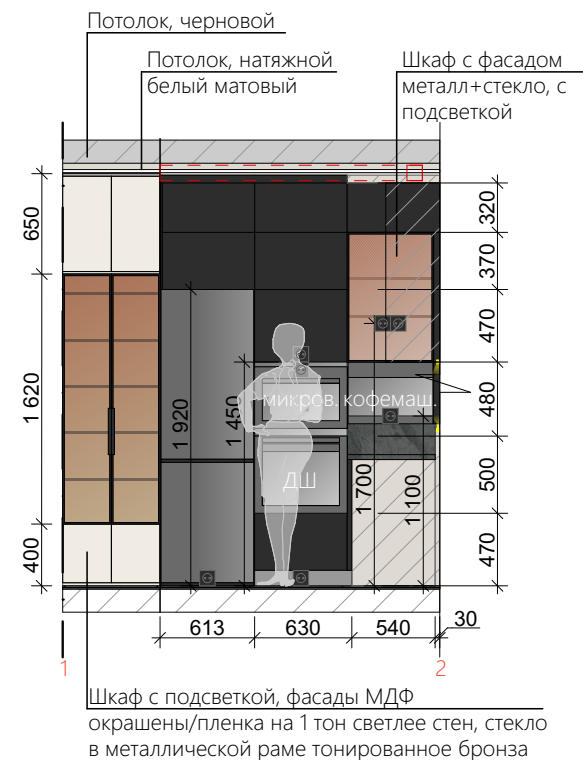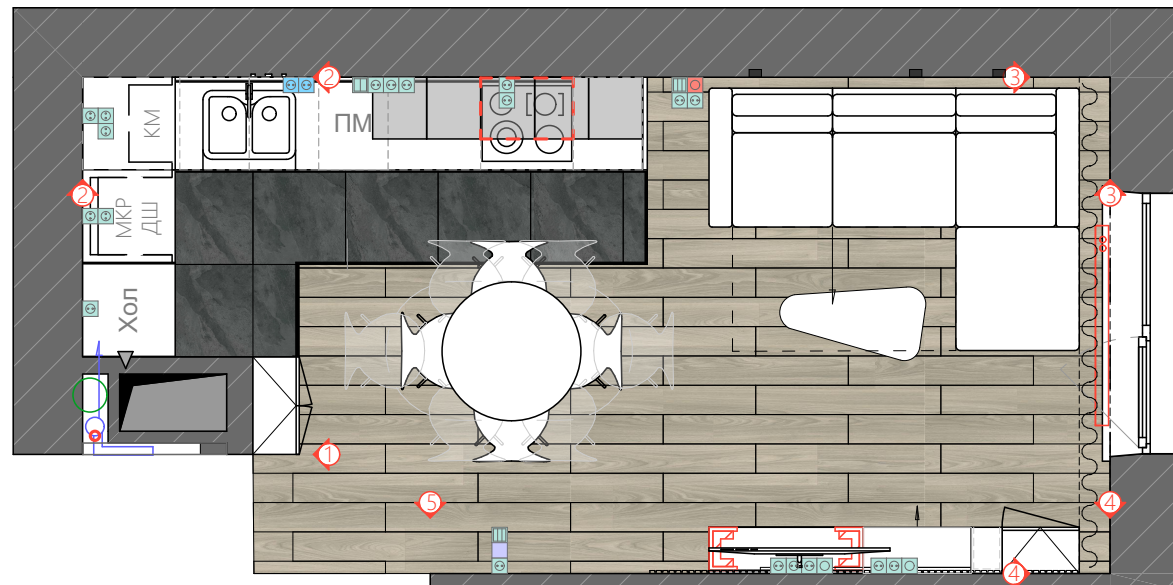

- окрашивание в цвет RGB 215, 204, 195; (#D7CCC3); Y467
- 45 КВМ
- Декоративная панель из ЛДСП Egger Камень Пьетра Гридžia чёрный - 2 квм
- F206 РТ или ЦСП и керамогранит Kerama Marazzi Грeппи 600x1200мм - 3шт

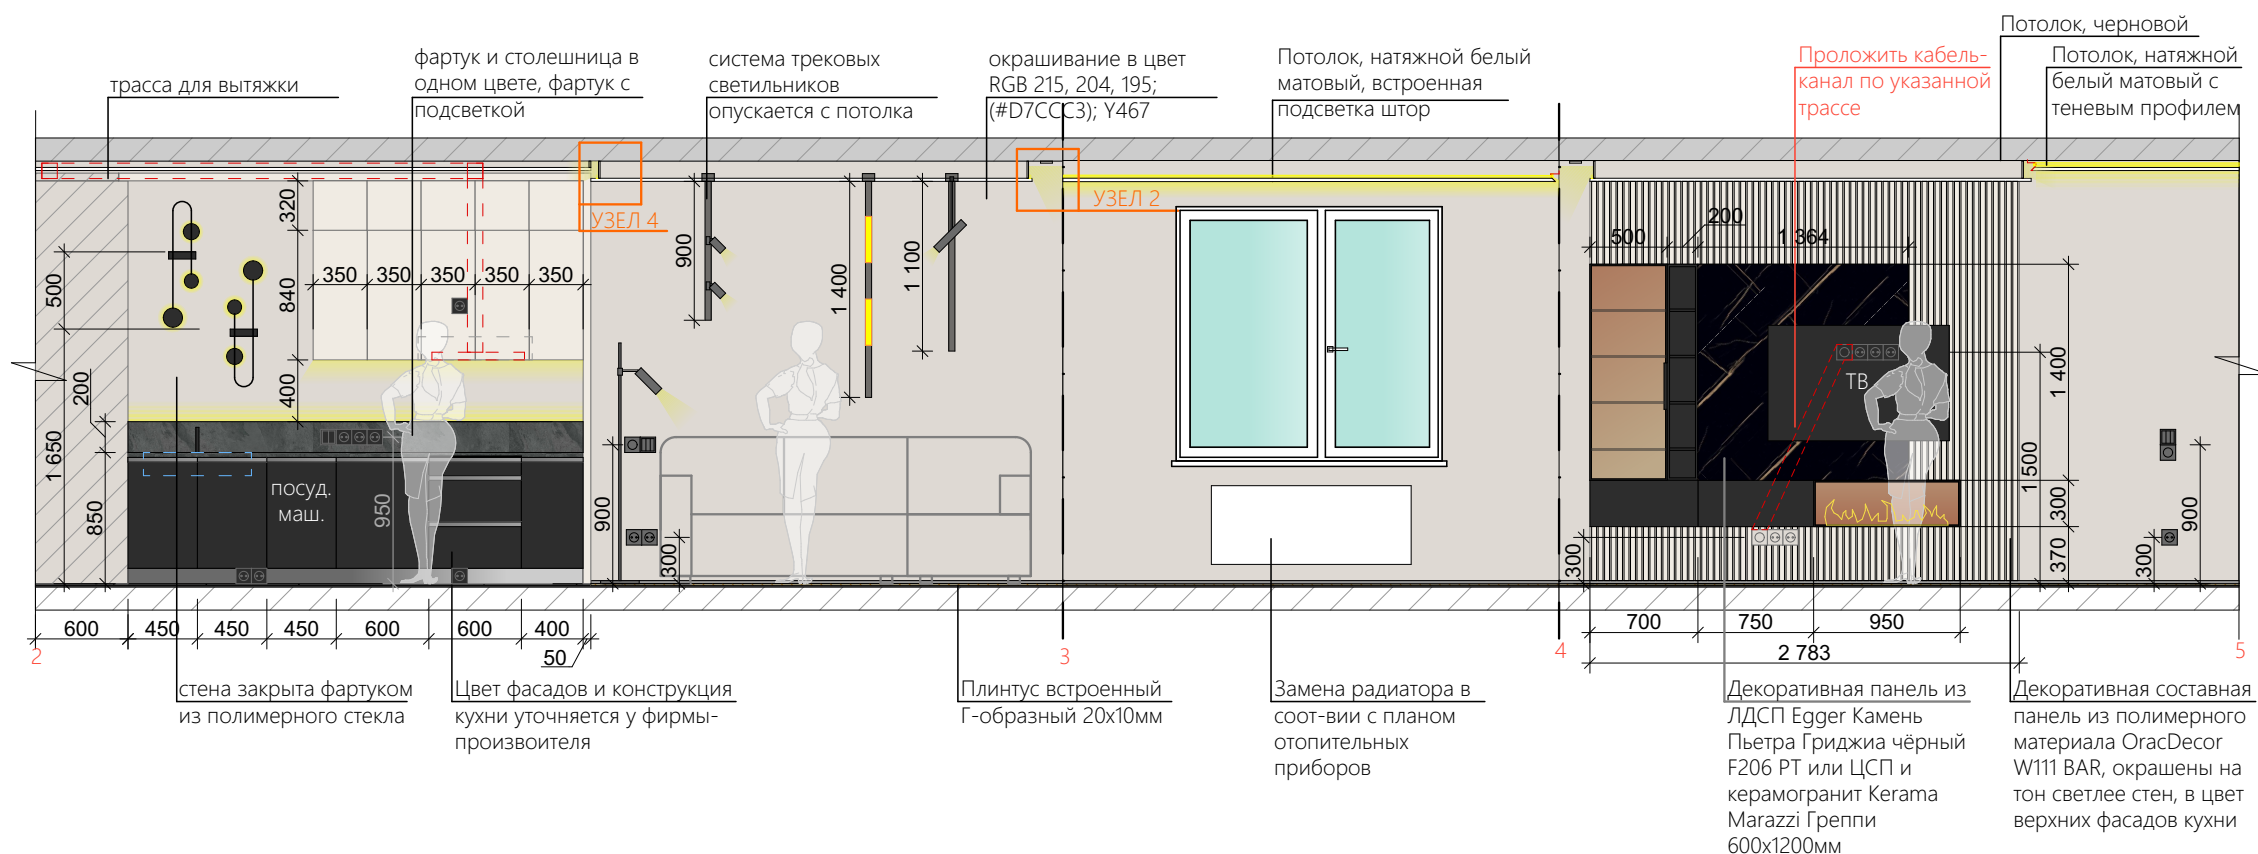

Проект квартиры по адресу: 2-й Предпортовый проезд, д.6, кв. 444

Развертки по помещениям. Кухня-гостиная М 1:50

Дизайнер: Ильина Алена Юрьевна


Заказчик: Смирнова Юлия Александровна

Примечание:


1. Вся мебель без указания в смете изготавливается на заказ по чертежам мебели в приложении к рабочему проекту.
2. Все материалы согласуются и подбираются заказчиком в соответствии с визуализациями, в соотношении тонов и цвета друг с другом. Затирка, цвет фурнитуры и декоративных элементов согласуются с заказчиком.
3. Кухня и ее наполнение изготавливаются по чертежам, разработанным фирмой-производителем. Принципиально выдерживать разбивку фасадов.
4. Все размеры указаны от чистовой отделки и могут быть изменены при сильно увеличении толщины отделки.

РАЗВЕРТКИ ПО
ПОМЕЩЕНИЯМ. СПАЛЬНЯ,
КАБИНЕТ
с привязками М 1:50


Спальня. Балкон.
План

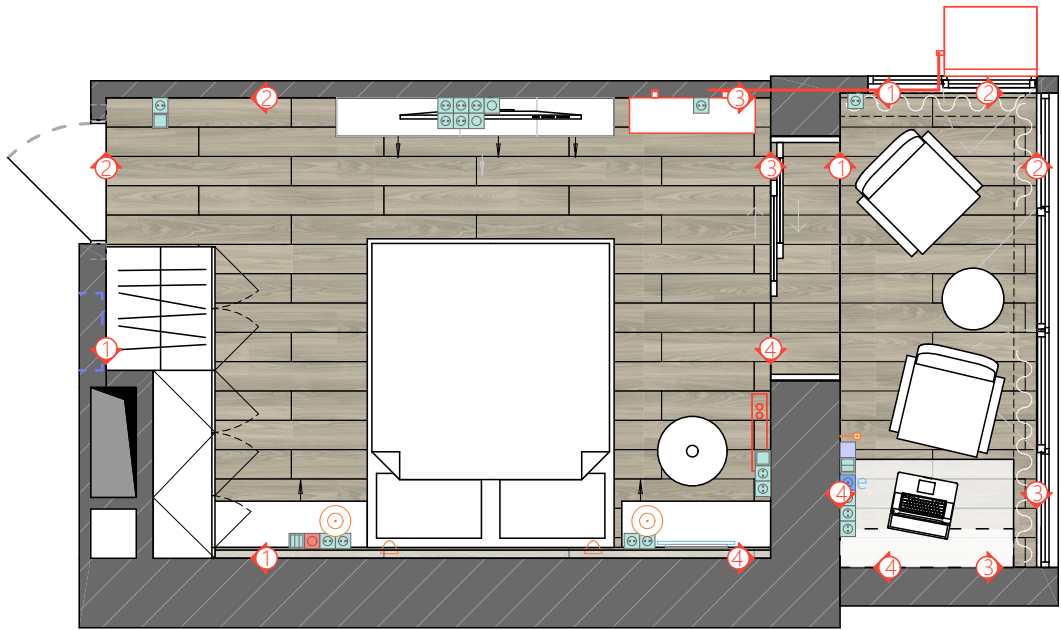

Балкон.

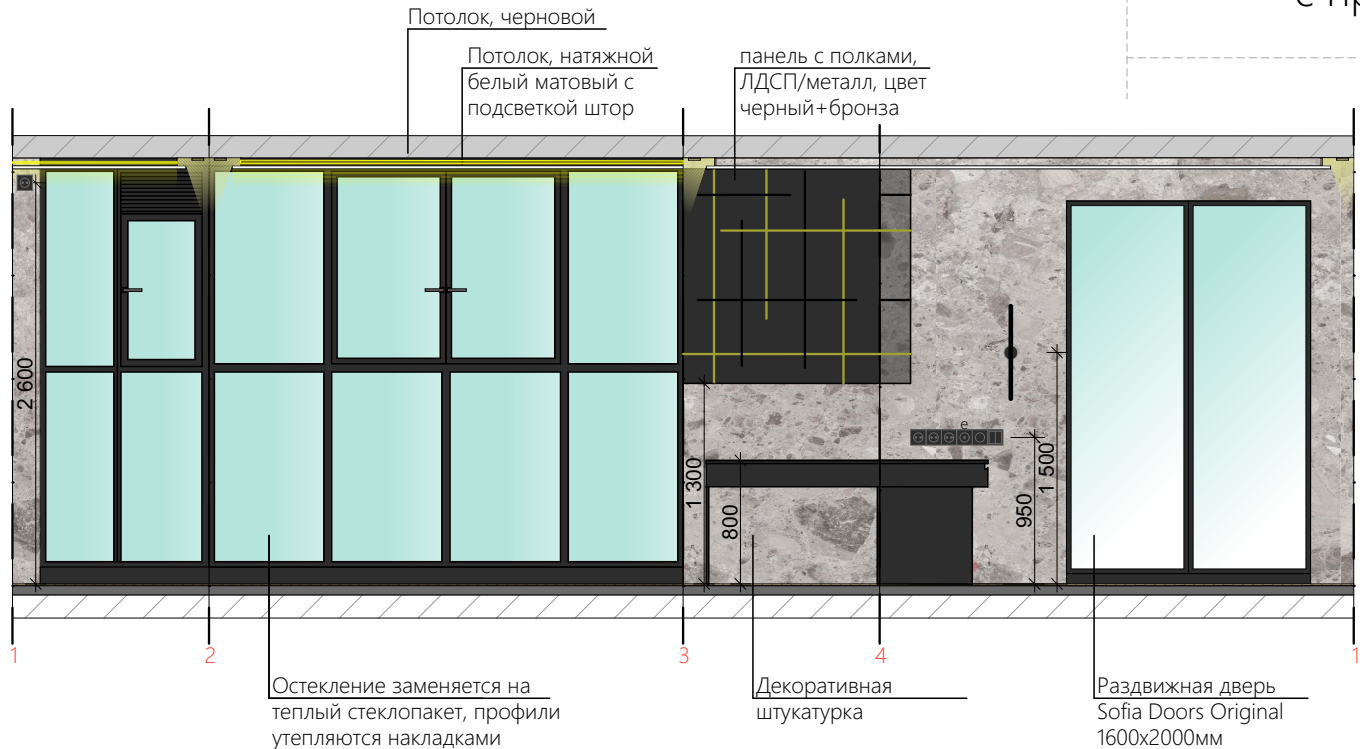

Спальня.

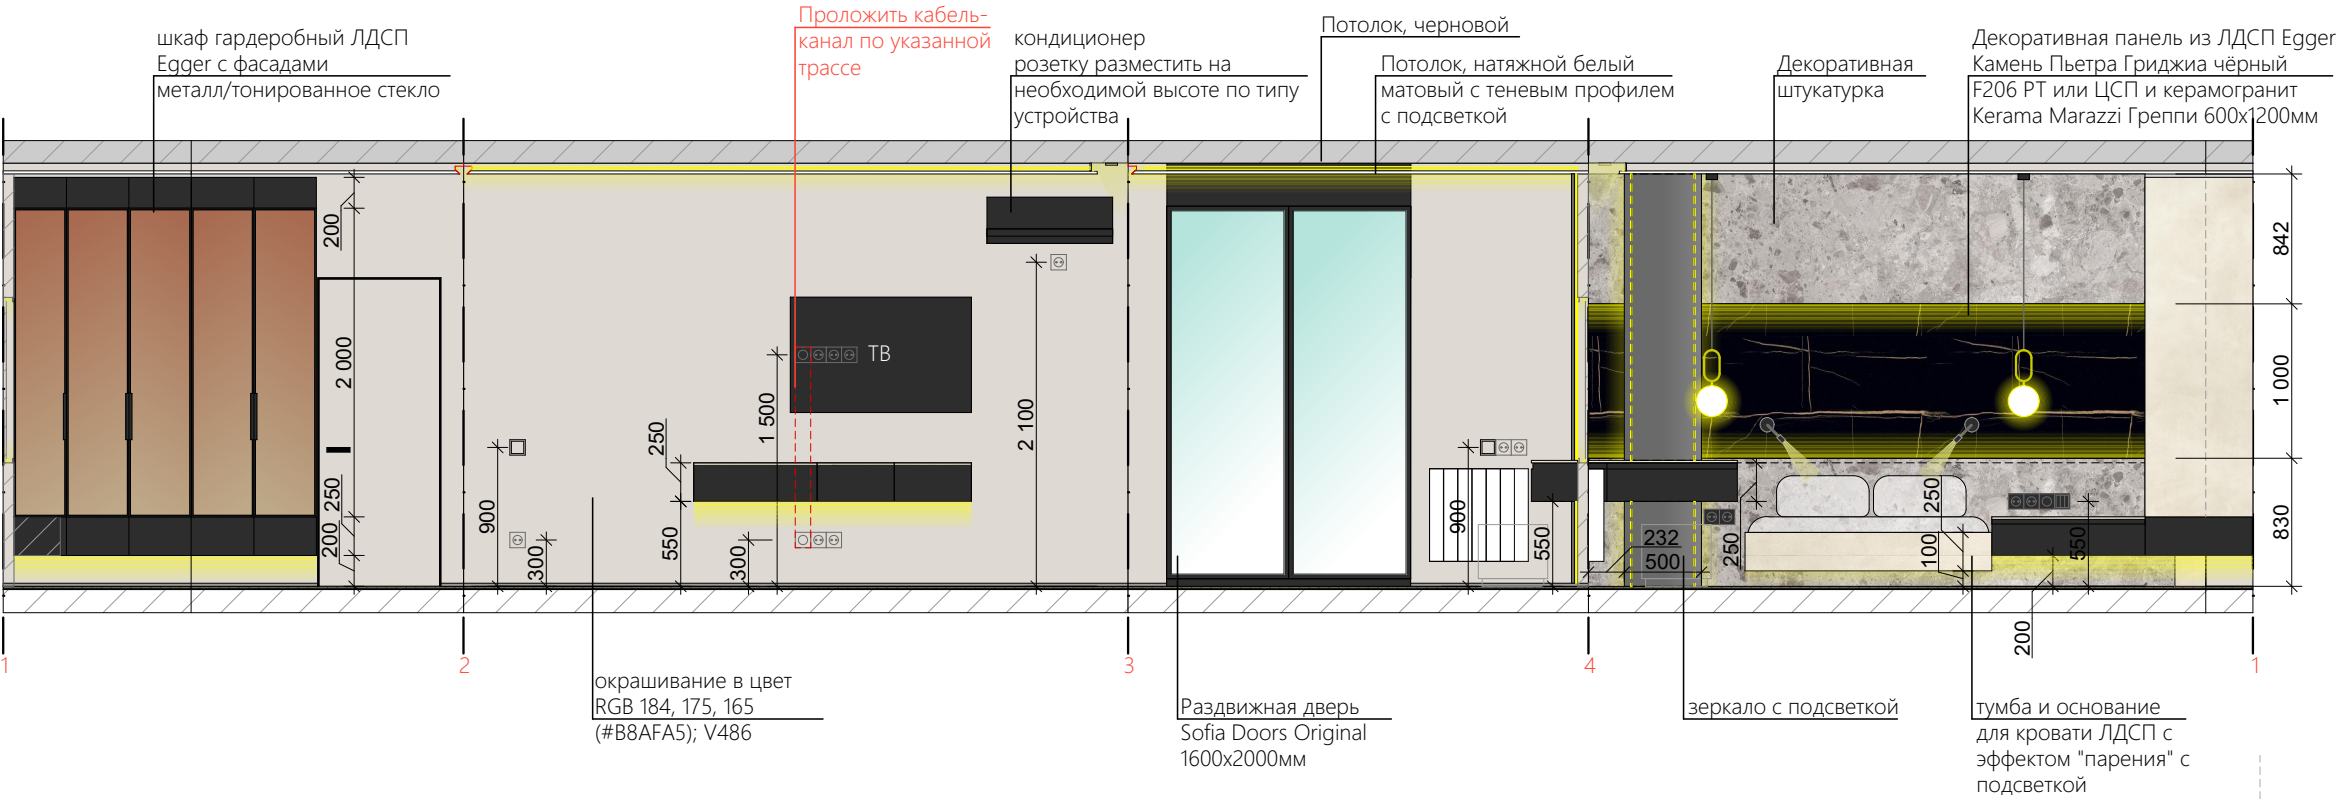

- окрашивание в цвет RGB 215, 204, 195; (#D7CCC3); Y467
- 25 KBM
- декоративная штукатурка в тон окрашиванию
- 20 KBM
- Декоративная панель из ЛДСП Egger Камень Пьетра Гриджа чёрный F206 РТ или ЦСП и керамогранит Kerama Marazzi Грeппи 600x1200мм - 6 плит верт.

Проект квартиры по адресу: 2-й Предпортовый проезд, д.6, кв. 444


Развертки по помещениям. Спальня. Балкон. М 1:50

Дизайнер: Ильина Алена Юрьевна


Заказчик: Смирнова Юлия Александровна

Примечание:
1. Вся мебель без указания в смете изготавливается на заказ по чертежам мебели в приложении к рабочему проекту.
2. Все материалы согласуются и подбираются заказчиком в соответствии с визуализациями, в соотношении тонов и цвета друг с другом. Затирка, цвет фурнитуры и декоративных элементов согласуются с заказчиком.
3. Шкаф, прикроватные тумбы и кровать имеют заглубленный цоколь и непрерывную подсветку по его периметру для создания "парящего" эффекта.
4. Все размеры указаны от чистовой отделки и могут быть изменены при сильном увеличении толщины отделки.


УЗЕЛ 1

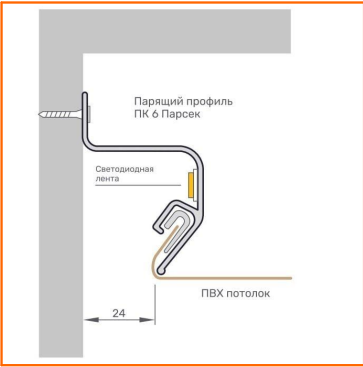


УЗЕЛ 2

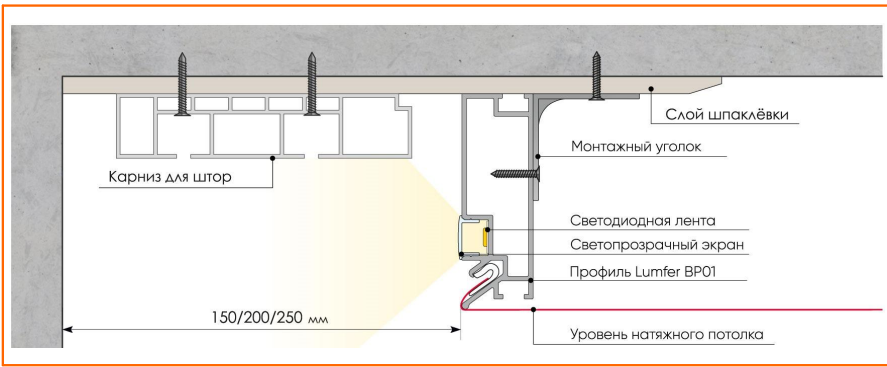


принцип установки декоративного профиля

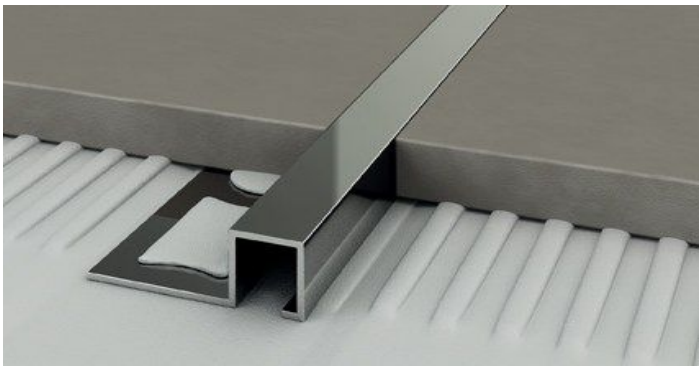

УЗЕЛ 3

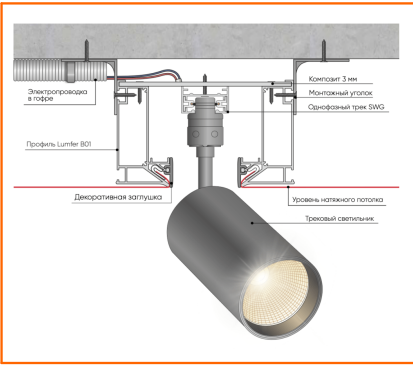


УЗЕЛ 4

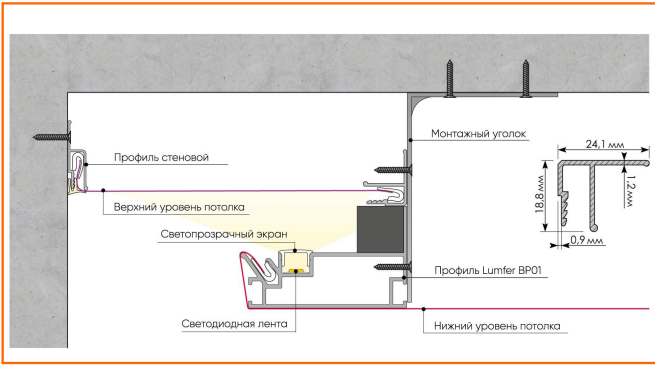


принцип установки скрытого плинтуса

Вариант 1
Установка теневого плинтуса

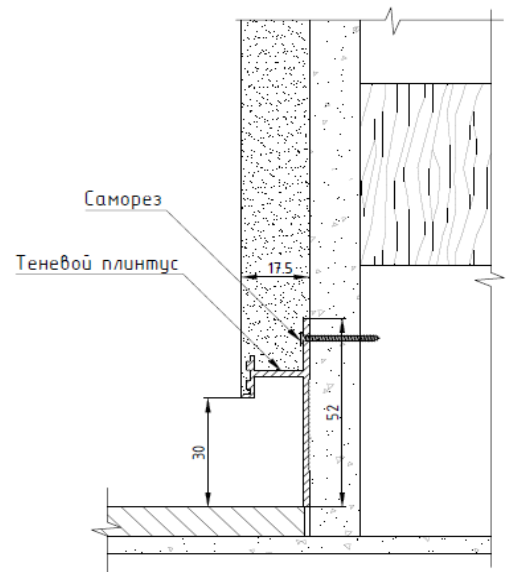

Вариант 2
Установка теневого плинтуса,
с подсветкой

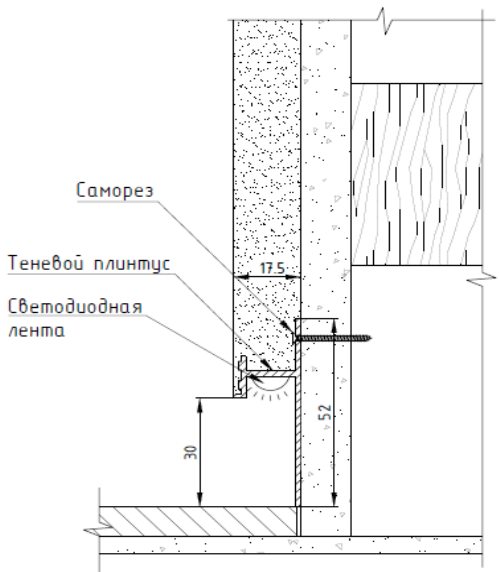


1. ВСЕ УГЛОВЫЕ ЗАПИЛЫ КЕРАМОГРАНИТА ПОД 45 ГРАДУСОВ
2. ВСЕ ШВЫ МЕЖДУ ПЛИТАМИ КЕРАМОГРАНИТА НЕ БОЛЕЕ 3ММ И НЕ МЕНЕЕ 1ММ
3. ВСЕ РЕШЕНИЯ ПО ЗАМЕНЕ КОНСТРУКТИВНЫХ РЕШЕНИЙ СОГЛАСУЮТСЯ С ЗАКАЗЧИКОМ ПО БЮДЖЕТУ
4. ВЫРАВНИВАНИЕ СТЕН И СТЯЖКА ПОЛА В ПРОЕКТЕ НЕ ПРОСЧИТЫВАЛАСЬ, ПРИНЯТЬ ВСЕ РАЗМЕРЫ ОТНОСИТЕЛЬНО ПРОИЗВОДИМЫХ РАБОТ.



Квартира двухкомнатная

Санкт-Петербург, улица 2-й Предпортовый проезд, д. 6, кв.444


Визуализации

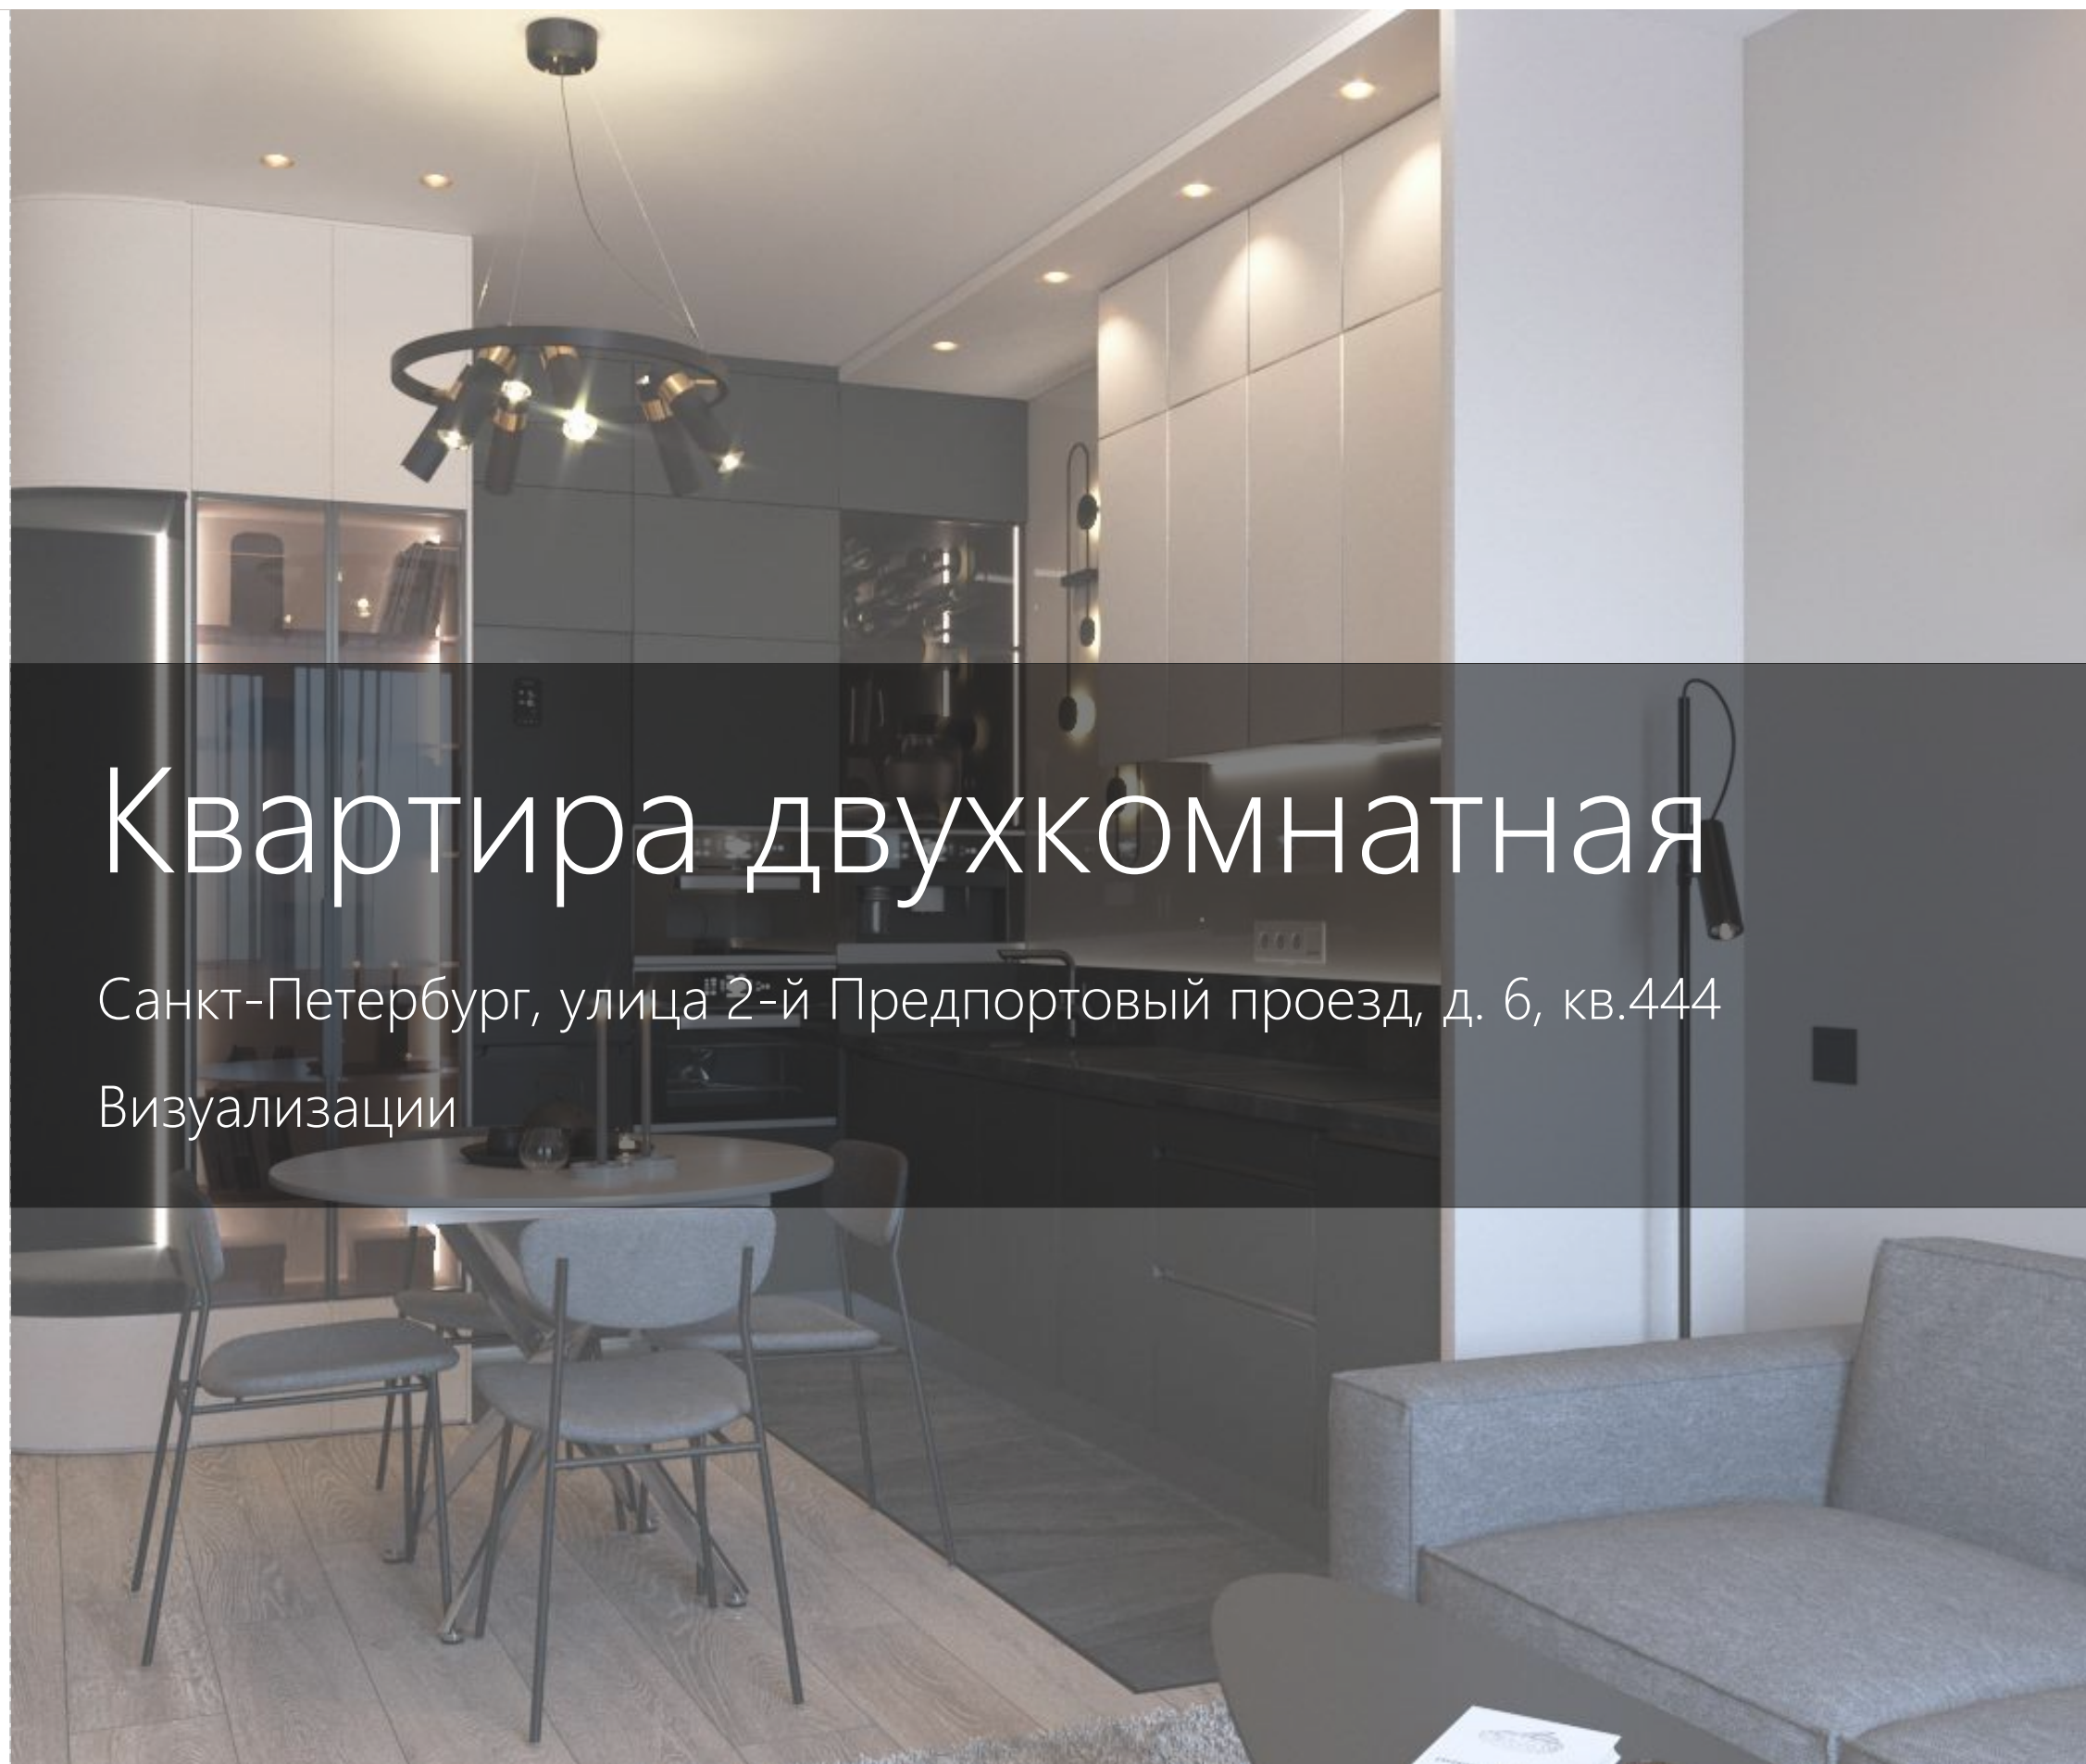

Телефон: +7 952 243 72 10
e-mail: valyona.arch@gmail.com

Автор проекта: Ильина Алёна Юрьевна
Работа выполнена совместно с "Сообщество частных дизайнеров и архитекторов интерьера"

КОРИДОР-ПРИХОЖАЯ

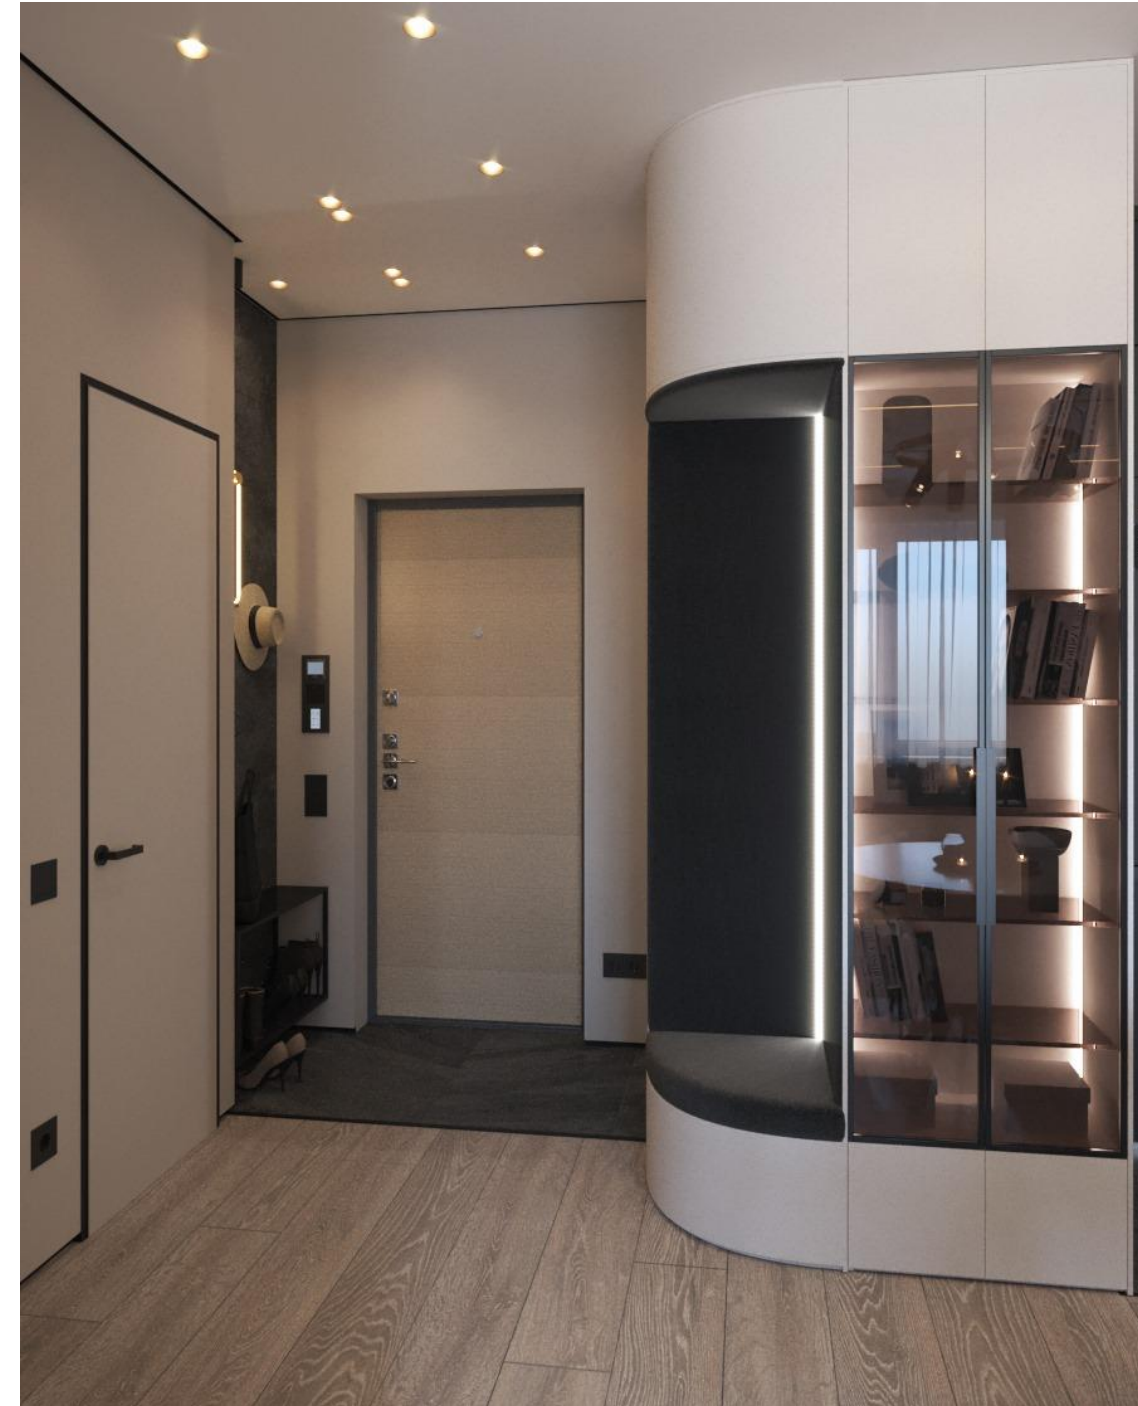

Проект квартиры по адресу: 2-й Предпортовый проезд,
д.6, кв. 444

Визуализации.

Дизайнер: Ильина Алена Юрьевна

Заказчик: Смирнова Юлия Александровна

КОРИДОР-ПРИХОЖАЯ



Проект квартиры по адресу: 2-й Предпортовый проезд,
д.6, кв. 444

Визуализации.

Дизайнер: Ильина Алена Юрьевна

Заказчик: Смирнова Юлия Александровна

КУХНЯ-ГОСТИНАЯ



Проект квартиры по адресу: 2-й Предпортовый проезд,
д.6, кв. 444

Дизайнер: Ильина Алена Юрьевна

Визуализации.

Заказчик: Смирнова Юлия Александровна

КУХНЯ-ГОСТИНАЯ



Проект квартиры по адресу: 2-й Предпортовый проезд,
д.6, кв. 444

Дизайнер: Ильина Алена Юрьевна

Визуализации.

Заказчик: Смирнова Юлия Александровна

КУХНЯ-ГОСТИНАЯ



Проект квартиры по адресу: 2-й Предпортовый проезд,
д.6, кв. 444

Дизайнер: Ильина Алена Юрьевна

Визуализации.

Заказчик: Смирнова Юлия Александровна

КУХНЯ-ГОСТИНАЯ



Проект квартиры по адресу: 2-й Предпортовый проезд,
д.6, кв. 444

Дизайнер: Ильина Алена Юрьевна

Визуализации.

Заказчик: Смирнова Юлия Александровна

СПАЛЬНЯ



Проект квартиры по адресу: 2-й Предпортовый проезд,
д.6, кв. 444

Дизайнер: Ильина Алена Юрьевна

Визуализации.

Заказчик: Смирнова Юлия Александровна

СПАЛЬНЯ




Проект квартиры по адресу: 2-й Предпортовый проезд,
д.6, кв. 444

Дизайнер: Ильина Алена Юрьевна

Визуализации.

Заказчик: Смирнова Юлия Александровна

СПАЛЬНЯ

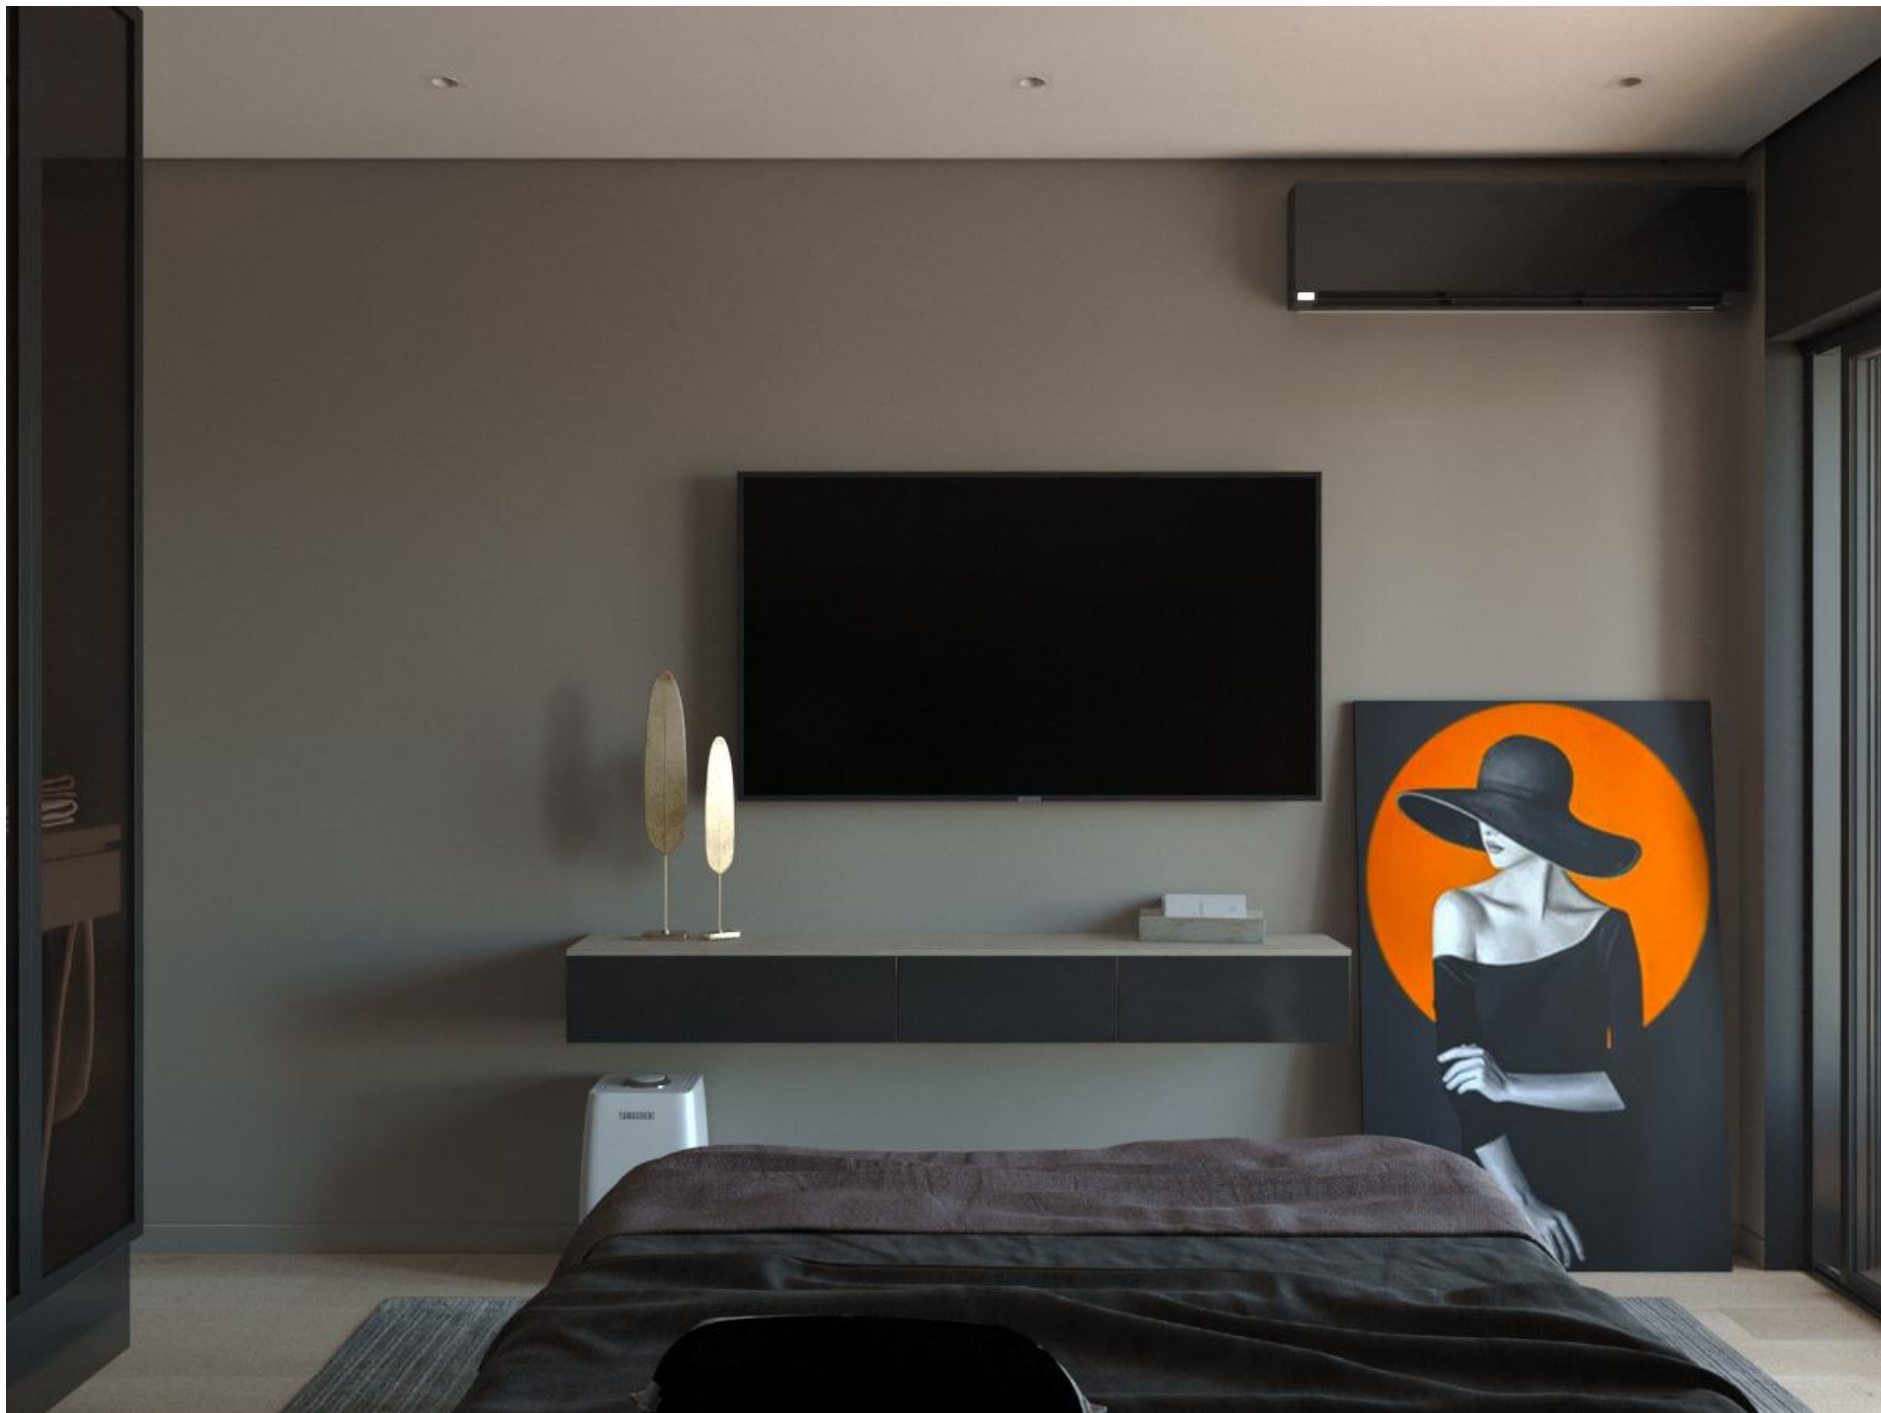

Проект квартиры по адресу: 2-й Предпортовый проезд,
д.6, кв. 444

Дизайнер: Ильина Алена Юрьевна

Визуализации.

Заказчик: Смирнова Юлия Александровна

СПАЛЬНЯ



Проект квартиры по адресу: 2-й Предпортовый проезд,
д.6, кв. 444

Дизайнер: Ильина Алена Юрьевна

Визуализации.

Заказчик: Смирнова Юлия Александровна

СПАЛЬНЯ



Проект квартиры по адресу: 2-й Предпортовый проезд,
д.6, кв. 444

Дизайнер: Ильина Алена Юрьевна

Визуализации.

Заказчик: Смирнова Юлия Александровна

БАЛКОН



Проект квартиры по адресу: 2-й Предпортовый проезд,
д.6, кв. 444

Визуализации.

Дизайнер: Ильина Алена Юрьевна

Заказчик: Смирнова Юлия Александровна

САНУЗЕЛ



Проект квартиры по адресу: 2-й Предпортовый проезд,
д.6, кв. 444

Дизайнер: Ильина Алена Юрьевна

Визуализации.

Заказчик: Смирнова Юлия Александровна

САМУЗЕЛ



Проект квартиры по адресу: 2-й Предпортовый проезд,
д.6, кв. 444

Дизайнер: Ильина Алена Юрьевна

Визуализации.

Заказчик: Смирнова Юлия Александровна