

Квартира трёхкомнатная

Санкт-Петербург, улица Дыбенко, 2, корпус 1, квартира 350

Рабочий проект

- 1 Состав проекта.
- 2 Обмерный план. М 1:50
- 3 План расстановки мебели и оборудования. М 1:50
- 4 План расстановки мебели и оборудования с привязками. М 1:50
- 5 План потолков. М 1:50
- 6 Схема размещения канализационных выпусков и водорозеток. М 1:50
- 7 Схема электроосвещения. М1:50
- 8 Схема подключения электроточек. М 1:50
- 9 Схема электророзеток и выключателей. М 1:50
- 10 Развертка коридора – прихожей. М 1:50
- 11 Развертка кухня – гостиная. М 1:50
- 12 Развертка спальня, балкон. М 1:50
- 13 Развертка детская. М 1:50
- 14 Развертка санузел, ванная. М 1:50
- 15 Узлы и детали конструкций


ОБМЕРНЫЙ ПЛАН М 1:50




- Вывод электрический
- Выключатель скрытой установки
- Выключатель скрытой установки сдвоенный
- Розетка скрытого монтажа
- Розетка скрытого монтажа двуплоская
- Розетка скрытого монтажа IP44
- Звонок
- Домофонная трубка
- Блок приточно-вытяжной вентиляции
- Канализация, ХВС, ГВС
- Стены с чистовой отделкой (мат-л уточнить)

- Д1 Дверная коробка 1077x2054мм (нал-к 75мм)
- Д2 Дверная коробка 730x2020мм (нал-к 75мм)
- Д3 Дверная коробка 830x2015мм (нал-к 75мм)
- Д4 Дверная коробка 800x2013мм (нал-к 75мм)
- Д5 Дверная коробка 800x2030мм (нал-к 75мм)
- Д6 Дверная коробка 710x2012мм (нал-к 75мм)


Окно в детской и кухне-гостиной

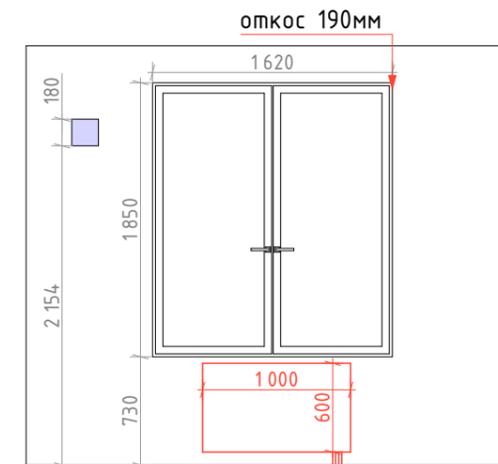

Окно-дверь в спальне

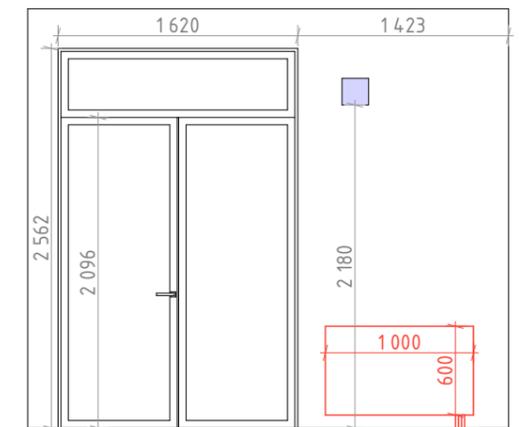

Окна на балконе

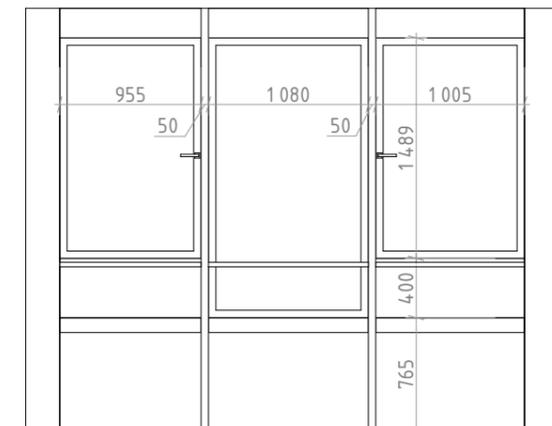

Примечание: общая площадь помещений 71,98 квм, площади по комнатам указаны красным шрифтом.
 1. При замерах наблюдалась разбежка размеров в пределах 10-20 мм. Необходимо учитывать при проектировании мебели.
 2. При осуществлении авторского надзора все изменения и расхождения с дизайн-проектом согласовывать с автором проекта.

Проект квартиры по адресу: ул. Дыбенко, 2 к1, кв. 350

Дизайнер: Ильина Алена Юрьевна

Обмерный план. М 1:50

Заказчик:

ПЛАН РАССТАНОВКИ МЕБЕЛИ И ОБОРУДОВАНИЯ М 1:50



ЭКСПЛИКАЦИЯ

- 1 Прихожая, коридор
- 2 Кухня-гостиная
- 3 Спальня
- 4 Балкон-кабинет
- 5 Детская спальня
- 6 Санузел-ванна
- 7 Санузел

- ПМ Посудомоечная машина
- ДШ Духовой шкаф
- МКР Микроволновая печь
- Хол Холодильник
- МС Машина стиральная/сушильная

рабочий стол

низкая тумба и полка, высокие стеллажи

реечное изголовье с подсветкой, переходит в короб для радиатора отопления

стойка-полубар

вытяжка в коробе

стол для гостей раскладной временный

полка в два яруса

стеллаж для книг

шкафы верхние в потолок в два яруса

тумба с раздвижными дверцами, ниша с полками

ЛДСП короб в высоту тумбы, вывод гиз.душа

стирально-сушильная машина, шкаф стеллаж для бытовой химии, шкаф-витрина

подвесная консоль и зеркало

рабочий стол-подоконник, тумба с выкатными ящиками, на стене перфорированная панель

стеллаж с коробами

кроватька младенца

реечная перегородка для гардеробной, здесь в будущем изголовье кровати для взрослого ребенка

гардеробная отделена ГКЛ перегородкой с откатной дверью

зеркало и МДФ панели

тумба с умывальником, зеркало с подсветкой на озелененной стене

узкий стеллаж с полками к двери, широкий стеллаж с полками к ванне, сверху встроен бойлер

гардеробный шкаф с местом для сидения, вешалкой - штангой

Примечание:
 1. При осуществлении авторского надзора все изменения и расхождения с дизайн-проектом согласовывать с автором проекта.
 2. Размеры могут незначительно отличаться в зависимости от выбранной отделки и производителя мебели.
 3. Для лучшего понимания читать вместе с развертками по помещениям и листам с коллажами.

Проект квартиры по адресу: ул. Дыбенко, д. 2к1, кв 350

План расстановки мебели. М 1:50

Дизайнер: Ильина Алена Юрьевна

Заказчик: Кравцова Мария Андреевна

ПЛАН РАССТАНОВКИ МЕБЕЛИ И ОБОРУДОВАНИЯ С ПРИВЯЗКАМИ М 1:50



ЭКСПЛИКАЦИЯ

- 1 Прихожая, коридор
- 2 Кухня-гостиная
- 3 Спальня
- 4 Балкон-кабинет
- 5 Детская спальня
- 6 Санузел-ванная
- 7 Санузел

- ПМ Посудомоечная машина
- ДШ Духовой шкаф
- МКР Микроволновая печь
- Хол Холодильник
- МС Машина стиральная/сушильная

Примечание:

1. При осуществлении авторского надзора все изменения и расхождения с дизайн-проектом согласовывать с автором проекта.
2. Размеры могут незначительно отличаться в зависимости от выбранной отделки и производителя мебели.
3. Для лучшего понимания читать вместе с развертками по помещениям.

Проект квартиры по адресу: ул. Дыбенко, д. 2к1, кв 350

План расстановки мебели с привязками. М 1:50

Дизайнер: Ильина Алена Юрьевна


Заказчик: Кравцова Мария Андреевна

ПЛАН РАЗМЕЩЕНИЯ КАНАЛИЗАЦИОННЫХ ВЫПУСКОВ, ВОДОРозЕТОК И ОТОПЛЕНИЯ М 1:50


ЭКСПЛИКАЦИЯ

-  Полотно теплого пола
-  Условное обозначение канализационного выпуска
-  Условное обозначение розетки горячей воды
-  Условное обозначение розетки холодной воды
- ПМ Посудомоечная машина
-  Бойлер 50л

тип бойлера и расположение коллектора в ванне
ЕМКОСТЬ ВНУТРЕННЕГО БАКА, 50 ЛИТРОВ

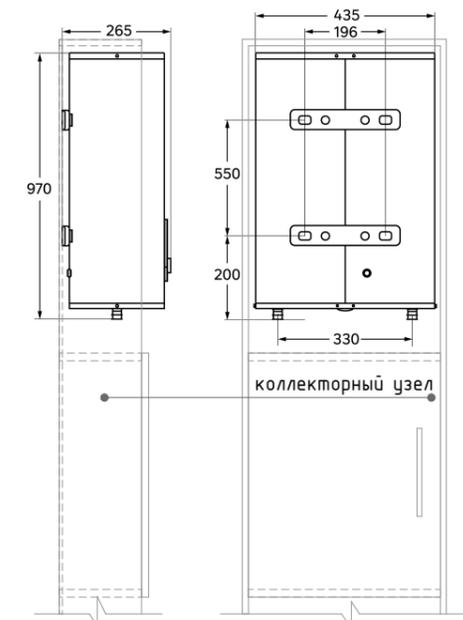

теплый пол на балконе электрический мат, укладывается на плитку под инженерную доску/ламинат с классом, позволяющим укладку теплого пола, согласовать с заказчиком

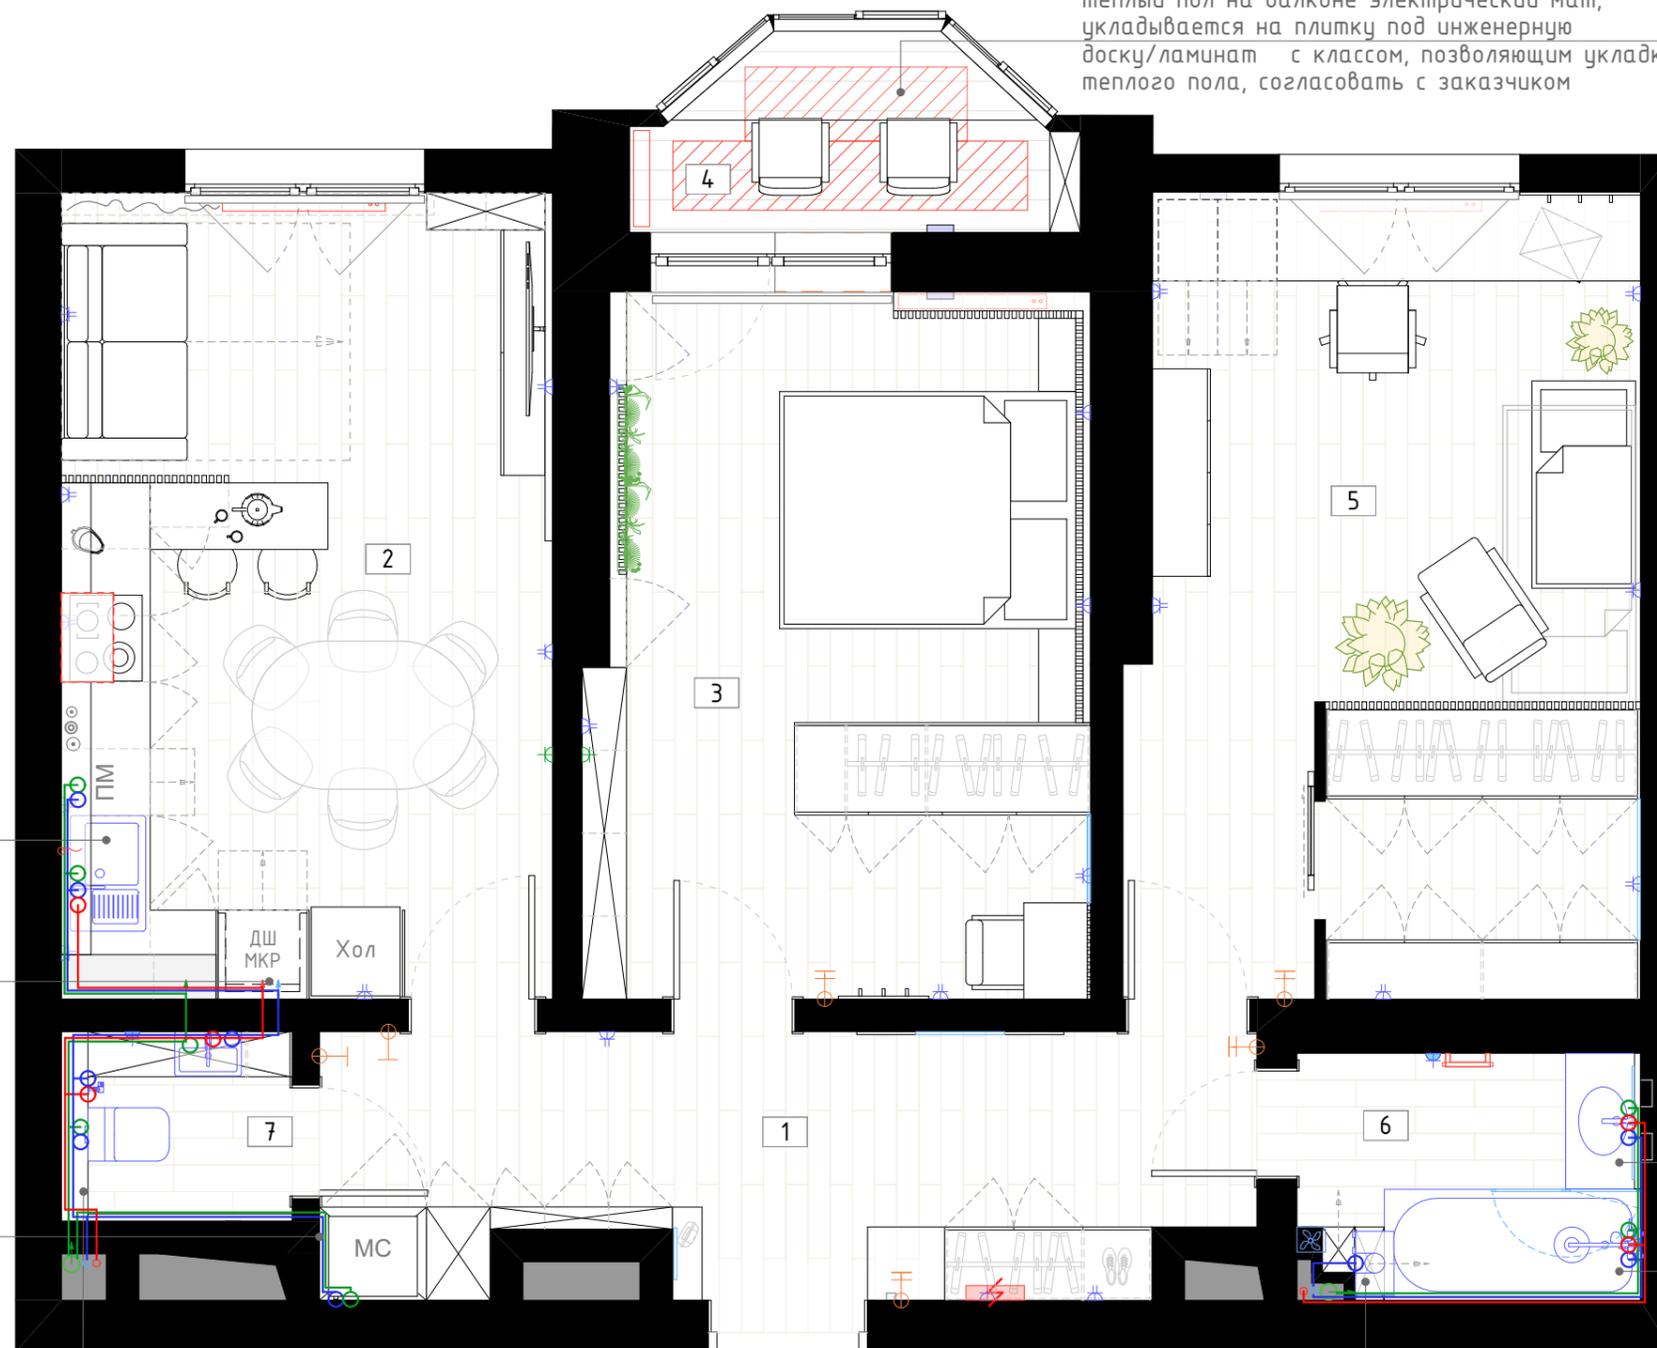

в шкафу под мойкой место для фильтров питьевой воды, измельчителя, проточного водонагревателя (по согл. с зак.)

по возможности перенести выводы воды и К1 или использовать текущие выводы с прокладыванием коммуникаций под шкафами в цоколе

подводку воды и К1 к стирально-сушильной машине осуществить скрытым способом, в коробе в СУ

в шкафу по возможности устроить коллекторный узел, включающий в себя: запорные краны хвс/звс, гребенки звс/хвс по количеству потребителей, косые фильтры грубой очистки, приборы учета ГВС/ХВС, поршневой компенсатор, система контроля протечек (по согл. с зак.)

в стеллаже за дверкой по возможности устроить коллекторный узел, включающий в себя: запорные краны хвс/звс, гребенки звс/хвс по количеству потребителей, косые фильтры грубой очистки, колбы тонкой очистки с дренажем, приборы учета ГВС/ХВС, поршневой компенсатор, бойлер 50л

существующий короб с коммуникациями скрыт за тумбой

осуществить замену сантехники и смесителей, монтаж душевой стойки комплект

Примечание:

1. Размещение сантехнических выводов и радиаторов отопления привязано к плану размещения мебели и сантехники. Наименование сантехнических приборов в ведомости-смете.
2. Разведение сантехнических коммуникаций по возможности скрытым способом, уклон сливов 3% на 1м.
3. Сантехнические выводы в мебели уточнять по факту, при установке мебели. Подведение труб осуществлять по паспортам фактически купленных потребителей.
4. При монтаже системы водоснабжения и водоотведения учитывать систему фильтрации воды и измельчитель на кухне.

Проект квартиры по адресу: ул. Дыбенко, д. 2к1, кв 350

План канализационных выпусков, водорозеток и отопления с привязками. М 1:50

Дизайнер: Ильина Алена Юрьевна

Заказчик: Кравцова Мария Андреевна

ПЛАН ПОТОЛКОВ с привязками М 1:50



ЭКСПЛИКАЦИЯ

- 1 Прихожая, коридор
- 2 Кухня-гостиная
- 3 Спальня
- 4 Балкон-кабинет
- 5 Детская спальня
- 6 Санузел-ванная
- 7 Санузел

- Границы мебели, конструкция которой доходит до потолка
- Подсветка светодиодная
- Отметка шторного карниза
- Отметки закладных под накладные светильники (см. план осветительных приборов)
- Потолок натяжной матовый белый/ГКЛ окрашивание белый Н по высоте встраиваемых светильников, S = 70квм
- Потолок реечный (30x70мм)
- Потолок оштукатурен и окрашен в цвет стен

КРЕПЛЕНИЕ РЕЕЧНЫХ ПОТОЛКОВ В ЗАВИСИМОСТИ ОТ ВИДА ОСНОВАНИЯ

- 1. НЕСУЩИЙ ПОТОЛОК**
- основание - ровное и окрашенное
- монтаж - на скрытый крепеж BLEEK
- 2. ПОДВЕСНОЙ ПОТОЛОК**
- основание - усиленное с ГКЛ в 2 слоя или с закладной из фанеры/OSB
- монтаж - на скрытый крепеж BLEEK

Проект квартиры по адресу: ул. Дыбенко, д. 2к1, кв 350

План потолков с привязками. М 1:50

Дизайнер: Ильина Алена Юрьевна

Заказчик: Кравцова Мария Андреевна

Примечание:

1. Высота чернового потолка от чистового пола различается в помещениях в пределах 15мм.
2. Опуски потолка принять по выбранному встроенному освещению, но не более 120мм.
3. Натяжной потолок оформляется скрытым профилем без карниза и теневым профилем с подсветкой (там, где указана подсветка).
4. Закладные под светильники и потолочный декор располагать по плану освещения. Тип крепления реечных перегородок согласовывать с производителем.

ПЛАН ОСВЕТИТЕЛЬНЫХ ПРИБОРОВ С ПРИВЯЗКАМИ М 1:50



ЭКСПЛИКАЦИЯ

-  Точечный светильник светодиодный (LED) Novotech LANZA 358082, 63x100мм
-  Трековый светильник ST Luce MONO ST350.436.20.36 20Вт 1800 встроенные светодиоды, 65x158мм
-  Спот поворотный светодиодный FAVOURITE Finis 2226-2U нейтральный белый свет, черный, 185x115x100 мм
-  Спот поворотный светодиодный Arlight 034481 теплый белый свет, белый, 55x150x80 мм
-  Подвесной светильник Eurosvet Frost 50153/1 латунь / Eurosvet Frost 50152/1, латунь, 150/250x1000мм, 60Вт x 2 лампы
-  Светильник подвесной Eurosvet Frost 50152/1 1 лампа 4 м², хром, 150x150x1000 мм
-  Подвесная люстра светодиодная ST LUCE SL1580.413.01 3200 К, черный, 50x50x613мм
-  Светильник настенно-потолочный Maytoni Elfi C021CL-02B 2 лампы, черный, 53x200x770мм
-  Светильник настенно-потолочный Mantra Sal 6280 4 лампы, белый, 650x75x128
-  Трековый светильник Maytoni TR013-2-20W3K-B, Maytoni TR013-2-10W3K-B, 310/160x34x105мм
-  Бра Antler L1147-1A 1xE27x40Вт, 210x240x150мм
-  Спот поворотный светодиодный Favourite Specimen нейтральный белый свет, черный, 260x160мм
-  Подсветка светодиодная мебель/потолок, теплый свет не менее 3000К, определяется поставщиком/производителем
-  Оси, обозначающие связь светильников и интерьера
-  Трансформатор на низковольтный свет (LED, треки)

Проект квартиры по адресу: ул. Дыбенко, д. 2к1, кв 350

План осветительных приборов с привязками. М 1:50


Дизайнер: Ильина Алена Юрьевна

Заказчик: Кравцова Мария Андреевна

Примечание:

1. В данном проекте конкретные модели светильников подбираются заказчиком самостоятельно. Запотолочное пространство максимально минимальное в зависимости от выбранных встраиваемых светильников.
2. Высотные привязки розеток и выключателей см. в развертках стен. Чертеж читать совместно с планом электрооборудования и развертками стен.
3. Привязки уточнить в зависимости от отделки стен. Расположение светильников опирается на логические оси связи интерьера и светильников.
4. При устройстве натяжного потолка установить закладные для крепления светильников. Места крепления располагать в зависимости от тех. задания фактически закупленных приборов.

ПЛАН ПОДКЛЮЧЕНИЯ ЭЛЕКТРОТОЧЕК М 1:50

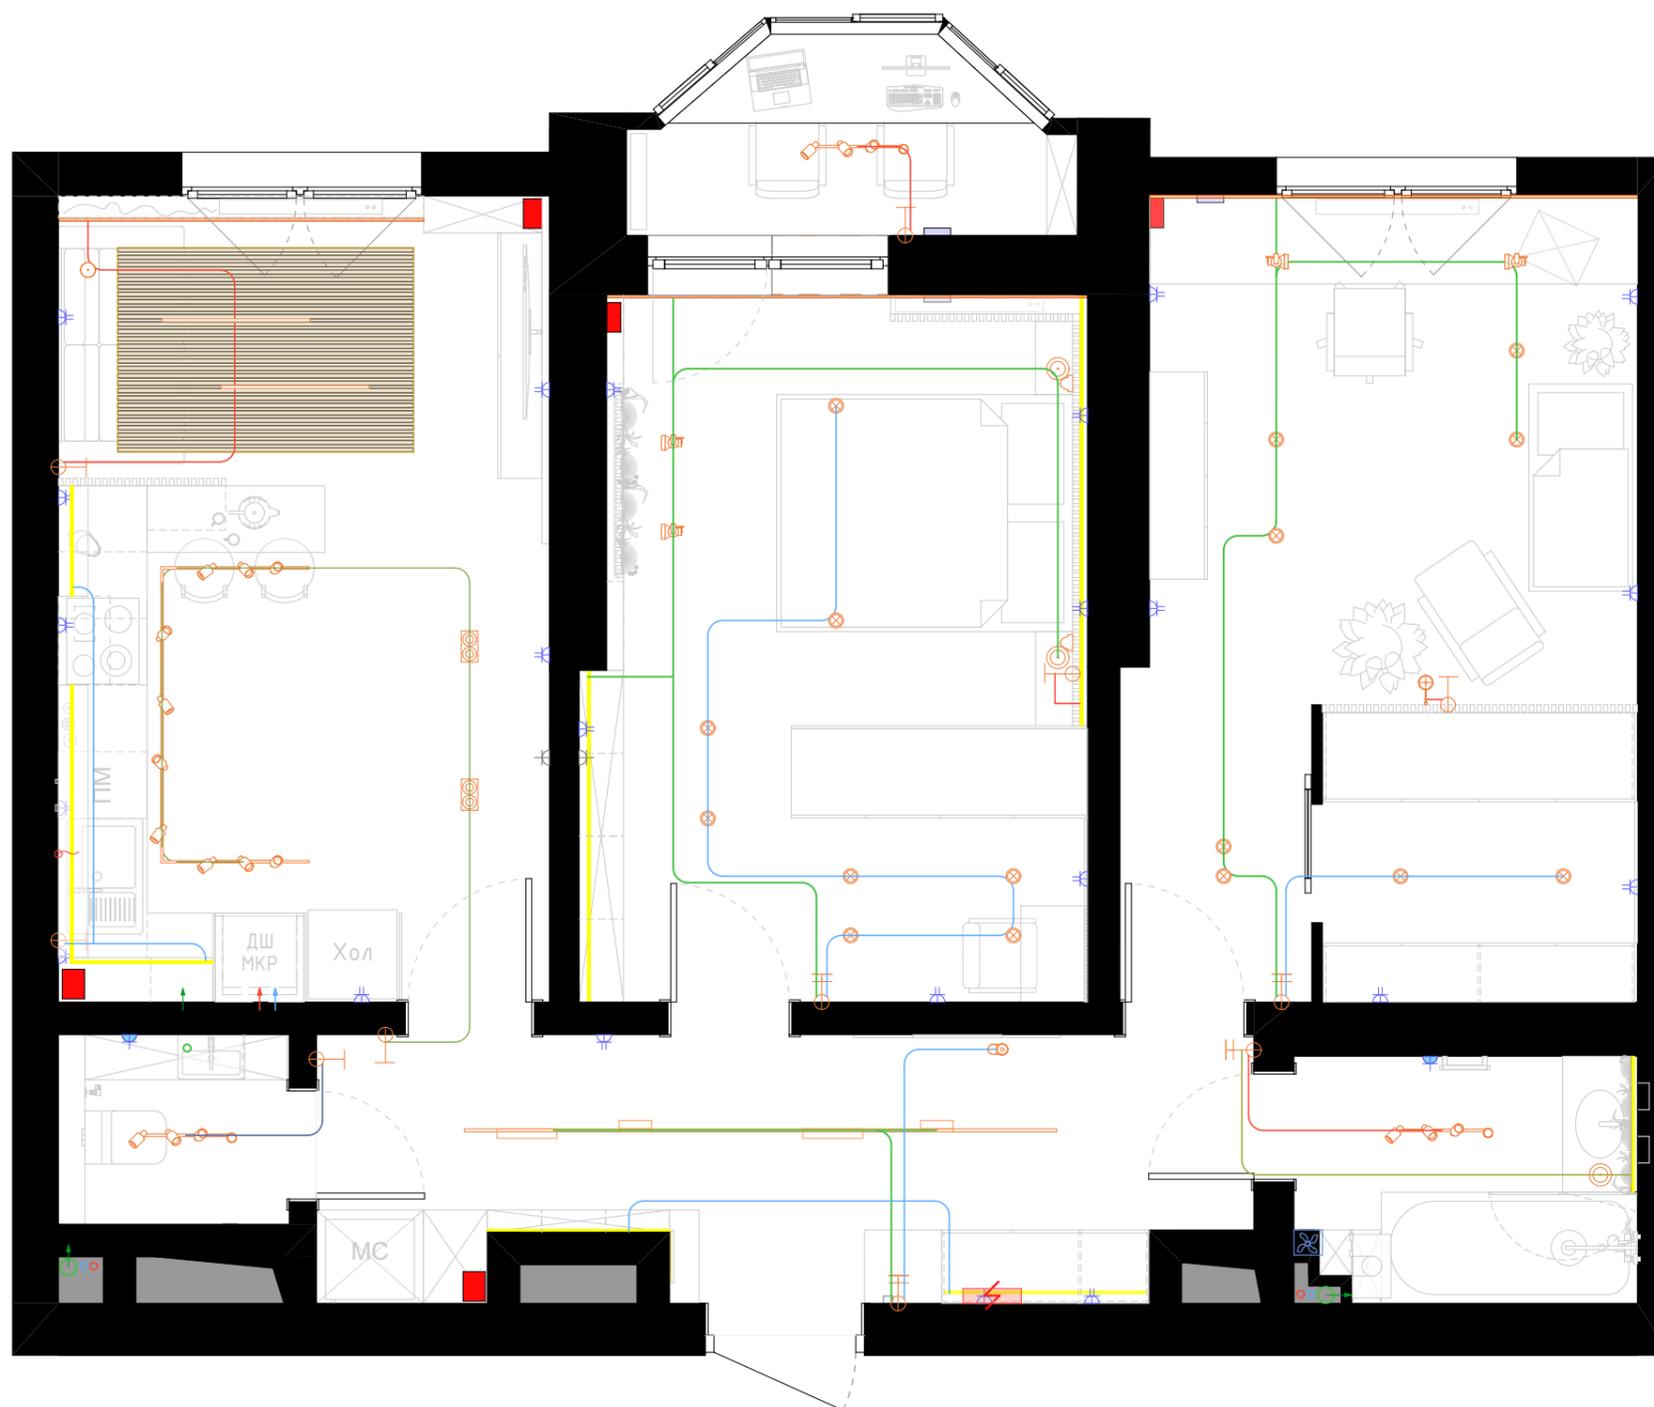

ЭКСПЛИКАЦИЯ

-  Точечный светильник светодиодный (LED) Novotech LANZA 358082, 63x100мм
-  Трековый светильник ST Luce MONO ST350.436.20.36 20Вт 1800 встроенные светодиоды, 65x158мм
-  Спот поворотный светодиодный FAVOURITE Finis 2226-2U нейтральный белый свет, черный, 185x115x100 мм
-  Спот поворотный светодиодный Arlight 034481 теплый белый свет, белый, 55x150x80 мм
-  Подвесной светильник Eurosvet Frost 50153/1 латунь / Eurosvet Frost 50152/1, латунь, 150/250x1000мм, 60Вт x 2 лампы
-  Светильник подвесной Eurosvet Frost 50152/1 1 лампа 4 м², хром, 150x150x1000 мм
-  Подвесная люстра светодиодная ST LUCE SL1580.413.01 3200 К, черный, 50x50x613мм
-  Светильник настенно-потолочный Maytoni Elfi C021CL-02B 2 лампы, черный, 53x200x770мм
-  Светильник настенно-потолочный Mantra Sal 6280 4 лампы, белый, 650x75x128
-  Трековый светильник Maytoni TR013-2-20W3K-B, Maytoni TR013-2-10W3K-B, 310/160x34x105мм
-  Бра Antler L1147-1A 1xE27x40Вт, 210x240x150мм
-  Спот поворотный светодиодный Favourite Specimen нейтральный белый свет, черный, 260x160мм
-  Подсветка светодиодная мебель/потолок, теплый свет не менее 3000К, определяется поставщиком/производителем
-  Оси, обозначающие связь светильников и интерьера
-  Трансформатор на низковольтный свет (LED, треки)
-  Выключатель одноклавишный скрыт. монт.
-  Выключатель двухклавишный скрыт. монт.

Проект квартиры по адресу: ул. Дыбенко, д. 2к1, кв 350

Схема подключения электроточек. М 1:50

Дизайнер: Ильина Алена Юрьевна

Заказчик: Кравцова Мария Андреевна

Примечание:

1. В данном проекте конкретные модели светильников подбираются заказчиком самостоятельно. Запотолочное пространство рассчитывать в зависимости от выбранных встраиваемых светильников.
2. Высотные привязки розеток и выключателей см. в развертках стен. Чертеж читать совместно с планом электрооборудования и развертками стен.
3. Привязки уточнить в зависимости от отделки стен. Расположение светильников опирается на логические оси связи интерьера и светильников.

СПЕЦИФИКАЦИЯ
ЭЛЕКТРОУСТАНОВОЧНЫХ ИЗДЕЛИЙ
приложение 2

	Розетка скрытого монтажа однополюсная
	Розетка скрытого монтажа двухполюсная
	Розетка скрытого монтажа трехполюсная
	Розетка скрытого монтажа однополюсная IP44
	Розетка скрытого монтажа двухполюсная IP44
	Выключатель одноклавишный скрыт. монт.
	Выключатель двухклавишный скрыт. монт.
	Выключатель трехклавишный скрыт. монт.
	Переключатель одноклавишный скрыт. монт.
	Переключатель двухклавишный скрыт. монт.
	Выключатель двухклавишный IP44 скрыт. монт.
	Диммер
	Розетка интернет RJ45 на два порта
	Розетка HDMI
	Розетка wi-fi
	Розетка TV SAT
	Заглушка вывод акустики
	Кабель-канал скрытого монтажа
	Выключатель вентиляции в СУ
	Термостат теплого пола
	Клавиша "Выключить все"
	Датчик автоматического включения подсветки в шкафах
	Электровывод стена/мебель/потолок
	Розетки и выключатели в мебели/в полу
	Пульт/датчик регулирования кондиционера

СХЕМА ЭЛЕКТРОРОЗЕТОК И ВЫКЛЮЧАТЕЛЕЙ с привязками М 1:50

розетка для обогревателя Н=300мм

выключатель новый и регулятор теплого пола Н=900

вывод для подсветки шторного карниза в потолке

вывод для подсветки в потолке
розетки перенесены на декоративную панель, новый выключатель Н=600
кабель-канал до розетки на дек.панели Н=1300
выключатель новый для зоны гостиной Н=900
выводы для подсветки полок в потолке

перенести вывод для плиты и розетку вытяжки
розетки перенесены на декоративную панель, новый выключатель Н=600

выключатель подсветки кухни Н= 1080

розетка для микроволновой печи и духового шкафа Н=900

выводы для подсветки стеллажа и зеркала в потолке

розетка для стиральной и сушильной машины Н=600

розетки под рабочим столом для компьютера Н=500

вывод для подсветки в потолке

розетка над рабочим столом для компьютера Н=900, вывод для подсветки в потолке

перенос розетки на реечную стену

новая розетка Н=300, выключатель Н=900 и вывод для бра Н=1500
вывод для подсветки панели Н=600

вывод для подсветки зеленой стены и зеркала в потолке

розетка для бойлера и системы от протечек (по согл.с зак.) Н=2100

вывод для подсветки обувницы внизу шкафа

ЭКСПЛИКАЦИЯ

- Блок питания для светодиодных светильников и лент
- Электрощит совмещенный со шкафом под слаботочные системы
- Домофон
- Подсветка светодиодная мебель/потолок, теплый свет не менее 3000К, определяется поставщиком/производителем. Мощность указана в сносках на чертеже.
- Розетка/выключатель новые, возможность монтажа уточнить
- Розетка/выключатель демонтируется/переносится

Проект квартиры по адресу: ул. Дыбенко, д. 2к1, кв 350

Схема электророзеток и выключателей с привязками. М 1:50




Дизайнер: Ильина Алена Юрьевна

Заказчик: Кравцова Мария Андреевна




Примечание:

1. Высоту розеток принять 300мм от чистого пола, если иное не указано в чертеже. Выключатели устанавливаются на высоте 900мм от чистого пола.
2. Привязки даны по середине розеточных длоков, длоков розетка+выключатель.
3. Розетки на кухне уточнить после проекта кухни у поставщика. Варочная панель подключается через силовой кабель в монтажной коробке. Предусмотреть заземление для техники.
4. Предусмотреть датчики протечек по согласованию с заказчиком, у стиральной машины, в туалете и унитаза, в кухне у посудомоечной машины. Располагать скрыто.

Прихожая. Коридор.
План

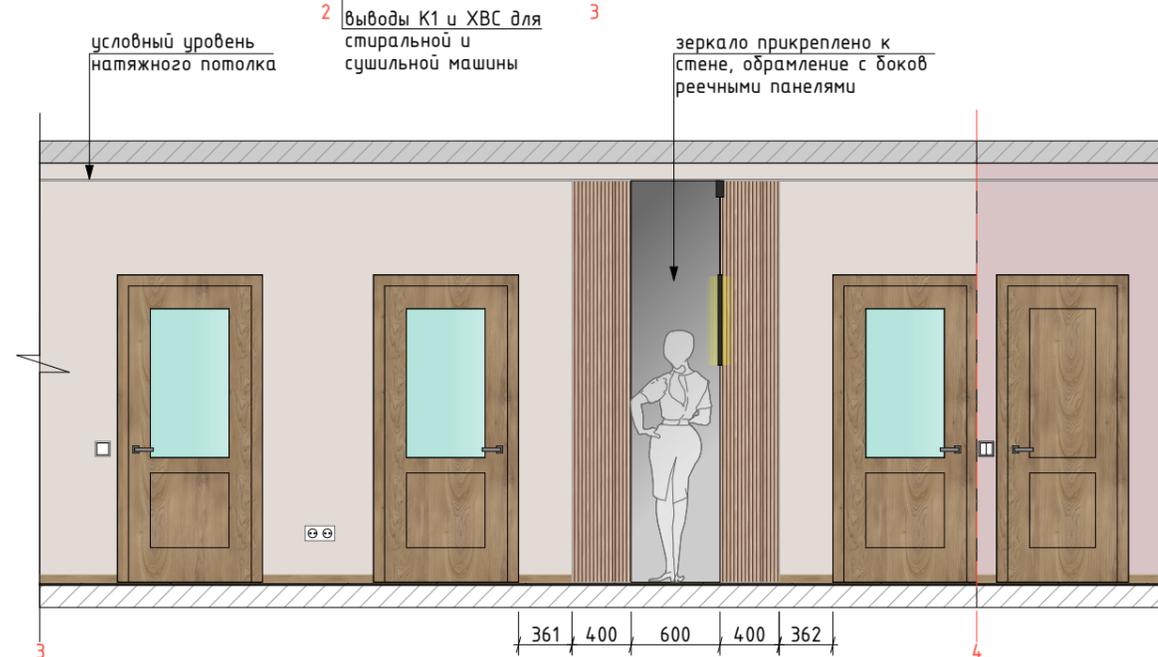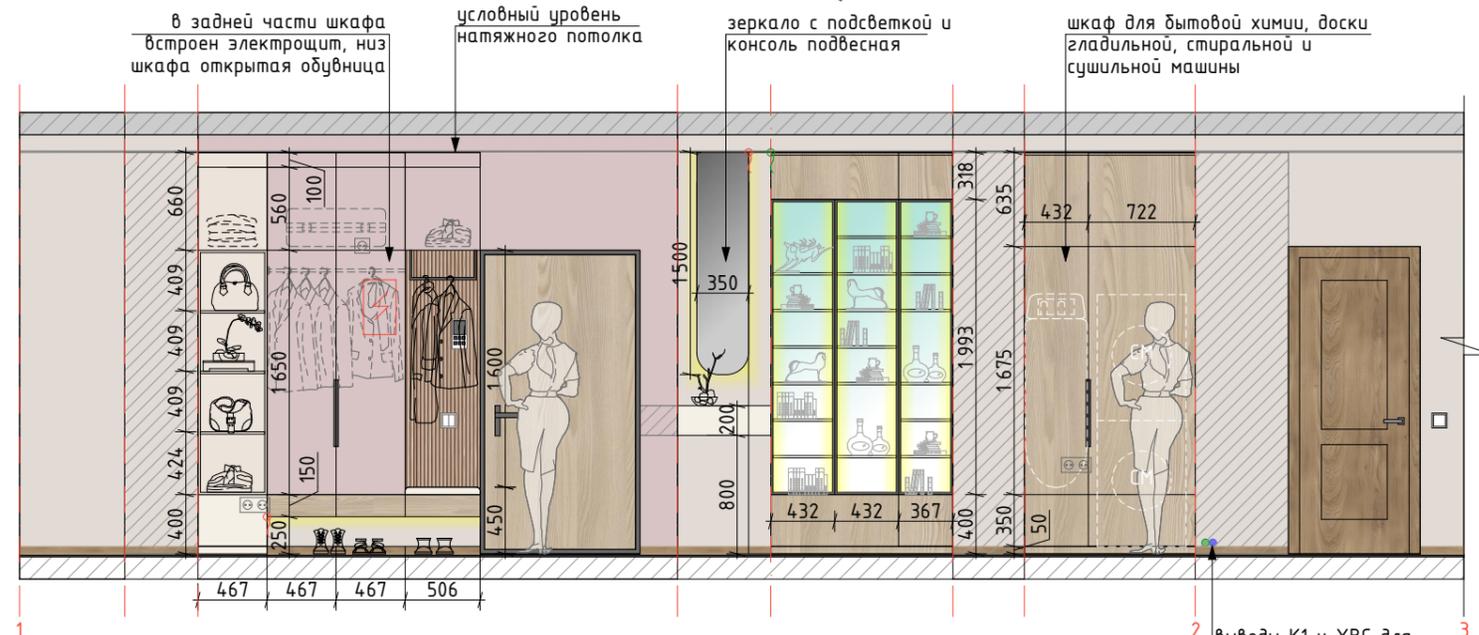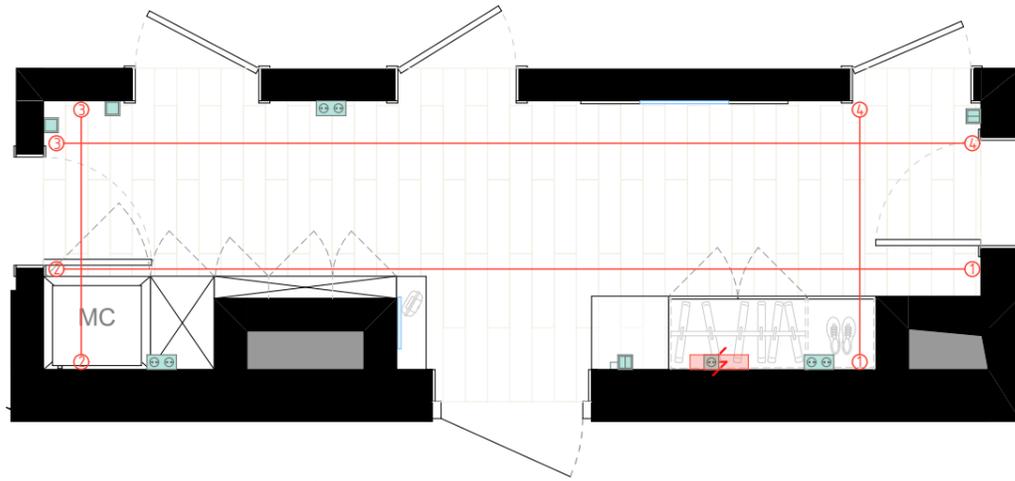

РАЗВЕРТКИ по помещениям. ПРИХОЖАЯ, КОРИДОР. с привязками М 1:50

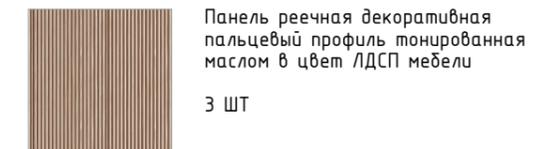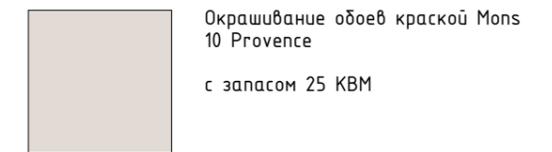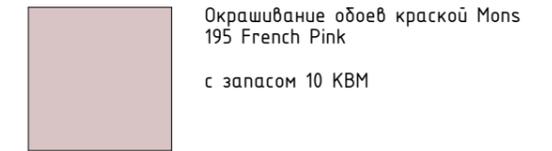

Примечание:

1. Вся мебель без указания в смете изготавливается на заказ по чертежам мебели от производителя.
2. Все материалы согласуются и подбираются заказчиком в соответствии с визуализациями, в соотношении тонов и цвета друг с другом. Затирка, цвет фурнитуры и декоративных элементов согласуются с заказчиком.
3. Зеркала крепятся к стене и заглубляются по возможности в один уровень с остальной отделкой.
4. Окрашивать/подбирать тон ламинирования мебели вместе с фактическим цветом стен.



Проект квартиры по адресу: ул. Дыбенко, д. 2к1, кв 350

Развертки по помещениям. Прихожая, коридор. М 1:50

Дизайнер: Ильина Алена Юрьевна

Заказчик: Кравцова Мария Андреевна


Кухня-гостиная.
План

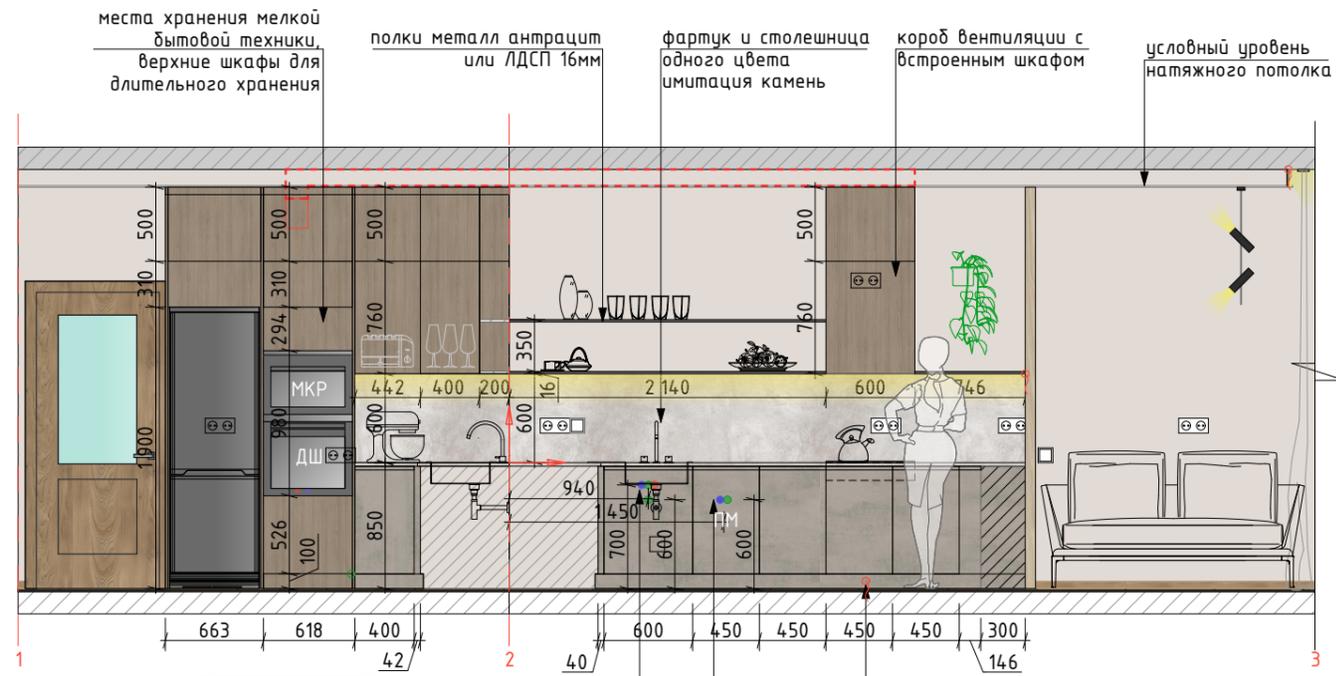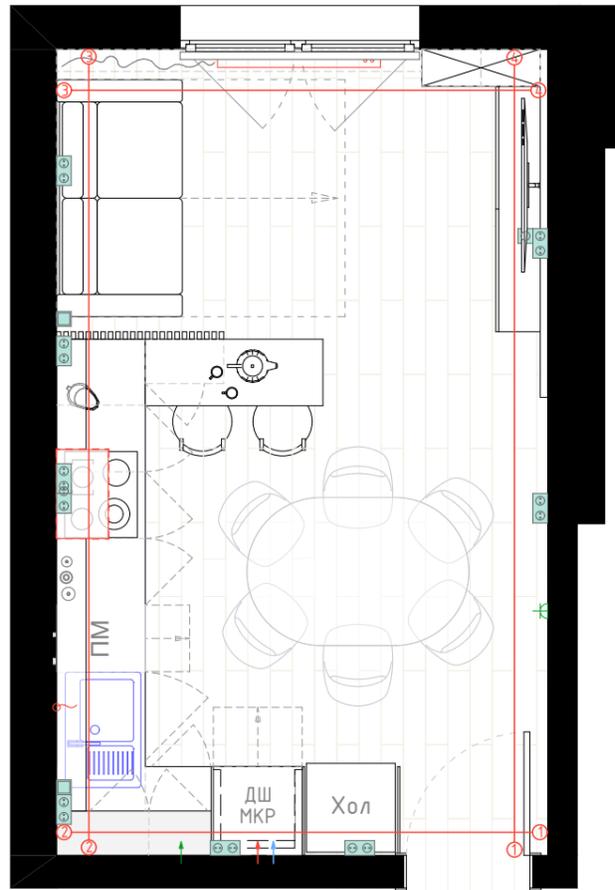

вывод ХВС, ГВС и К1 для мойки (Н по типу прил-в), в шкафу разместить измельчитель (вывод К1) и фильтры глубокой очистки

ХВС и К1 для посудомойки

вывод кабеля 380В для плиты

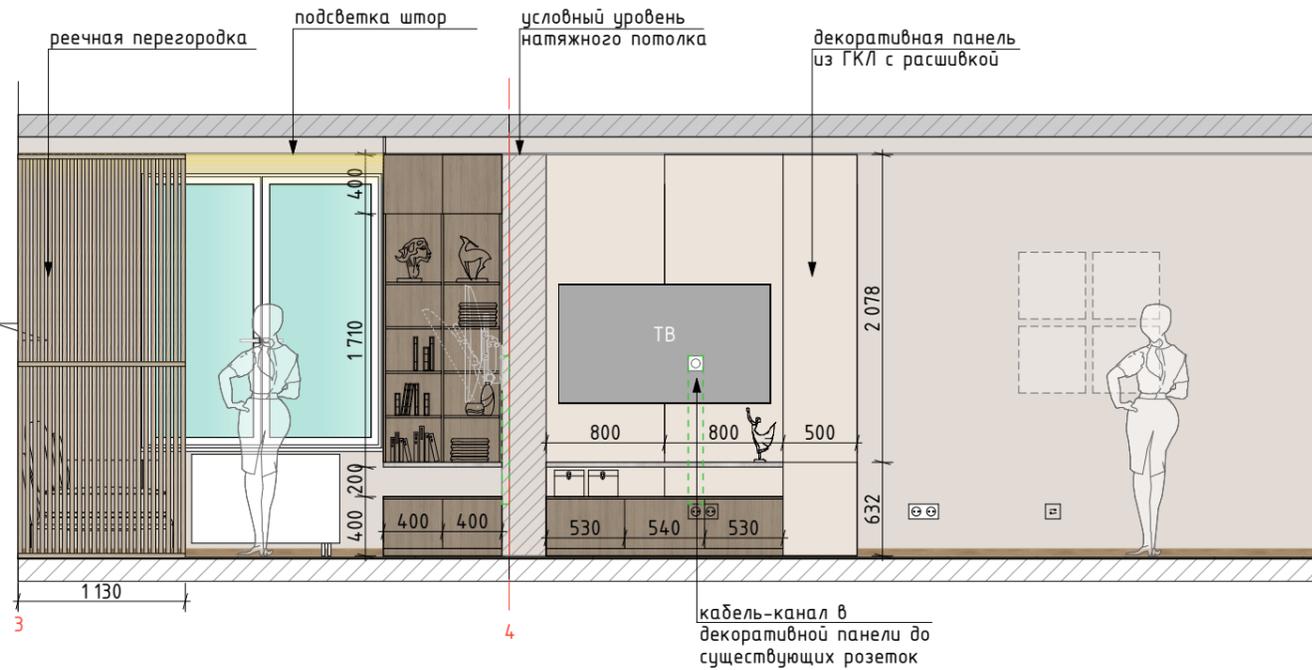


РАЗВЕРТКИ по помещениям.
КУХНЯ-ГОСТИНАЯ.
с привязками М 1:50

Окрашивание обоев краской Mops 10 Provence
с запасом 40 КВМ

Окрашивание обоев краской Mops 86 Lace
с запасом 6 КВМ

Керамогранит Creta Ambra серый
600x1200 мм
4 ШТ

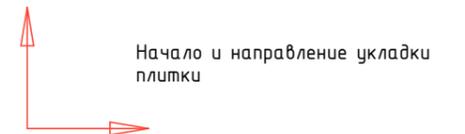

Примечание:

1. Вся мебель без указания в смете изготавливается на заказ по чертежам мебели от производителя. Все размеры указаны от чистой отделки и могут быть изменены при сильном увеличении толщины отделки.
2. Все материалы согласуются и подбираются заказчиком в соответствии с визуализациями, в соотношении тонов и цвета друг с другом. Затирка, цвет фурнитуры и декоративных элементов согласуются с заказчиком.
3. Кухня и ее наполнение изготавливаются по чертежам, разработанным фирмой-производителем. Принципиально выдерживать разбивку фасадов.
4. Сантехнические приборы и розетки могут быть перенесены в зав-ти от типа приборов, наличие подсветки согласовывается с заказчиком. Все коммуникации по возможности максимально заштробить в стены и пол.


Проект квартиры по адресу: ул. Дыбенко, д. 2к1, кв 350

Развертки по помещениям. Кухня-гостиная. М 1:50


Дизайнер: Ильина Алена Юрьевна

Заказчик: Кравцова Мария Андреевна



Спальня. Балкон-кабинет.
План

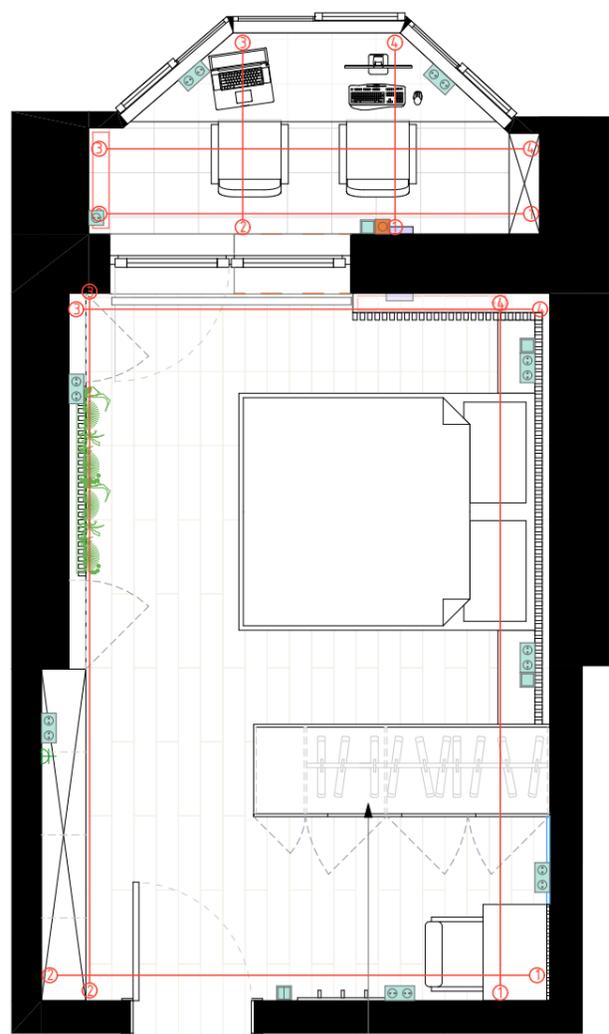

Шкаф-перегородка

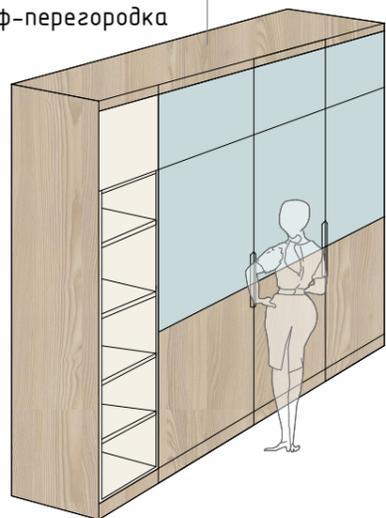

Спальня. условный уровень натяжного потолка

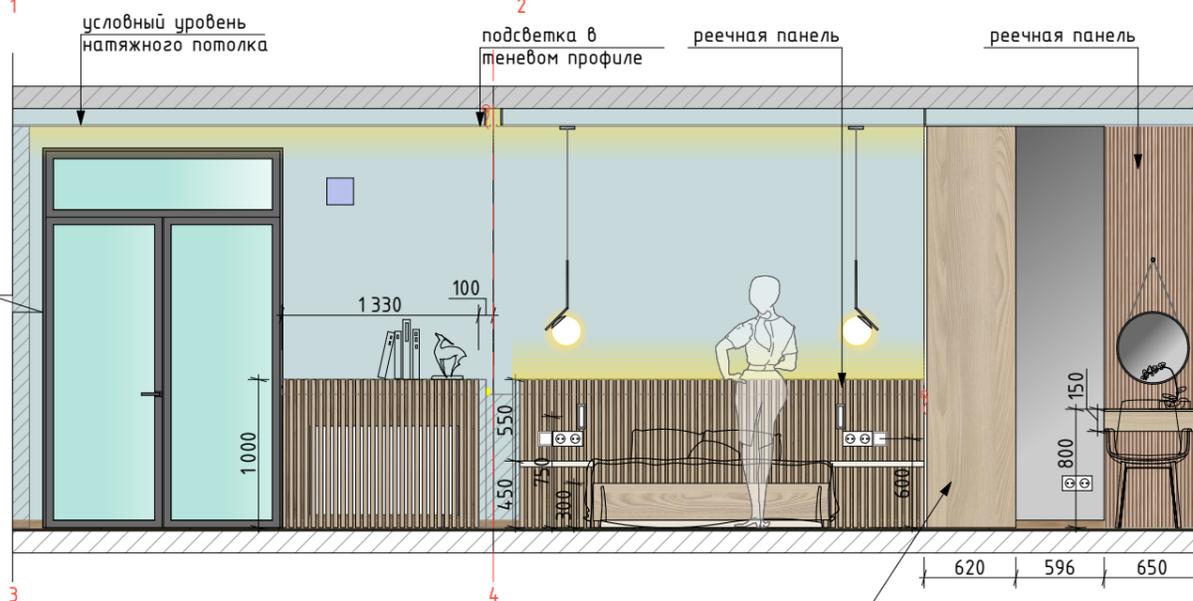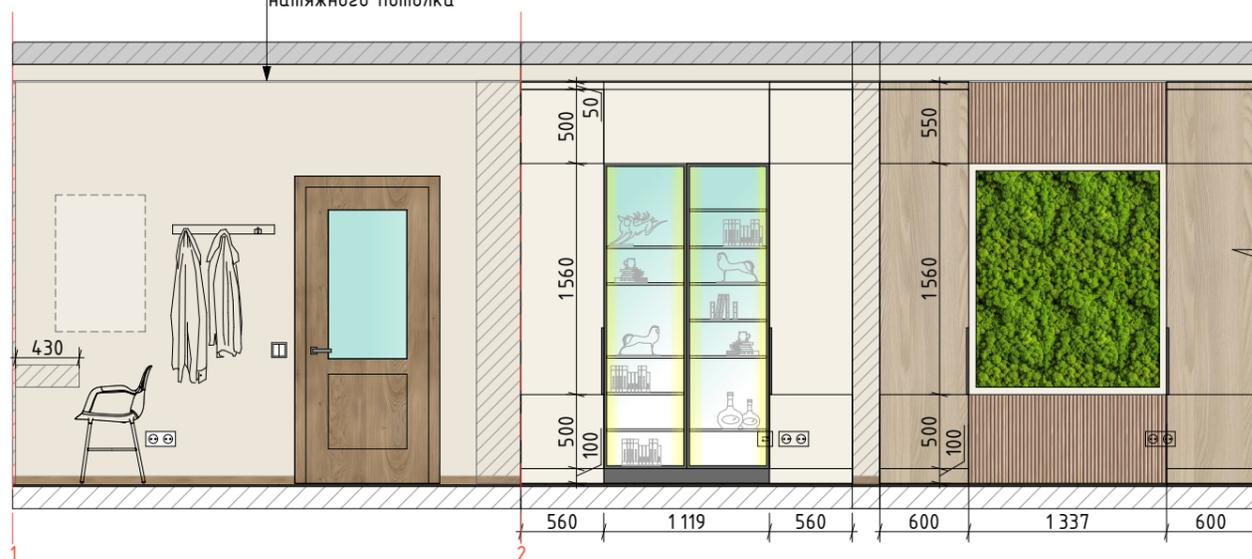

Балкон-кабинет. инженерная доска одного цвета с напольной условный уровень натяжного потолка



РАЗВЕРТКИ по помещениям. СПАЛЬНЯ. с привязками М 1:50

-  Окрашивание обоев краской Mops 175 Serenity
с запасом 20 КВМ
-  Окрашивание обоев краской Mops 127 Blizzard
с запасом 21 КВМ
-  Окрашивание краской Mops 155 Basalt
5 КВМ
-  Инженерная доска, та же, что на полу
4 КВМ
-  Панель реечная декоративная
пальцевый профиль тонированная
маслом в цвет ЛДСП мебели
2 ШТ

Проект квартиры по адресу: ул. Дыбенко, д. 2к1, кв 350

Развертки по помещениям. Спальня. Балкон-кабинет. М 1:50


Дизайнер: Ильина Алена Юрьевна

Заказчик: Кравцова Мария Андреевна



Примечание:

1. Вся мебель без указания в смете изготавливается на заказ по чертежам мебели в приложении к рабочему проекту.
2. Все материалы согласуются и подбираются заказчиком в соответствии с визуализациями, в соотношении тонов и цвета друг с другом. Затирка, цвет фурнитуры и декоративных элементов согласуются с заказчиком.
3. Необходимые опорные элементы для рабочего стола по проекту производителя.
4. Все размеры указаны от чистой отделки и могут быть изменены при сильном увеличении толщины отделки.

Кабинет.
План

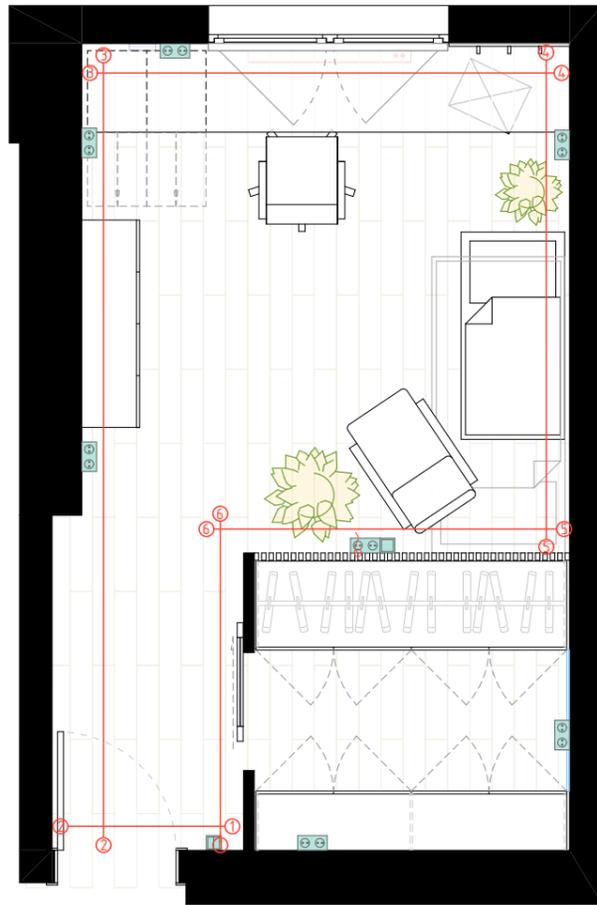

Шкаф-гардеробная. Возможен вариант системы хранения без дверей.

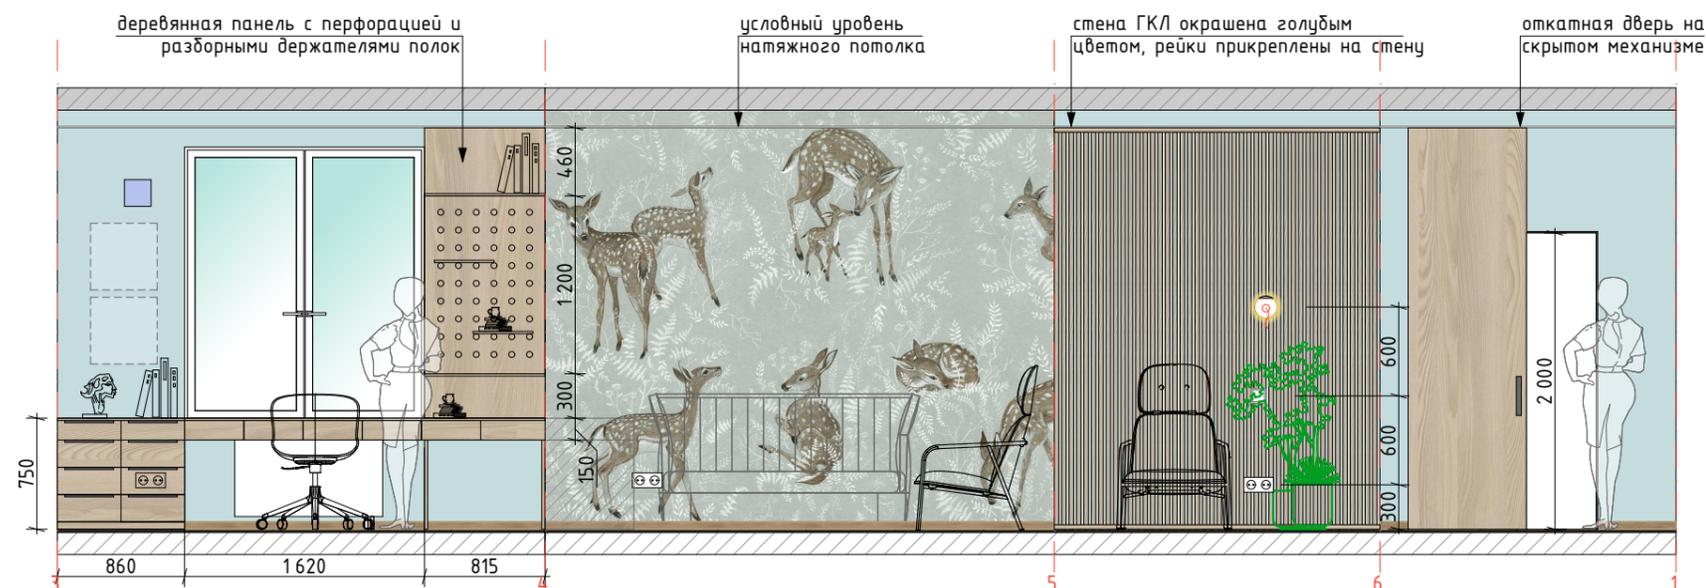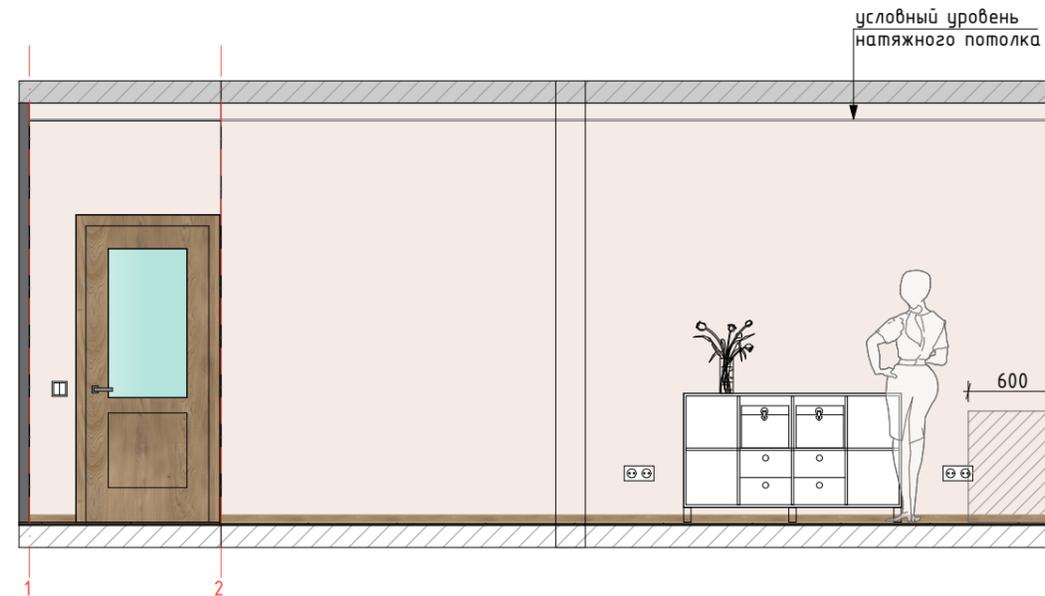

РАЗВЕРТКИ по помещениям.
ДЕТСКАЯ.
с привязками М 1:50

Окрашивание обоев краской Mops Kids 202 Медвежонок умка
с запасом 20 КВМ

Окрашивание обоев краской Mops Kids 204 Мятное мороженое
с запасом 21 КВМ

Обои Factura серия Ватву №2 - №4 подбирать под цвет окрашивания стен
10 КВМ

Проект квартиры по адресу: ул. Дыбенко, д. 2к1, кв 350

Развертки по помещениям. Детская. М 1:50



Дизайнер: Ильина Алена Юрьевна

Заказчик: Крайцова Мария Андреевна






Примечание:
1. Вся мебель без указания в смете изготавливается на заказ по чертежам мебели в приложении к рабочему проекту.
2. Все материалы согласуются и подбираются заказчиком в соответствии с визуализациями, в соотношении тонов и цвета друг с другом. Затирка, цвет фурнитуры и декоративных элементов согласуются с заказчиком.
3. Система хранения в гардеробной согласуется с заказчиком.
4. Все размеры указаны от чистой отделки и могут быть изменены при сильном увеличении толщины отделки.

РАЗВЕРТКИ по помещениям.
 САНУЗЕЛ, ВАННАЯ.
 с привязками М 1:50

Ванная.
 План

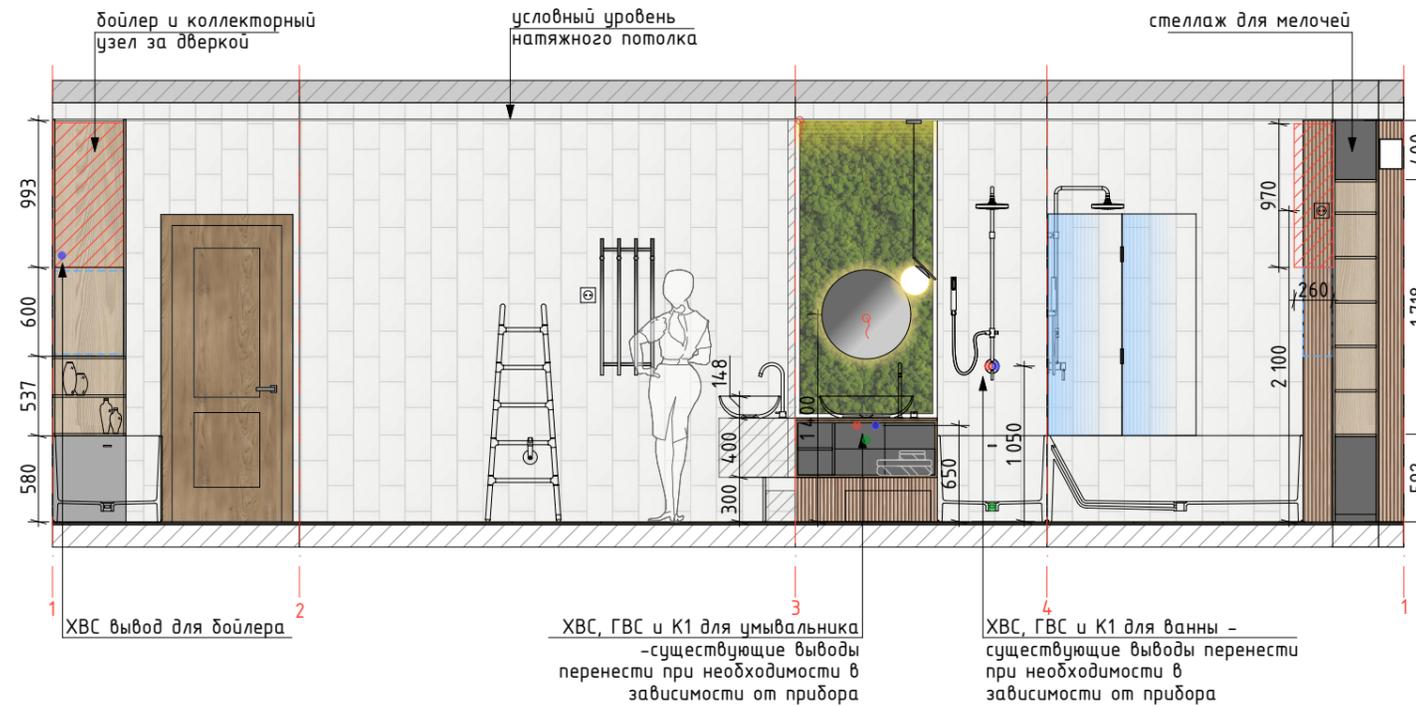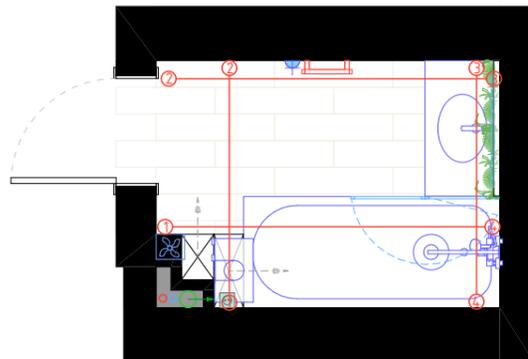

Санузел.
 План

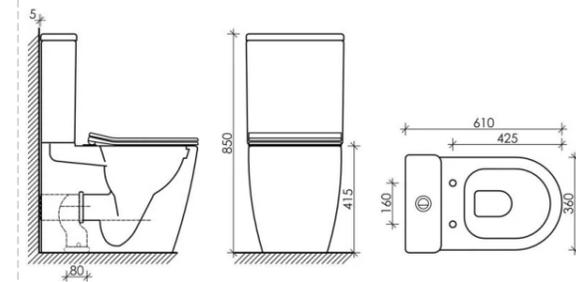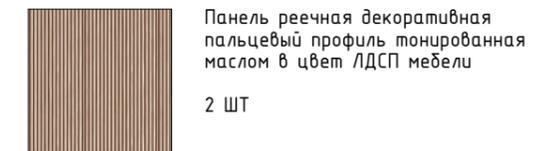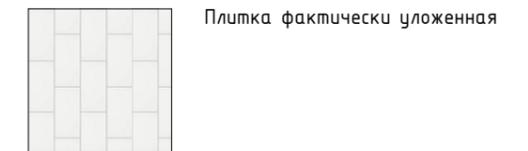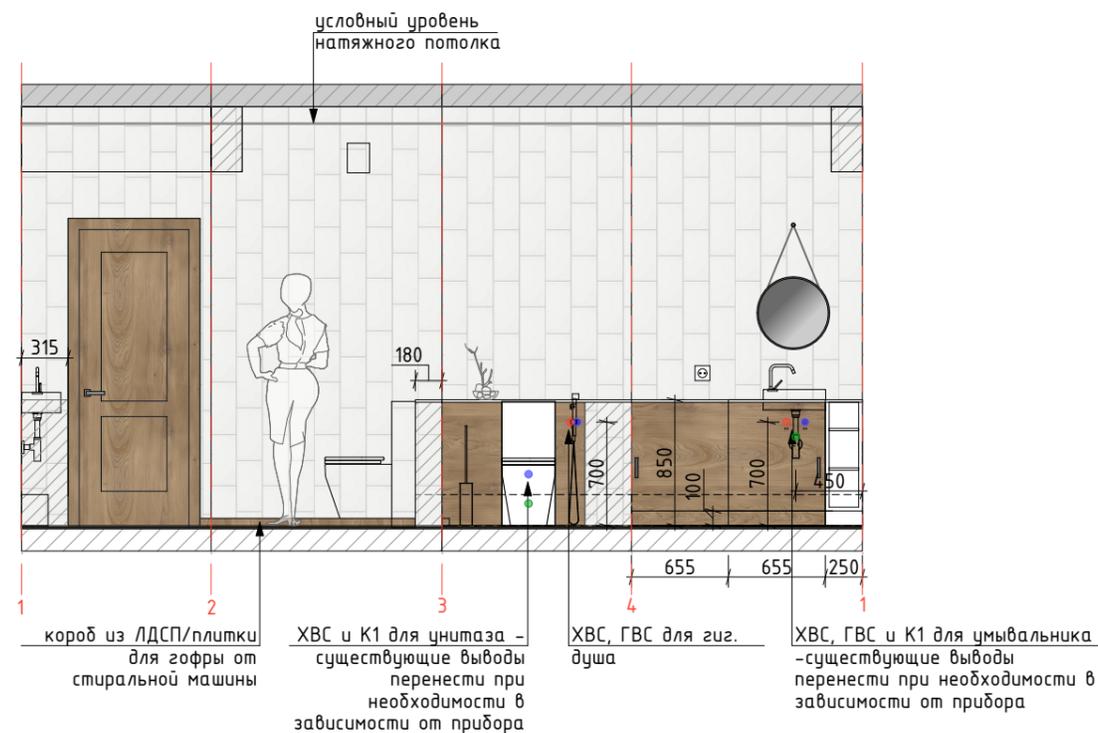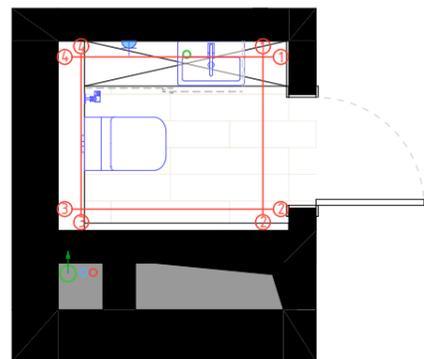

Проект квартиры по адресу: ул. Дыбенко, д. 2к1, кв 350


Развертки по помещениям. Санузел, ванна. М 1:50

Дизайнер: Ильина Алена Юрьевна


Заказчик: Кравцова Мария Андреевна

Примечание:
 1. Вся мебель без указания в смете изготавливается на заказ по чертежам мебели от производителя.
 2. Все материалы согласуются и подбираются заказчиком в соответствии с визуализациями, в соотношении тонов и цвета друг с другом. Затирка, цвет фурнитуры и декоративных элементов согласуются с заказчиком.
 3. Сантехника, указанная в смете несет рекомендательный характер и подбирается окончательно с заказчиком.
 4. Сантехнические приборы и розетки могут быть перенесены в зав-ти от типа приборов, наличие подсветки согласовывается с заказчиком. Все коммуникации по возможности максимально заштробить в стены и пол.


УЗЕЛ ТЕНЕВОГО ПРОФИЛЯ ДЛЯ
НАТЯЖНОГО ПОТОЛКА

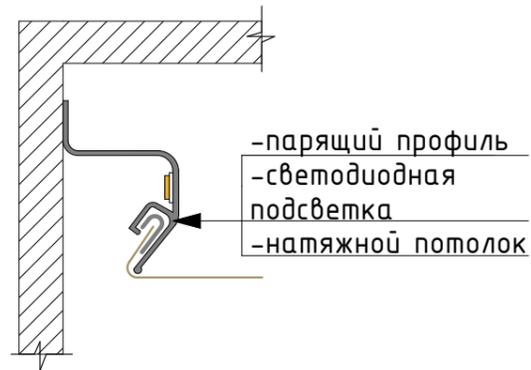


УЗЕЛ КРЕПЛЕНИЯ ШТОРНОГО КАРНИЗА ДЛЯ
НАТЯЖНОГО ПОТОЛКА

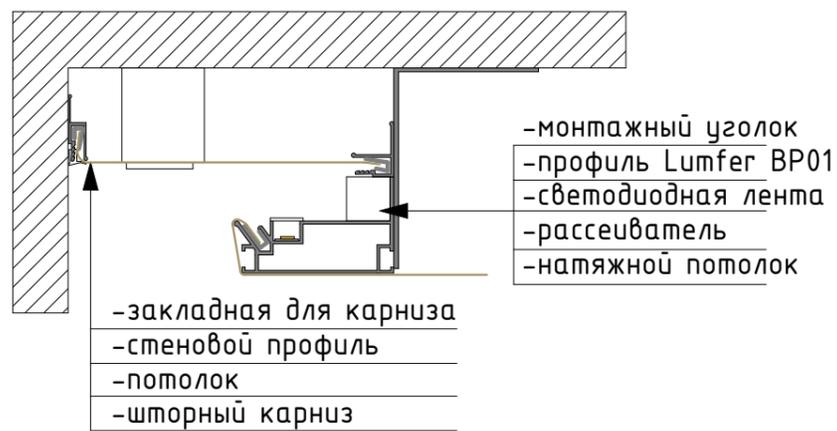

КОЛЛЕКТОРНАЯ ГРУППА

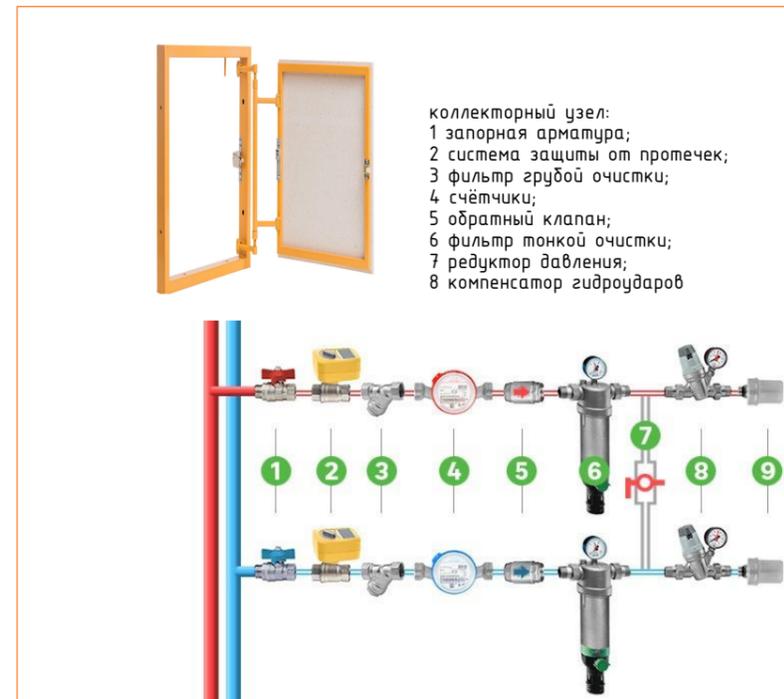

ПРИНЦИП КРЕПЛЕНИЯ РЕЕК К ПОТОЛКУ

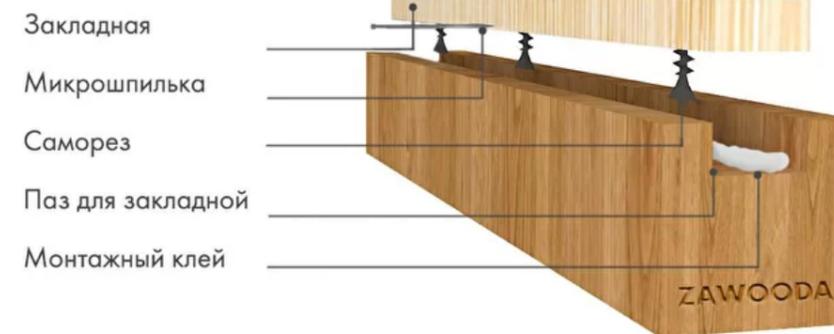

1. ВСЕ УГЛОВЫЕ СТЫКИ КЕРАМОГРАНИТА С ЗАПИЛОМ ПОД 45 ГРАДУСОВ
2. ВСЕ ШВЫ МЕЖДУ ПЛИТАМИ КЕРАМОГРАНИТА НЕ БОЛЕЕ 3ММ И НЕ МЕНЕЕ 1ММ
3. ВСЕ РЕШЕНИЯ ПО ЗАМЕНЕ КОНСТРУКТИВНЫХ РЕШЕНИЙ СОГЛАСУЮТСЯ С ЗАКАЗЧИКОМ ПО БЮДЖЕТУ
4. ВЫРАВНИВАНИЕ СТЕН И СТЯЖКА ПОЛА В ПРОЕКТЕ НЕ ПРОСЧИТЫВАЛАСЬ, ПРИНЯТЬ ВСЕ РАЗМЕРЫ ОТНОСИТЕЛЬНО ПРОИЗВОДИМЫХ РАБОТ.


Проект квартиры по адресу: ул. Дыбенко, д. 2к1, кв 350

Узлы и детали конструкций


Дизайнер: Ильина Алена Юрьевна

Заказчик: Кравцова Мария Андреевна

ПЛАН КУХНИ-ГОСТИНОЙ

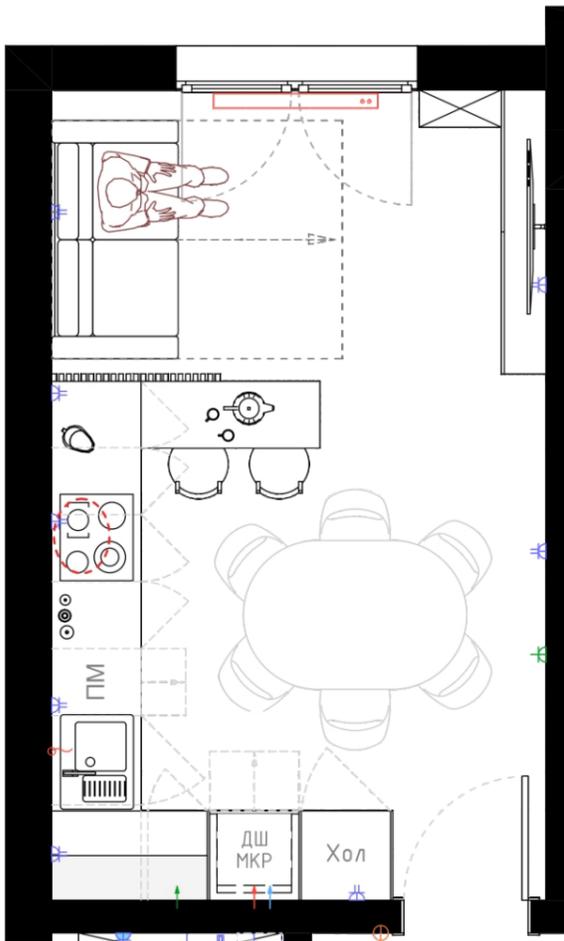

ЦВЕТОВАЯ СХЕМА

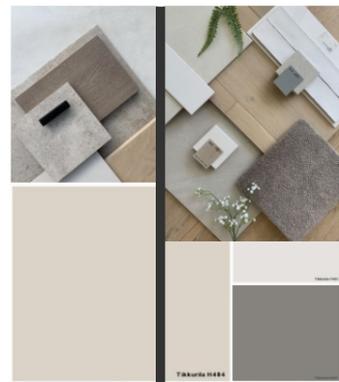

КОНЦЕПЦИЯ

Мягкое пространство в цветах природы – приглушенные теплые серо-бежевые, каменные оттенки, текстуры дерева и бетона.

Кухня в двух цветах – бетон и светлое теплое дерево, верх по длинной стене – полки графитового цвета с подсветкой, вытяжка встроена в короб в цвет колонн. Фартук структурированный бетон/керамогранит под камень. В кухне можно расположить раскладной стол для гостей.

Кухню от гостиной отделяет реечная перегородка из дерева и стойка-полубар на черной металлической опоре. В зоне гостиной реечный потолок с встроенными светильниками. В зоне ТВ часть стены из декоративных панелей с расшивкой.




Вытяжка и полки, вариант исполнения фартука.




Пример раскладного стола.



Цвет дерева реечного потолка и перегородки одинаковый

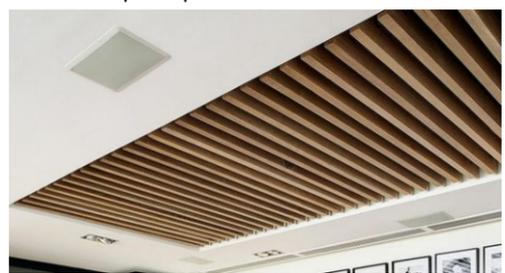

ПЛАН СПАЛЬНИ

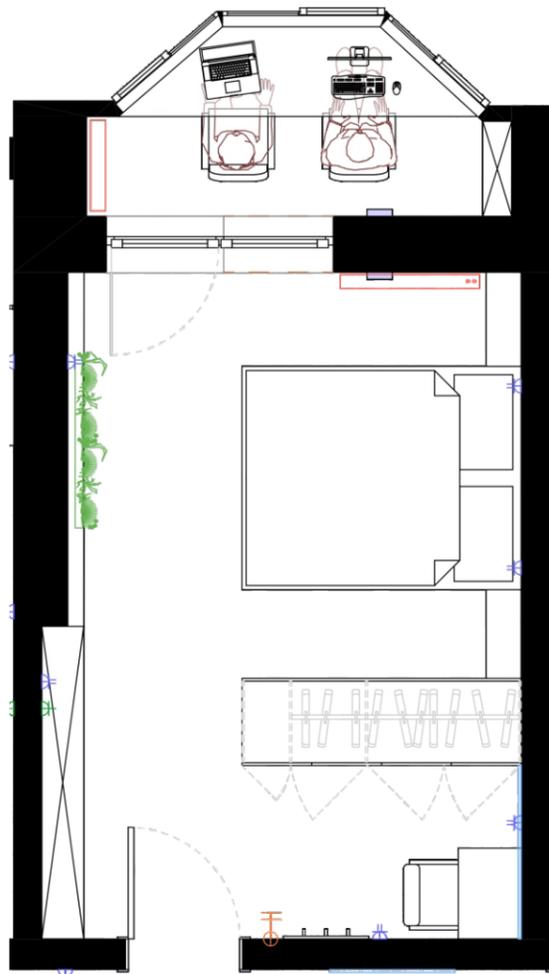

ЦВЕТОВАЯ СХЕМА






КОНЦЕПЦИЯ

Для спальни выбрано сочетание цвета песок-море в приглушенных светлых тонах. Используется окрашивание стен, декоративные панели из деревянных реек натурального цвета.


На одной из стен композиция из растений – возможно стабилизированный мох. Зеленая стена встроена в узкий шкаф, в котором спрятаны предметы ухода за растениями. Устроена отдельная потолочная подсветка спотами.

Выделена светлым серо-голубым цветом стена за изголовьем с использованием декоративного зеркала.

На окнах используется комбинация из римской шторы и портьер, возможно заменить на вертикальные деревянные жалюзи светлого натурального оттенка.

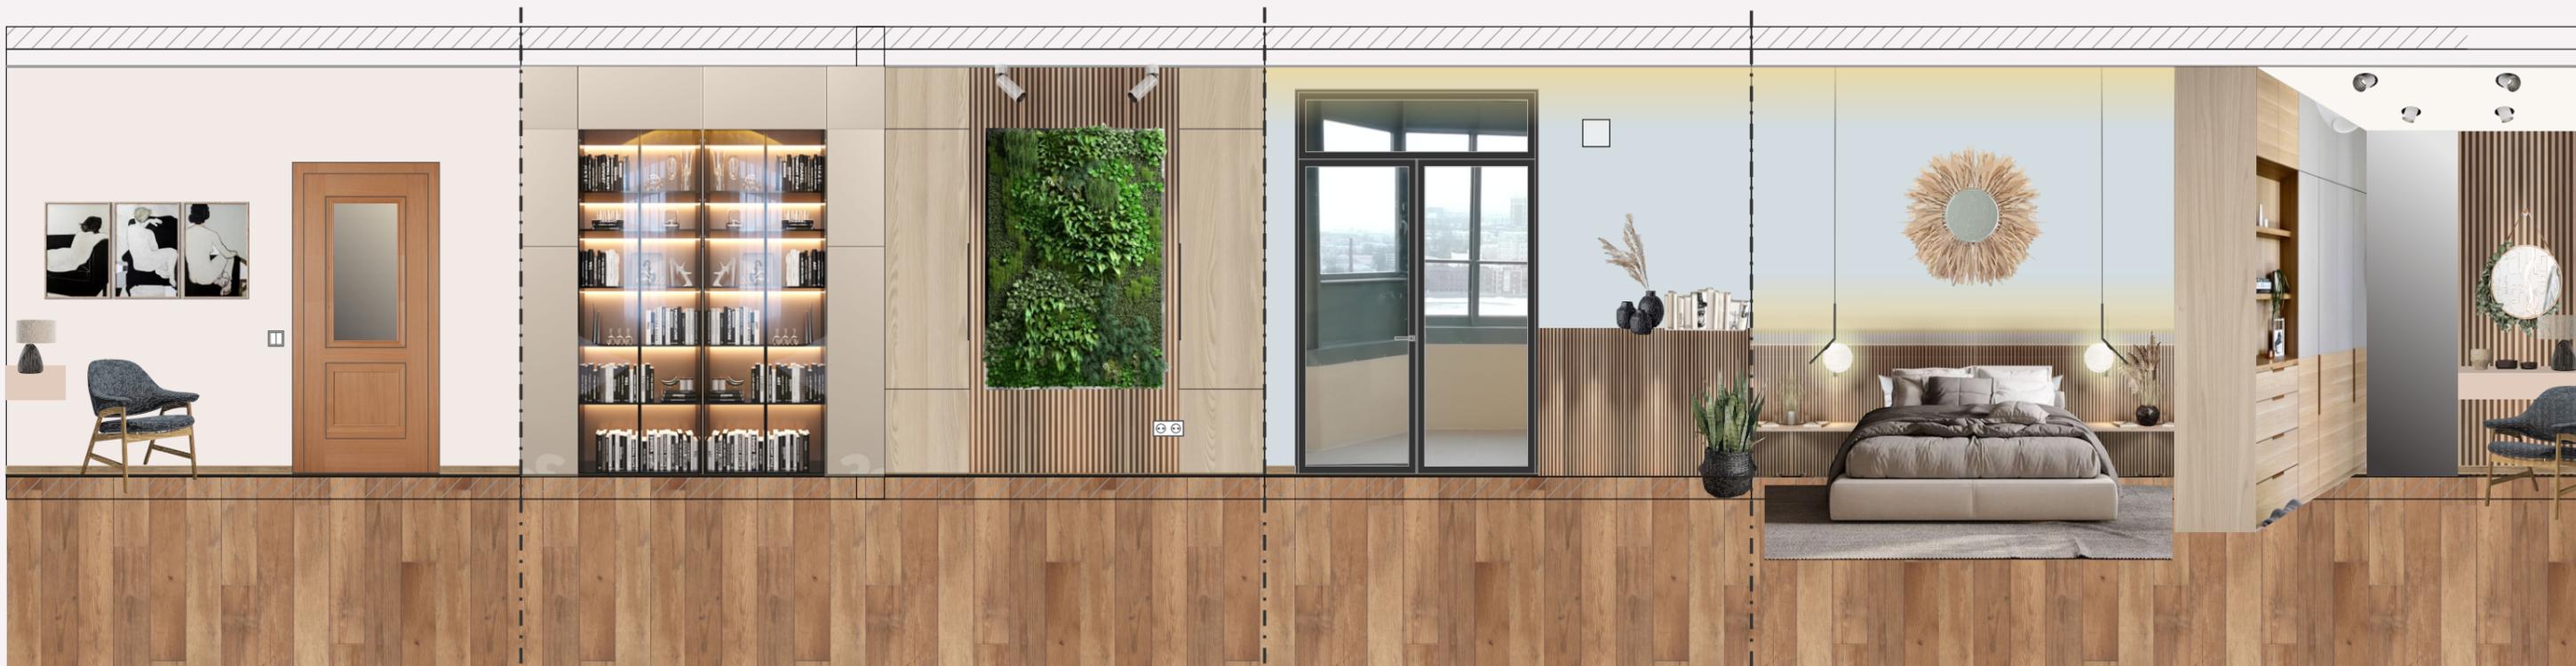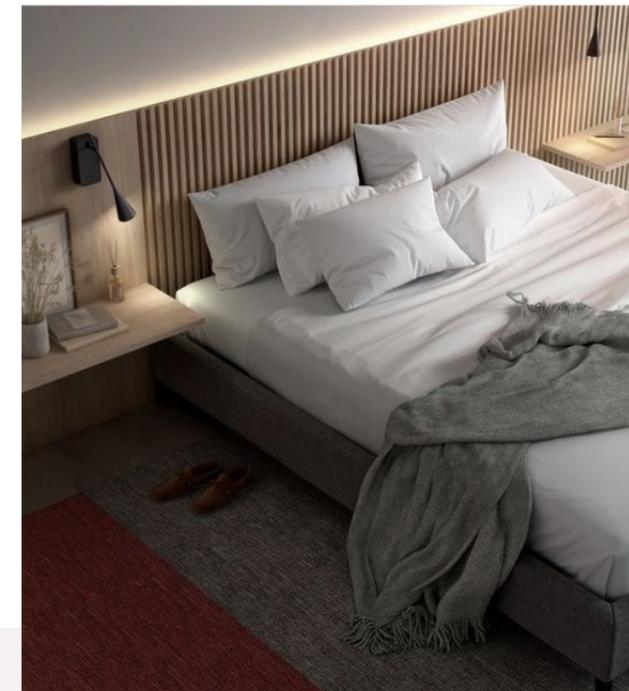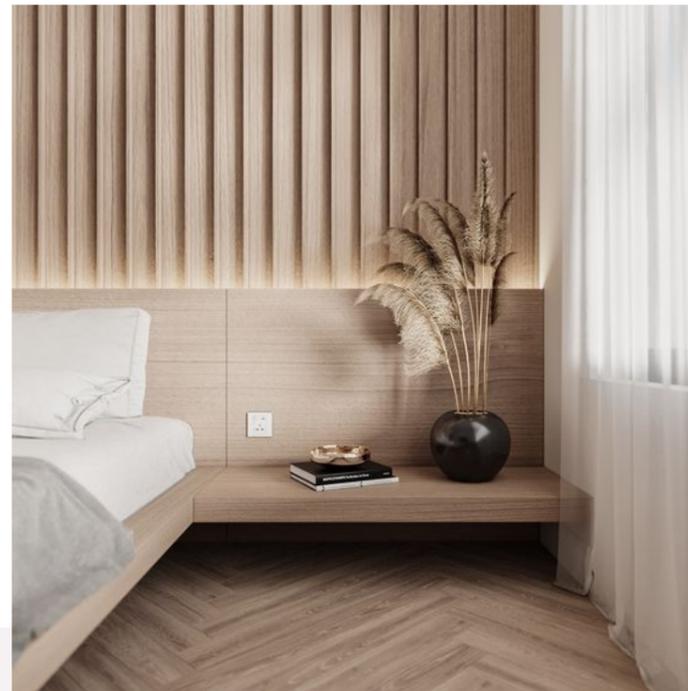


ПЛАН БАЛКОНА

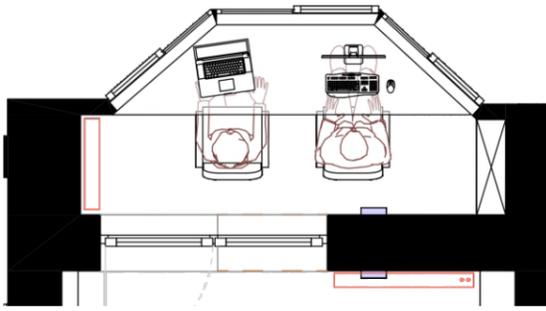


ЦВЕТОВАЯ СХЕМА



ПЛАН ДЕТСКОЙ

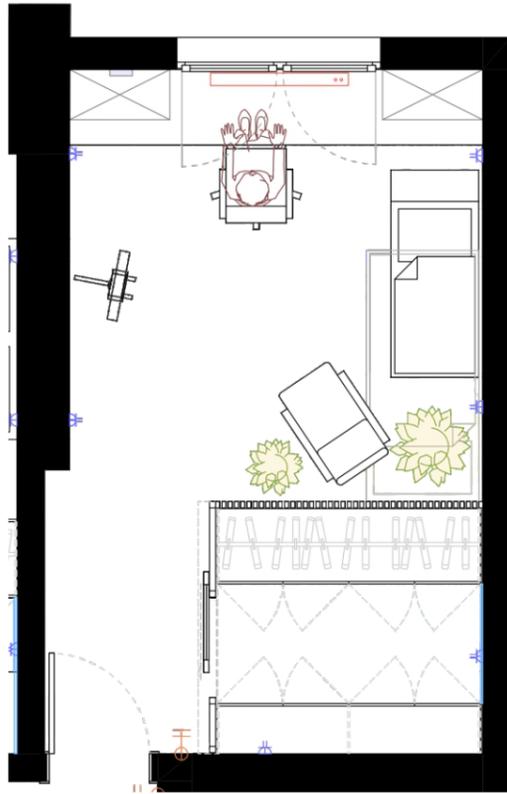

ЦВЕТОВАЯ СХЕМА

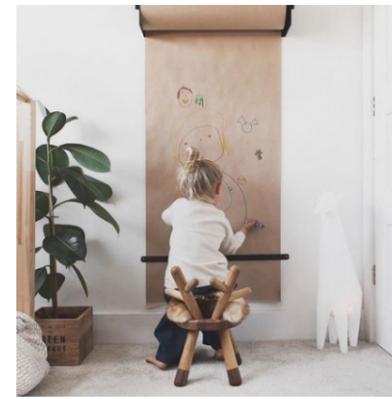


КОНЦЕПЦИЯ

Детская с самого рождения должна развивать фантазию и восприятие мира ребенком. Сложные цвета, натуральные оттенки и интересные принты.

Для комнаты выбраны нейтральные оттенки для любого пола ребенка, а так же для возраста от младенца до подростка. Кроватка младенца заменяется детской, поставленной изголовьем к речной стене. В случае необходимости речную стену можно окрасить, изменить окрашивание обоев. На окнах используются деревянные жалюзи светлого натурального оттенка.



ПЛАН КОРИДОР

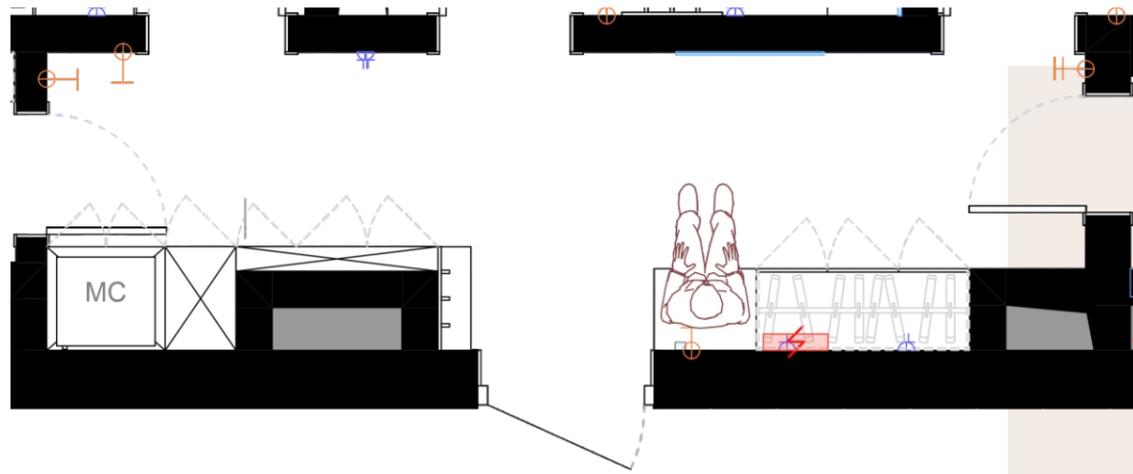

ЦВЕТОВАЯ СХЕМА



КОНЦЕПЦИЯ


Коридор – динамичное пространство, требующее свежести в оттенках и светлых тонов.

У входа небольшое место для сидения, вешалки, подвесной столик для мелочей и зеркало с подсветкой. Так же напротив шкафа еще одно зеркало пол-потолок и акцентный свет – для увеличения пространства и игры цвета.



Шкаф и часть стен в светлом пыльно-розовом оттенке сочетается с деревом не яркого натурального цвета.

Ниша для стиральной-сушильной машины выровнена фасадами в одну плоскость со стеллажом для декора, за счет мебели уменьшается количество углов стен и пространство становится эстетичнее и приятнее для восприятия.

Линейные встроенные светильники на шинпроводе добавляют динамики коридору.

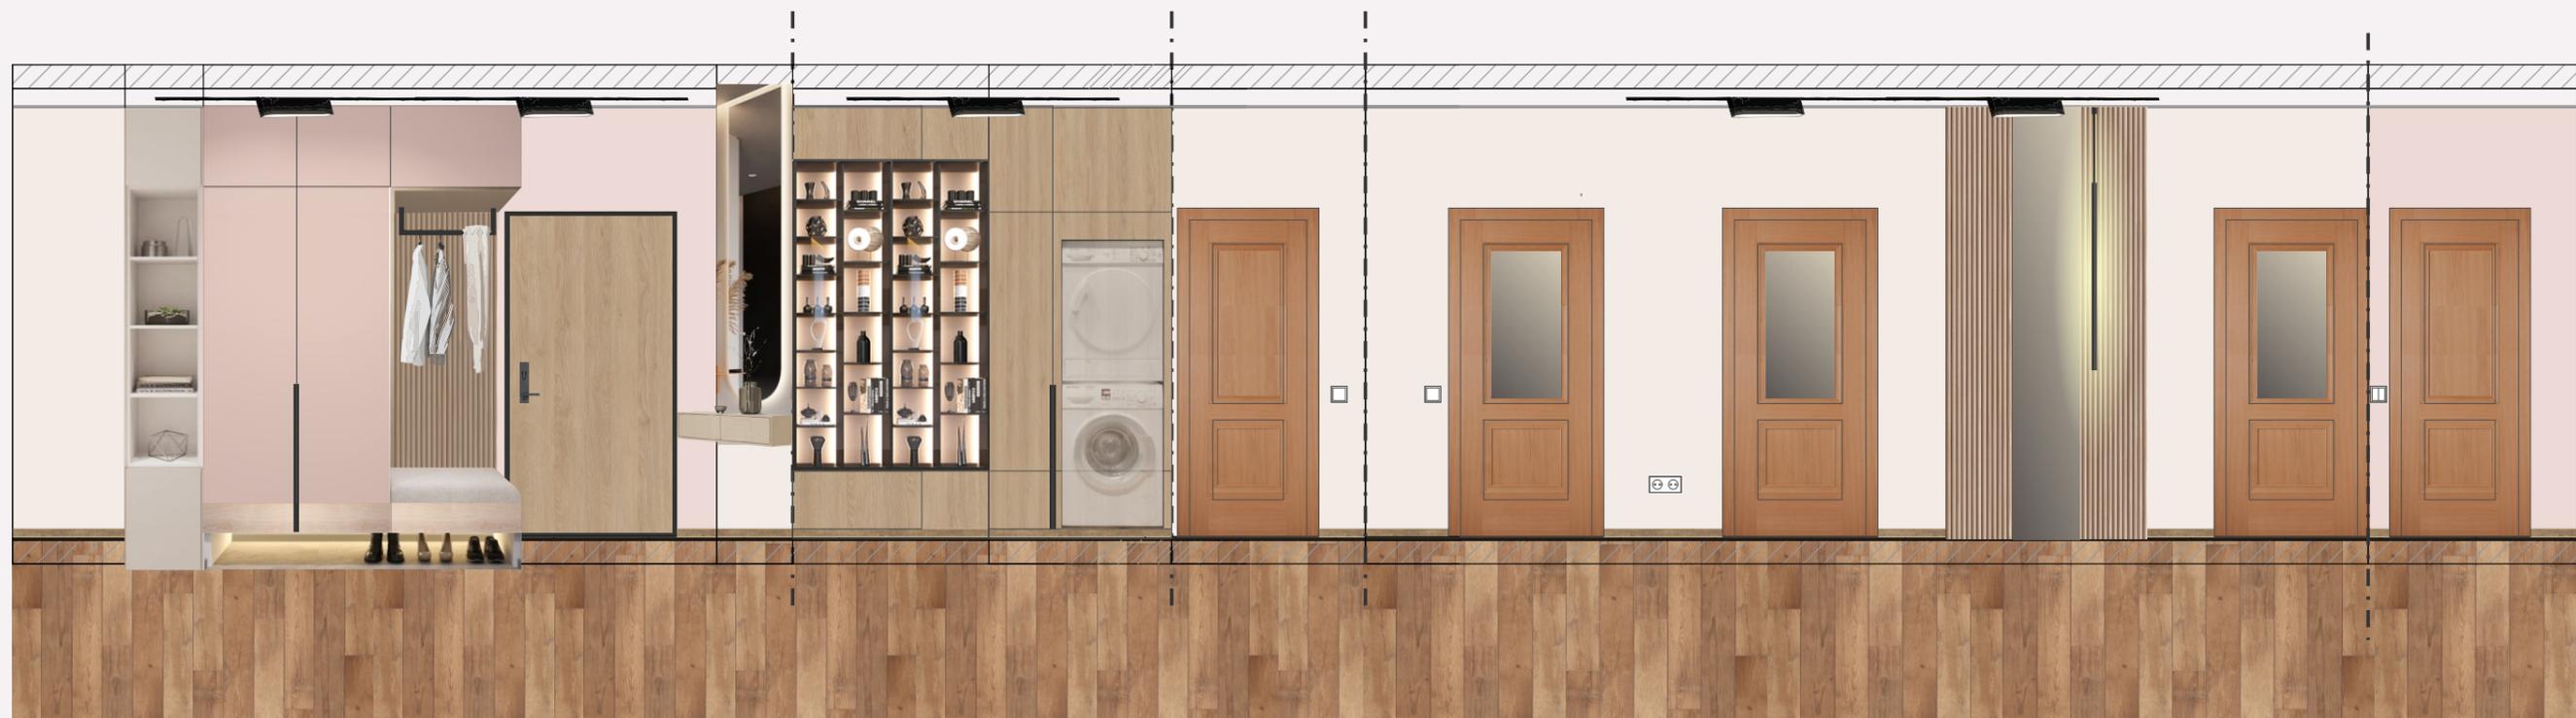

ПЛАН ТУАЛЕТА

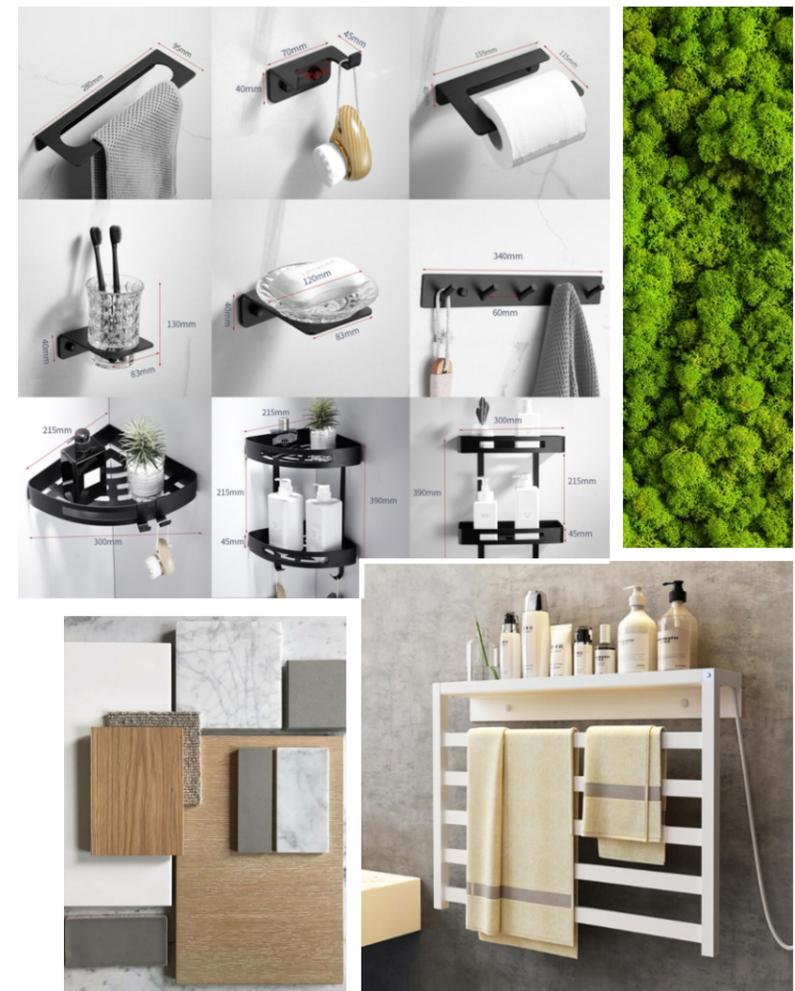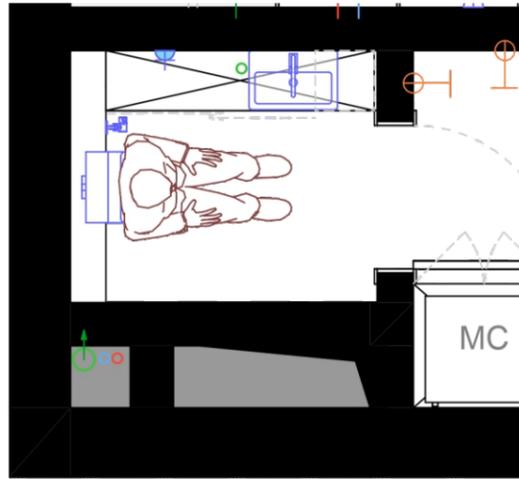

ПЛАН ВАННОЙ КОМНАТЫ

